

Architetto Giorgio Elio Bocchiola  
San Giuliano Terme (PI) - via S. Francesco 11 - 56017 -  
tel. 348 4412900 - p.iva 01568060501  
c.f. BCC GGL 68M07 B703S  
studio.bocchiola@gmail.com

Giorgio Elio  
Bocchiola  
ARCHITETTO

Provincia di Pisa  
**Comune di San Giuliano Terme**  
S. Martino Ulmiano - via Carlo Marx 144  
Fig. 39 - p.lla 354


OGGETTO:  
**PROGETTO UNITARIO CONVENZIONATO**  
RISTRUTTURAZIONE EDILIZIA IN AMPLIAMENTO DI FABBRICATO A DESTINAZIONE  
MISTA CON FRAZIONAMENTO E PARZIALE CAMBIO D'USO IN RESIDENZIALE  
  
art. 121, ART. 135 C. 2 - L.R.T. 65/2014 e ss.mm.ii.

OGGETTO:  
PIANTA - PROSPETTI - SEZIONE  
SOVRAPPOSTO

PROPRIETA':  
Soc. Agricola del Bambù s.s.

PROGETTISTA:  
Arch. Giorgio Elio Bocchiola  
Arch. Federica Quintavalle  
Arch. Francesca Banchetti


TAVOLA **5**  
scala 1:100

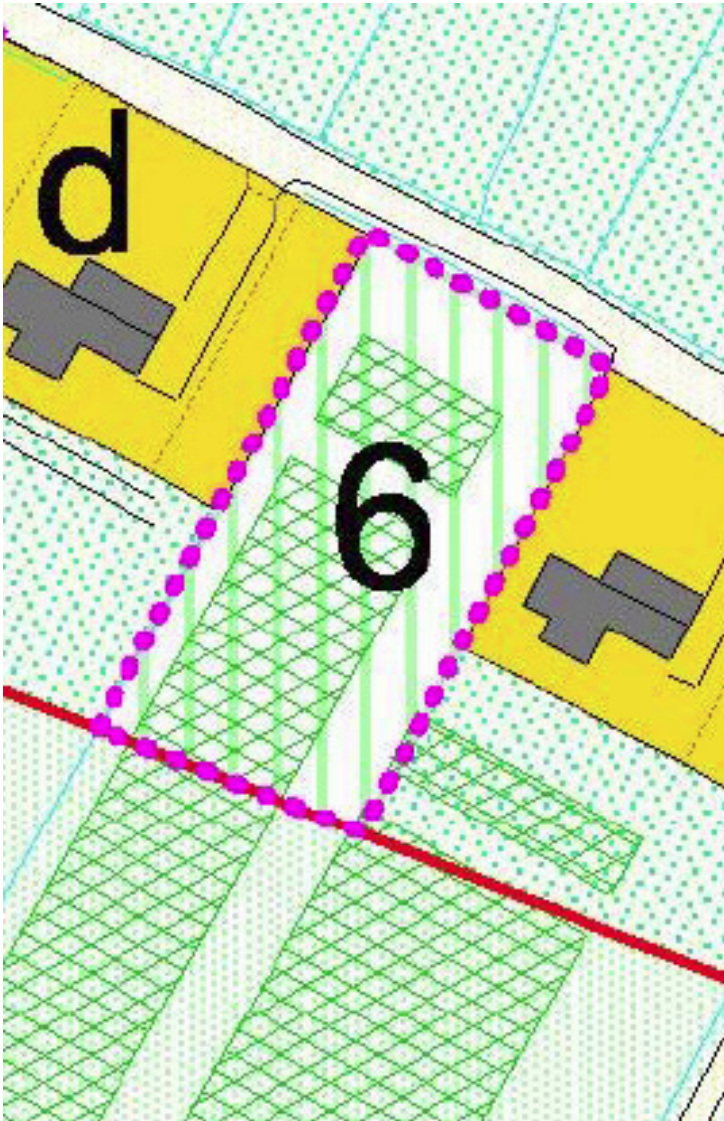


SCHEDA NORMA DEL COMPARTO 6 - UTOE 11 - S. MARTINO ULMIANO

08/20


B

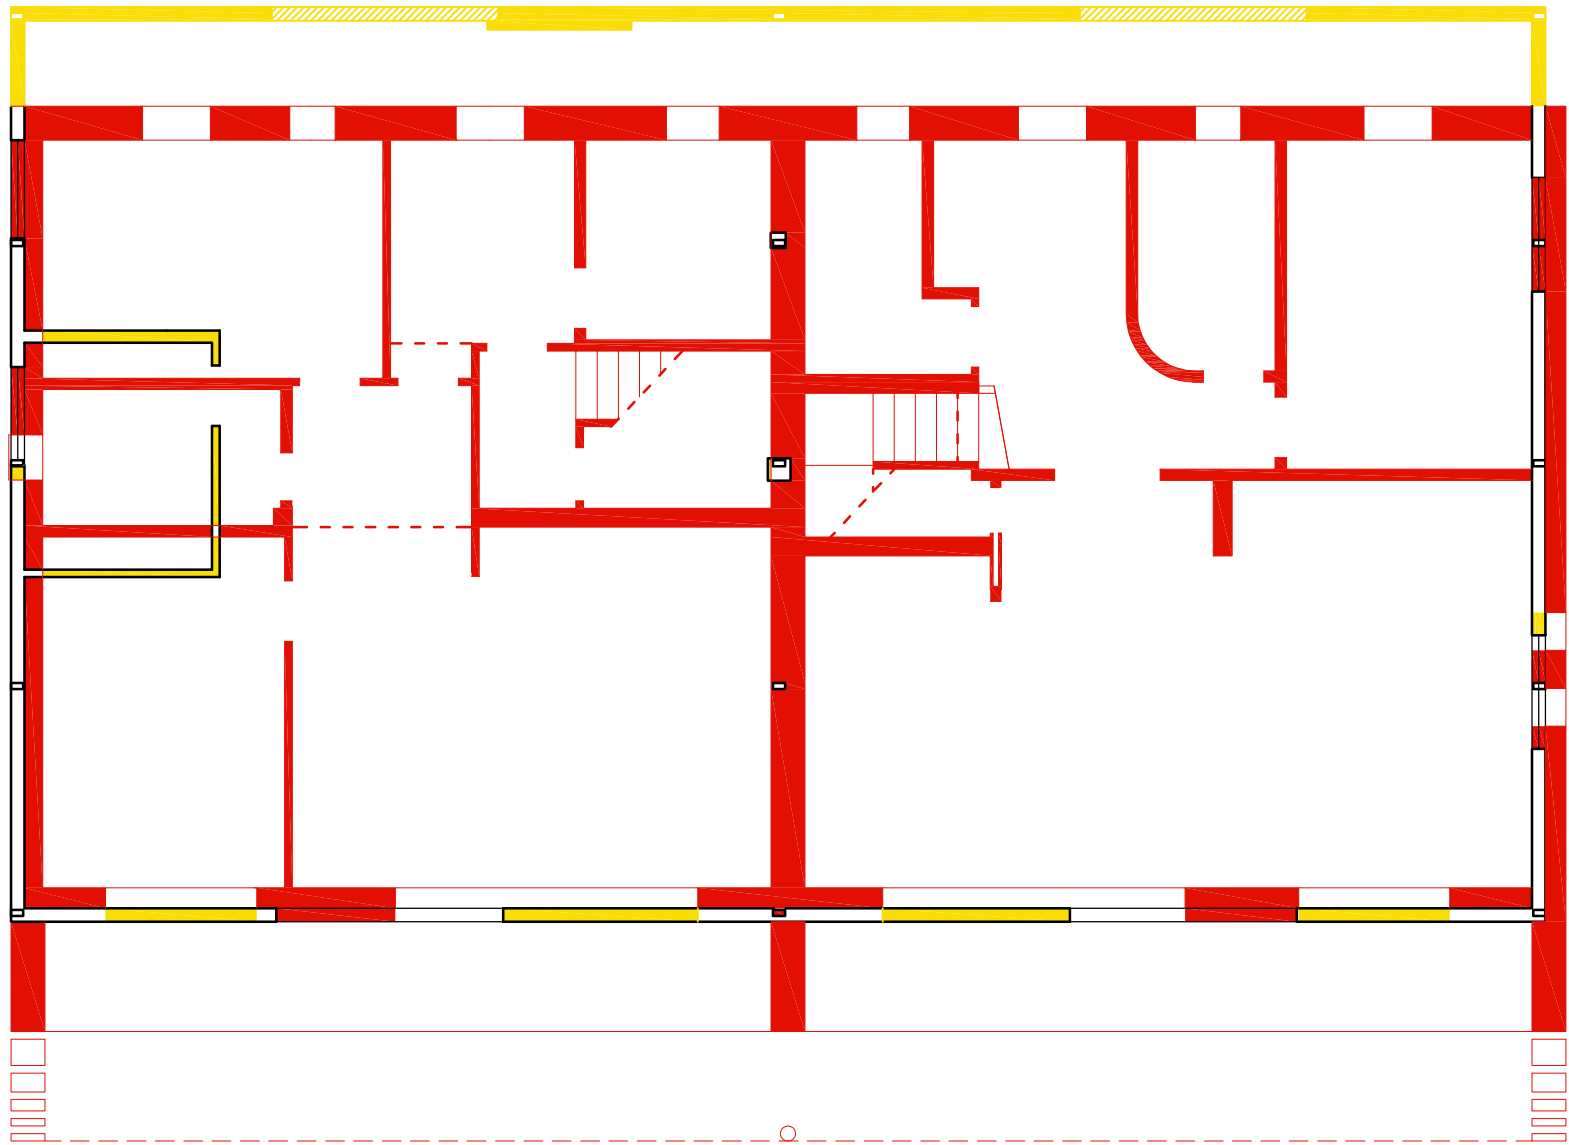

PIANTA PIANO TERRA

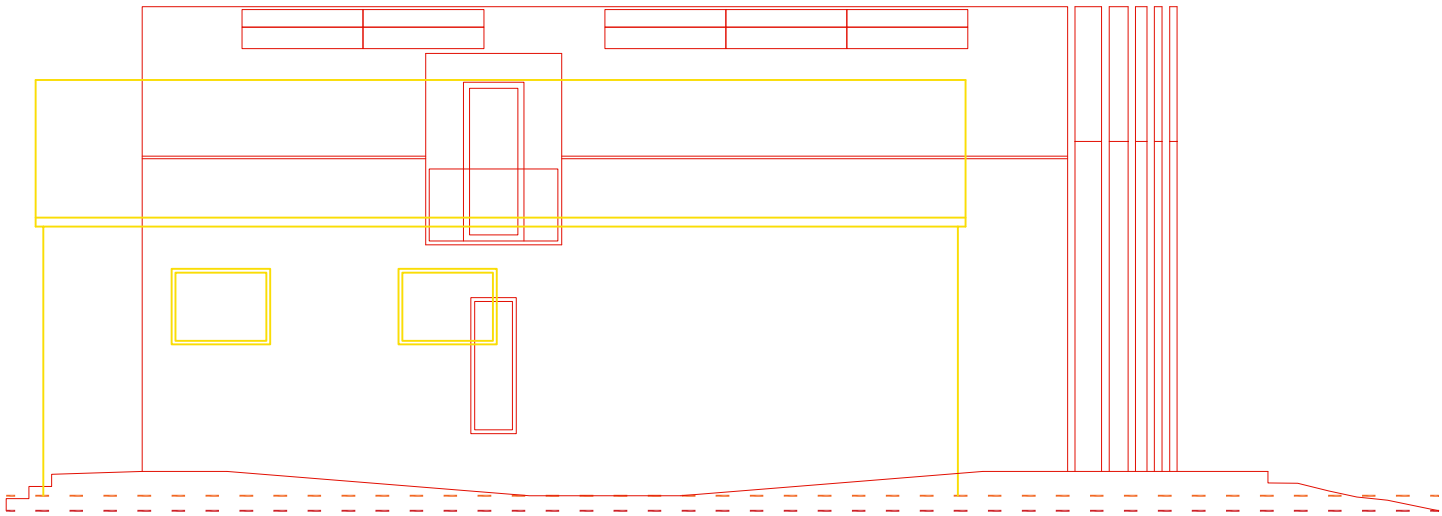


Prospetto OVEST

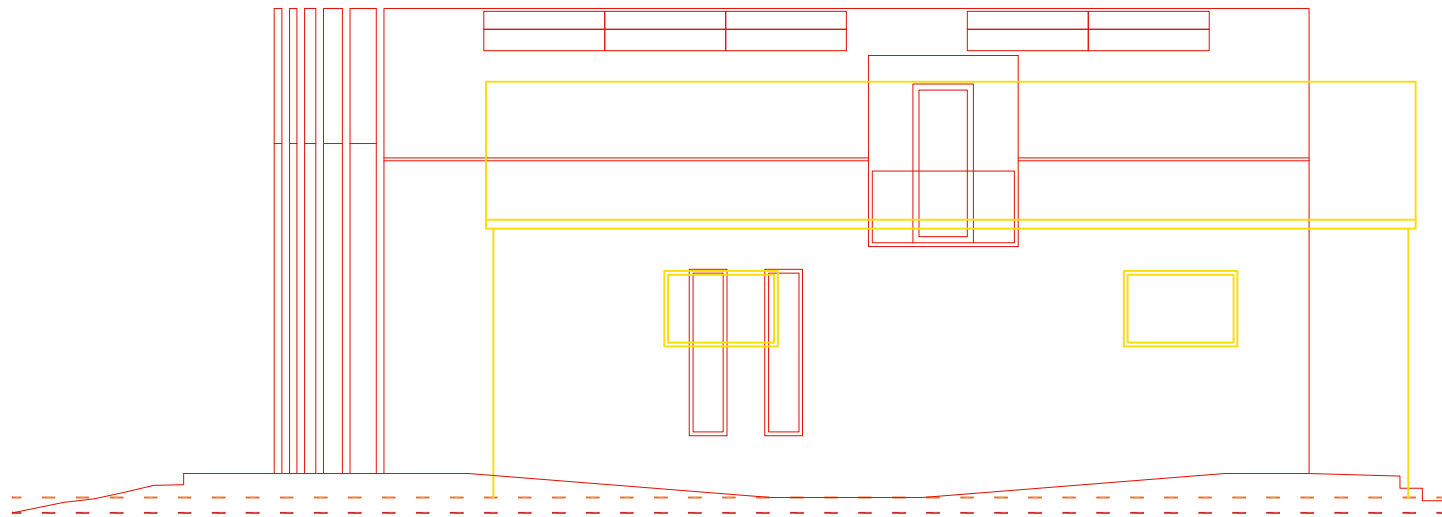


Prospetto EST


B'

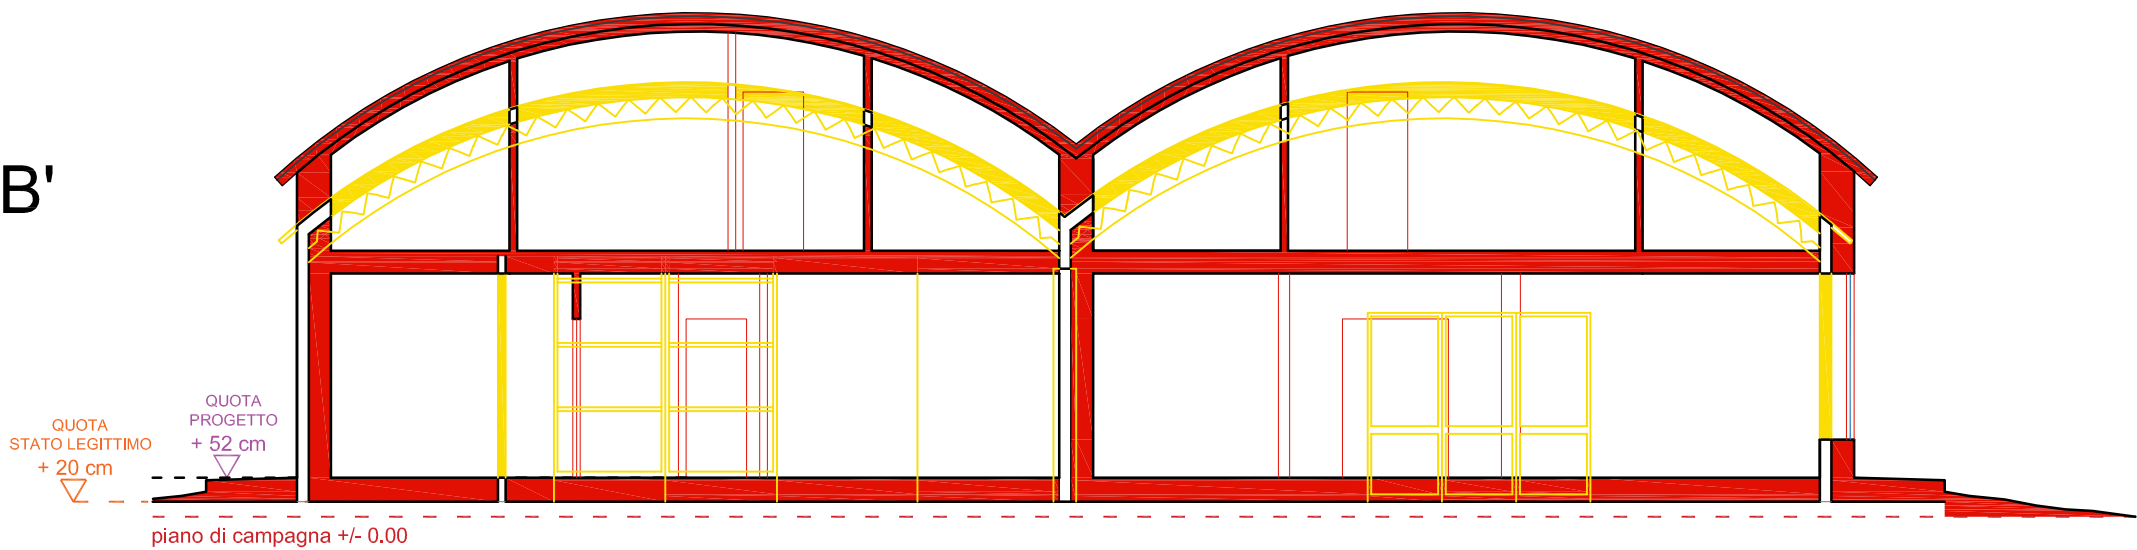

Sezione BB'

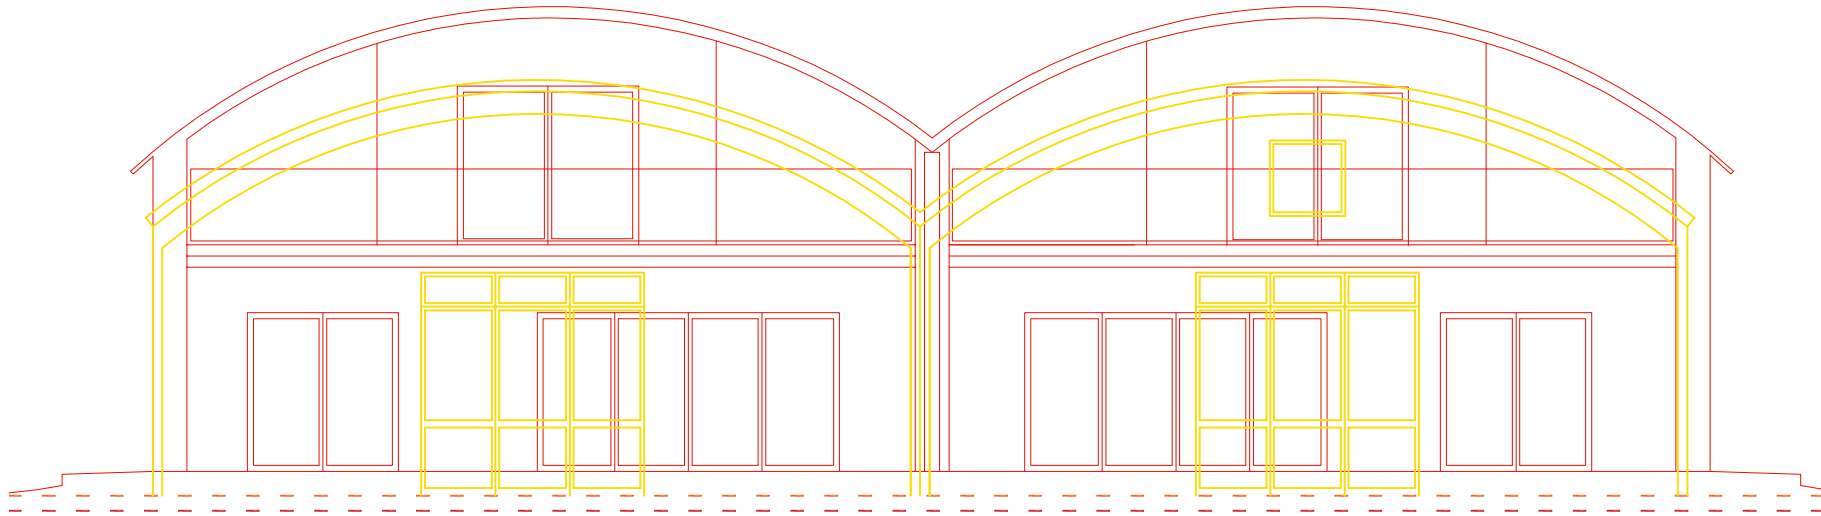

Prospetto SUD

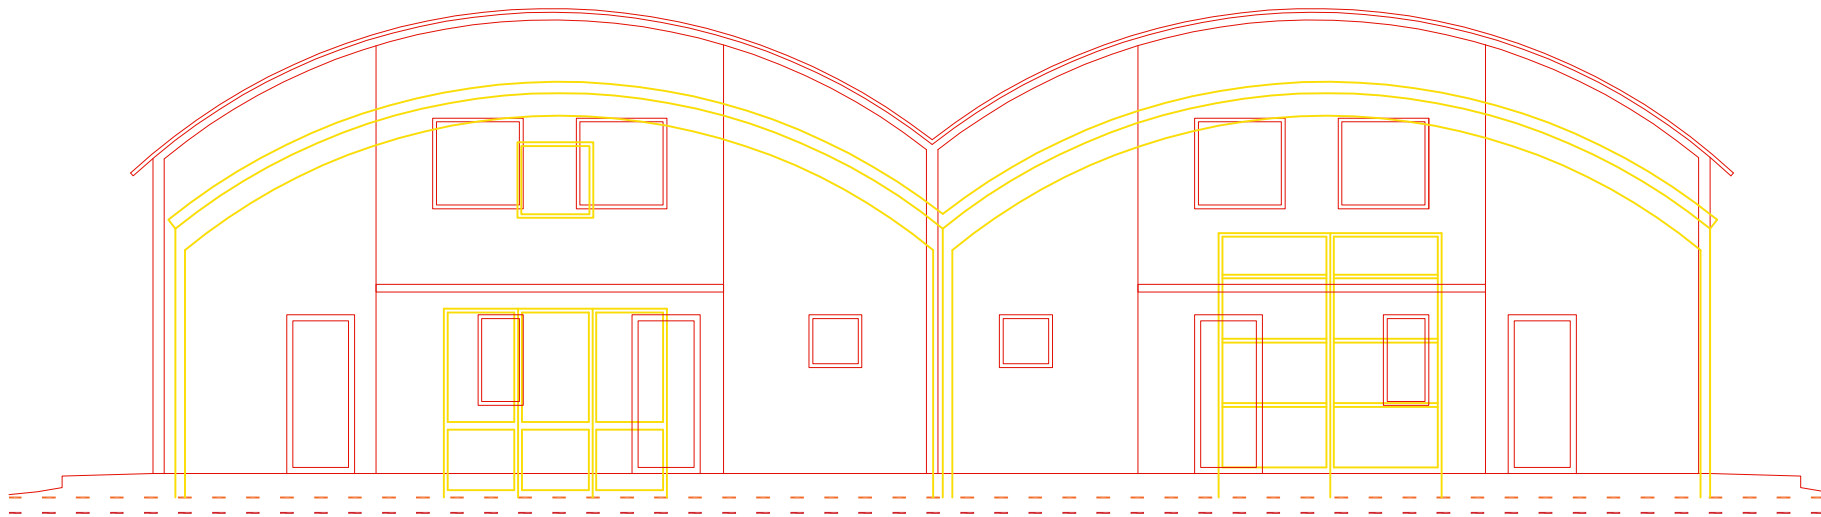

Prospetto NORD