

- Sul. mq. 88,32

Sul. mq. 118,16

Sul. mq. 165,32


Sul. mq. 202,36

Sul. mq. 209,64

Sul. mq. 79,36

Sul. mq. 131,68

Sul. mq. 159,84

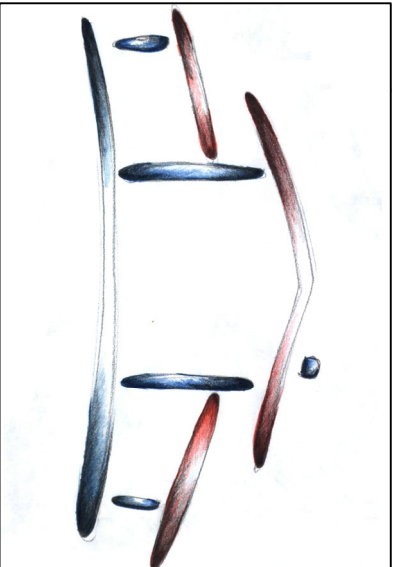

Studio Tecnico Salani

progettazione, architettura, design ...


P.zza L. Gereschi, n° 76 - 56017 San Giuliano Terme (PI) - tel./fax 050/81.89.88 - E-mail: office@studiosalani.eu

Progetto: Piano di Recupero potere La Buca, Gello

UMI 1 - STATO DI PROGETTO:

- Schema delle unità immobiliari in costruzione (1:200)

| | | | |
|--|--|---|--|
| Progetto: | | Piano di Recupero podere La Buca, Gello | |
| UMI 1 - STATO DI PROGETTO: | | | |
| - Schema delle unità immobiliari in costruzione (1:200) | | | |
| Comune: San Giuliano Terme | | Oggetto: | |
| Località: Gello | | Planimetria generale <input type="checkbox"/> | |
| Via: di Signano | | Pianta <input checked="" type="checkbox"/> | |
| n° civ: | | Sezioni <input type="checkbox"/> | |
| Scala: 1:200 | | Prospetti <input type="checkbox"/> | |
| Tav.n°: 8 | | Particolari <input type="checkbox"/> | |
| Proprietà: Soc. Flavia S.r.l. | | Ulteriori <input checked="" type="checkbox"/> | |
| I progettisti | | | |
| Le proprietà | | | |
| U.T.O.E. 24 Gello Nord CF - Foglio 55 - Part.530 - Sub. 1,2,3 | | | |

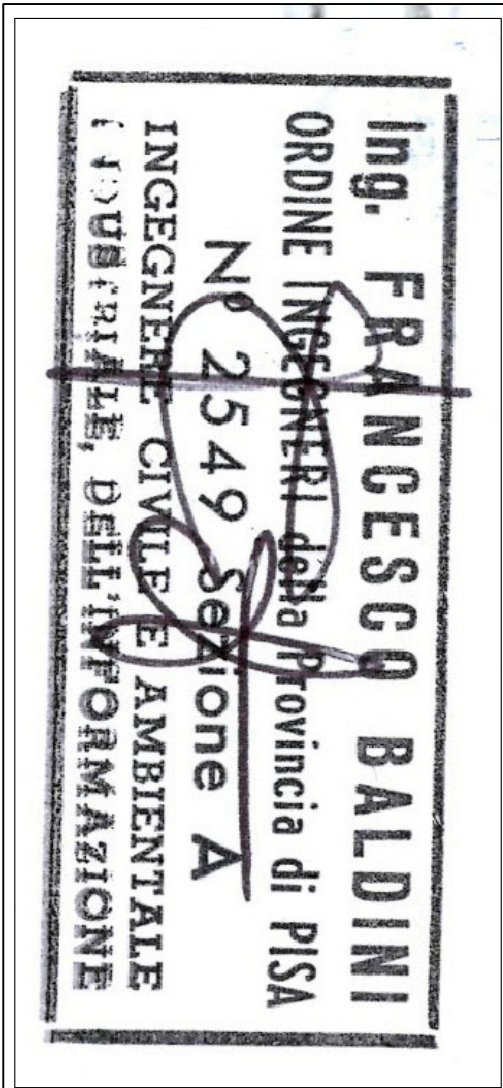


PIANTA PIANO TERRA



STATO DI PROGETTO

PIANTA PIANO PRIMO

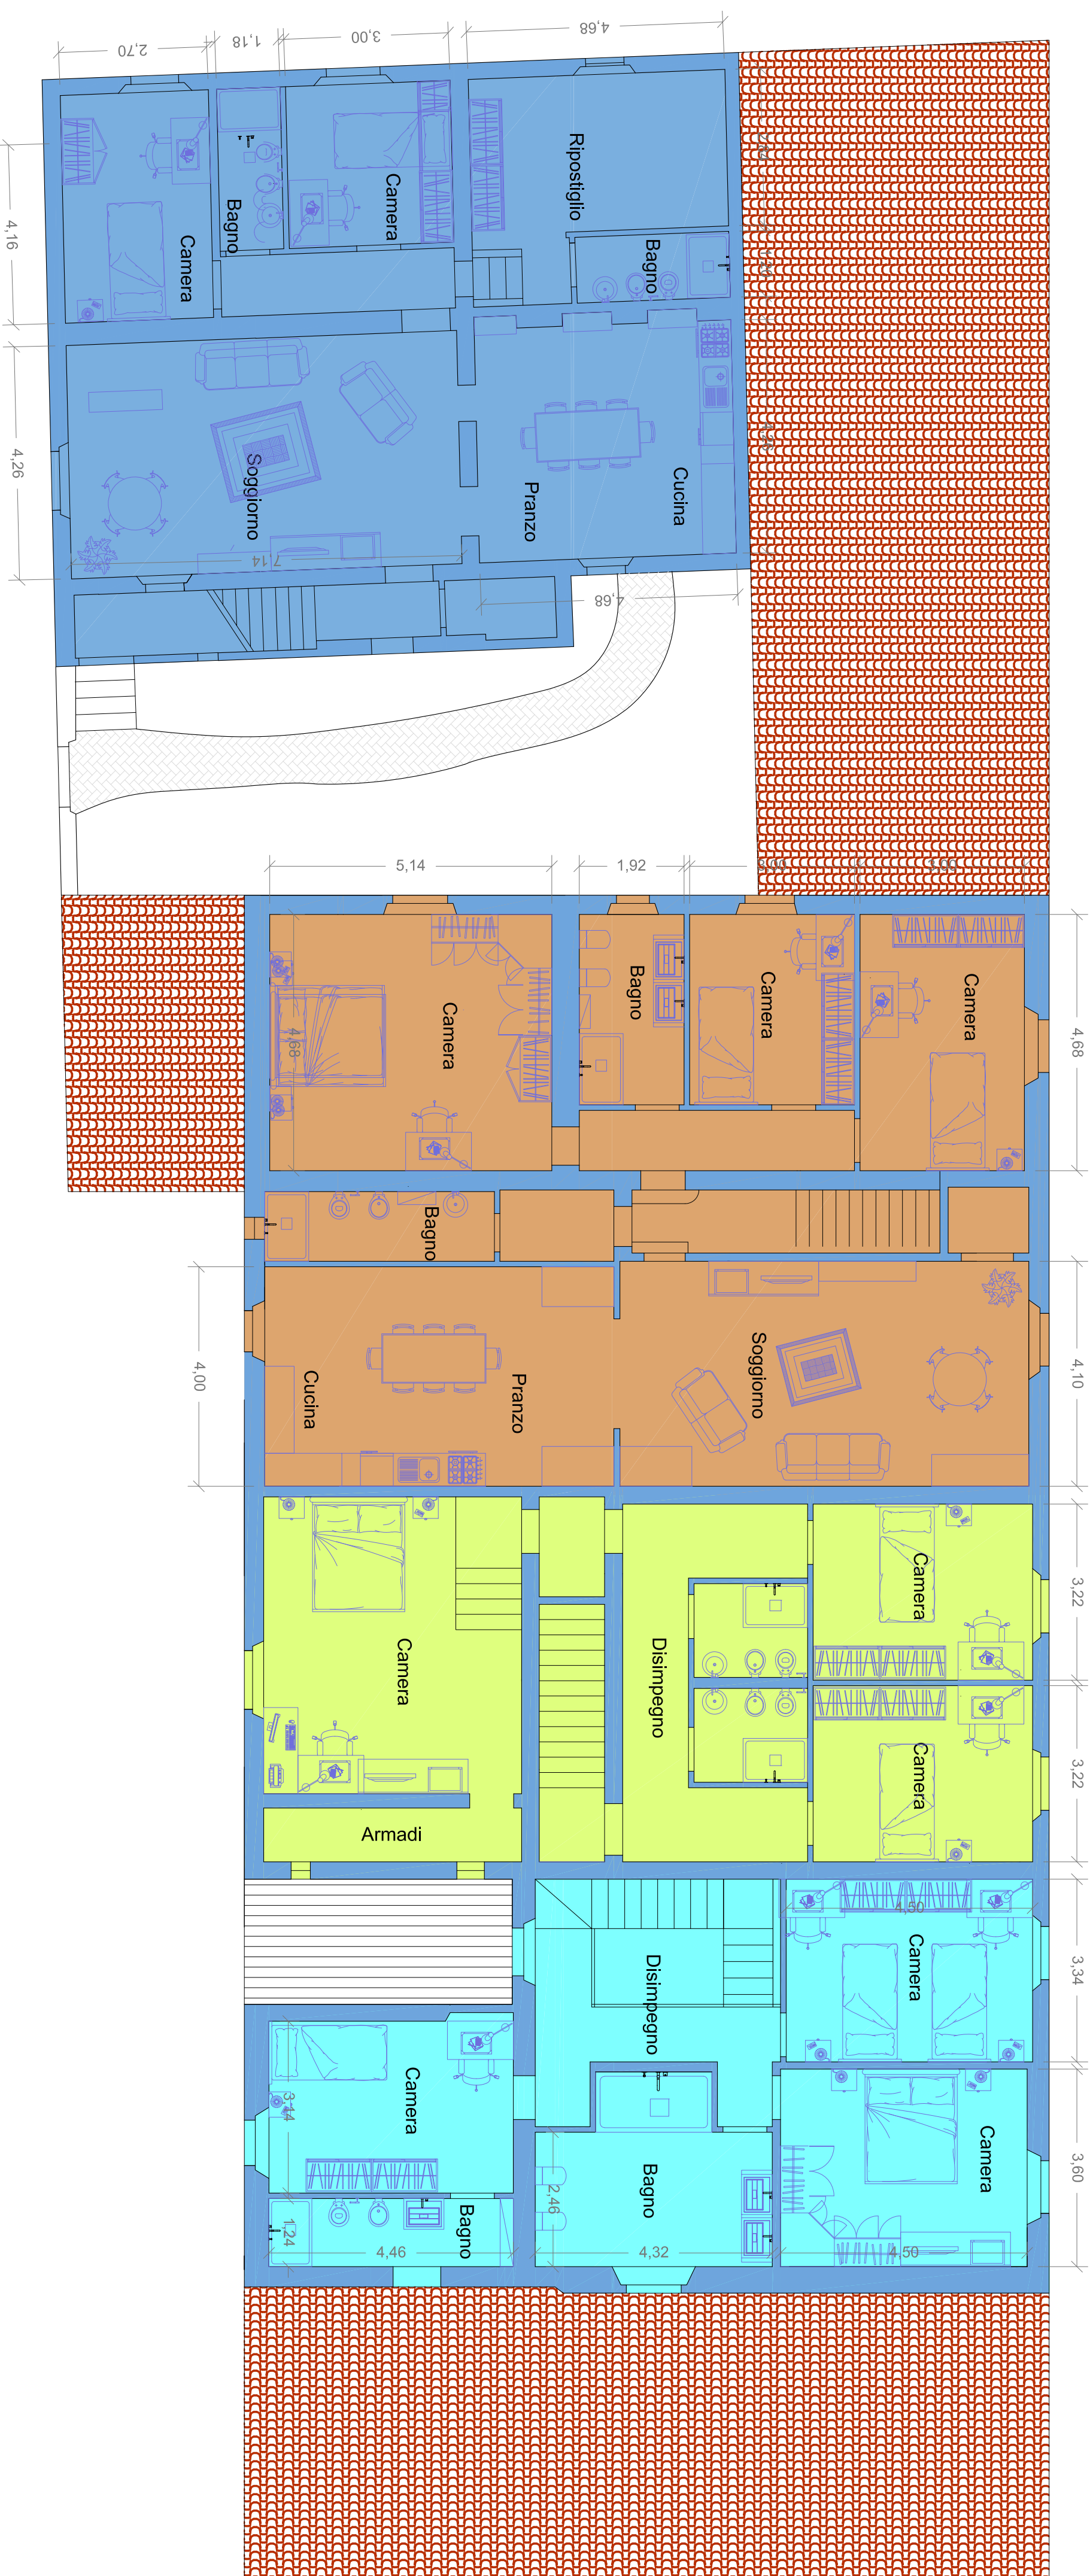

I disegni e le specifiche come documenti della prestazione professionale, sono e dovranno rimanere di proprietà dello "Studio Tecnico Salani" e non dovranno essere utilizzati in alcun caso salvo autorizzazione dello Studio Medesimo.