TAVOLA
14

A.C.R.I. Reg.0026 n.1 Comp. Elab. anno 2019 Elab. n. Rap. Fasi Varie

Studio Tecnico Pistelli ed Associati
S.GIULIANO T. V.LO VECCHIO OSPIZIO,2/A TEL.050/81 86 03
FAX 050/81 89 09

COMUNE DI SAN GIULIANO TERME
UTOE 34 - GHEZZANO - COMPARTO 5
Piano di Lottizzazione per la realizzazione di complesso residenziale

DENOMINAZIONE: Innesto via Pascarella-Strada Provinciale
Stato Attuale
Stato Variato

RICHIEDENTI: "Nuovo Consorzio Ghezzano TRE"

IDENTIFICAZIONE CATASTALE
FG. 88 MAPP. 508/667/841/99/909/879/881/588/731/730/916/
784/646/907/906/929/913/915/924/923/922/919/
920/798/931/933/917/935/925/926/877/116

DATA: Luglio 2019 SCALA 1: 250

STATO ATTUALE

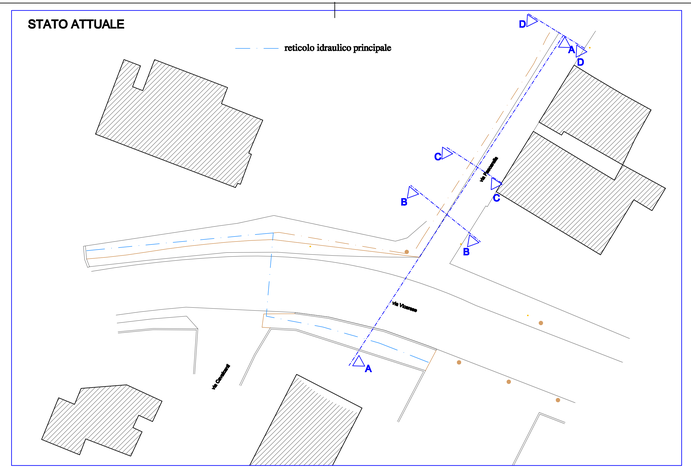

STATO VARIATO

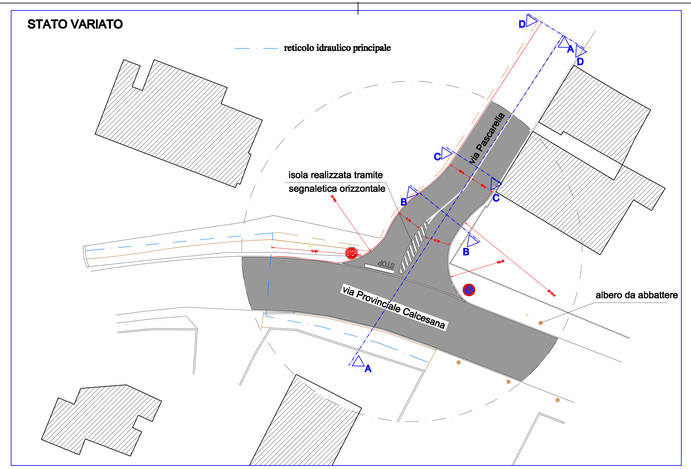

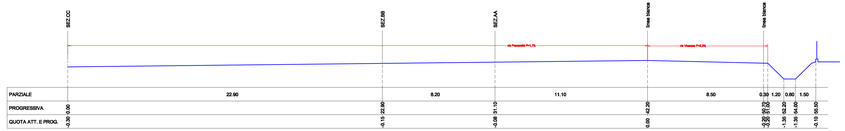

SEZIONE A-A

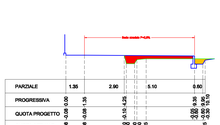

SEZIONE B-B

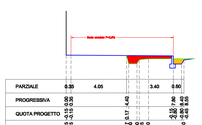

SEZIONE C-C

SEZIONE D-D

SCAVO
RIPORTO
PROFILO ATTUALE
PROFILO VARIATO