TAVOLA
16

Studio Tecnico Pistelli ed Associati
S.GIULIANO T. V.LO VECCHIO OSPIZIO,2/A TEL.050/91.86.03
FAX 050/91.89.09

COMUNE DI SAN GIULIANO TERME
UTOE 34 - GHEZZANO - COMPARTO 5
Piano di Lottizzazione per la realizzazione di complesso residenziale

DENOMINAZIONE: PROGETTO STRADALE
Profili longitudinali

RICHIEDENTI: **"Nuovo Consorzio Ghezzano TRE"**

IDENTIFICAZIONE CATASTALE
FG. 88 MAPP. **926/671/841/99/609/679/681/588/731/799/916/784/646/907/906/928/913/915/924/923/922/910/920/798/931/853/917/855/925/926/677/516**

DATA: Luglio 2019 SCALA 1: 500/100

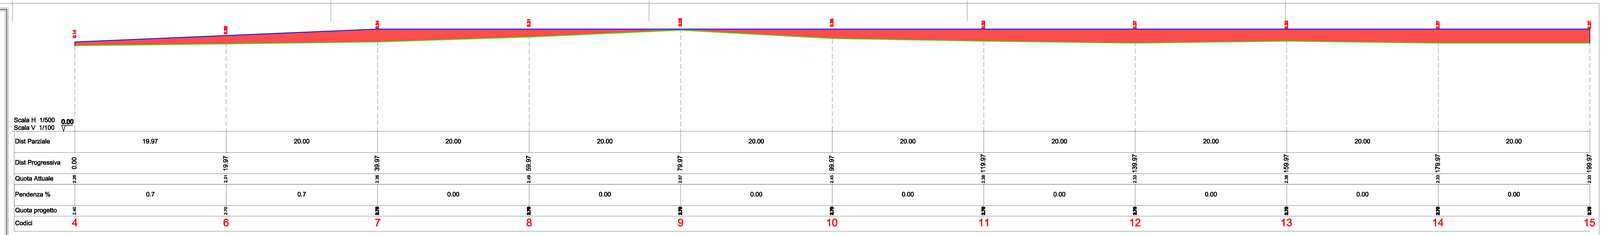

PROFILO STRADA SUBCOMPARTO 5A

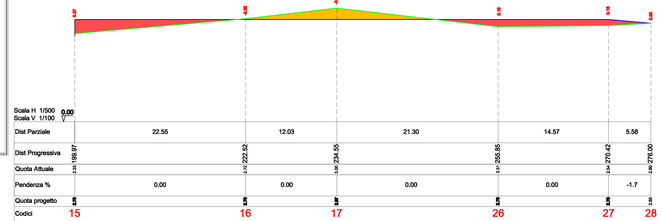

PROFILO STRADA SUBCOMPARTO 5A

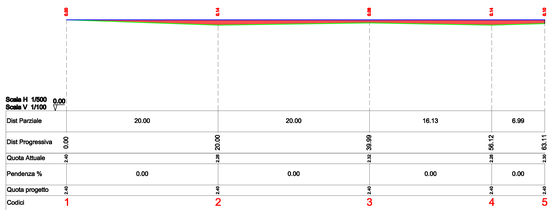

PROFILO RIQUALIFICAZIONE VIA PASCARELLA

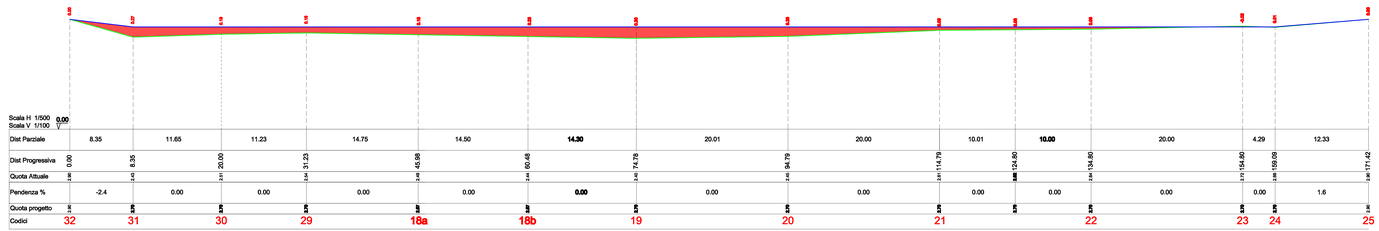

PROFILO STRADA SUBCOMPARTO 5B

SCAVO
RIPORTO
PROFILO ATTUALE SU BASE DATI "LIDAR"
PROFILO VARIATO