TAVOLA
9

Studio Tecnico Pistelli ed Associati
S.GIULIANO T. V.LO VECCHIO OSPIZIO,2/A TEL.050/81.86.03
FAX 050/81.89.09

COMUNE DI SAN GIULIANO TERME
UTOE 34 - GHEZZANO - COMPARTO 5
Piano di Lottizzazione per la realizzazione di complesso residenziale

DENOMINAZIONE: **Implanti tecnologici**
schemi preliminari planimetrici:
Enel, Gas metano, acquedotto,
Telecom, Illuminazione Pubblica.

RICHIEDENTI: **"Nuovo Consorzio Ghezzano TRE"**

IDENTIFICAZIONE CATASTALE
FG. **88** MAPP. **508/667/841/99/909/879/881/588/731/730/916/784/646/907/906/929/913/915/924/923/922/919/920/798/931/933/917/935/925/926/877/116**
DATA: **Aprile 2019** SCALA 1: **1000**

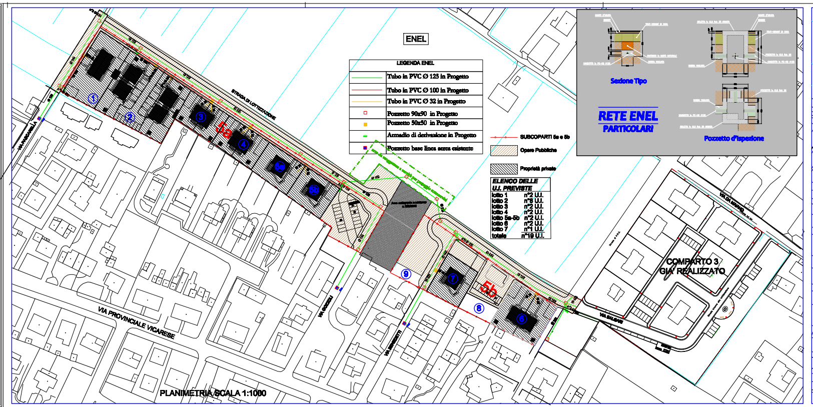
ENEL
LEGENDA ENEL
Tubo in PVC Ø 125 in Progetto
Tubo in PVC Ø 100 in Progetto
Tubo in PVC Ø 32 in Progetto
Pozzetto 90x90 in Progetto
Pozzetto 50x50 in Progetto
Armadio di derivazione in Progetto
Pozzetto base linea aerea esistente
SUBCOPARTI 5a e 5b
Opere Pubbliche
Proprietà private
ELENCO DELLE U.I. PREVISTE
lotto 1 n°2 U.I.
lotto 2 n°8 U.I.
lotto 3 n°2 U.I.
lotto 4 n°2 U.I.
lotto 5a-5b n°2 U.I.
lotto 6 n°2 U.I.
lotto 7 n°1 U.I.
totale n°19 U.I.
RETE ENEL
PARTICOLARI
Sezione Tipo
Pozzetto d'ispezione
STRADA DI LOTTIZZAZIONE
VIA PASCARELLA
VIA DA MANANO
VIA PROVINCIALE VICARESE
COMPARTO 3 GIA' REALIZZATO

PLANIMETRIA SCALA 1:1000

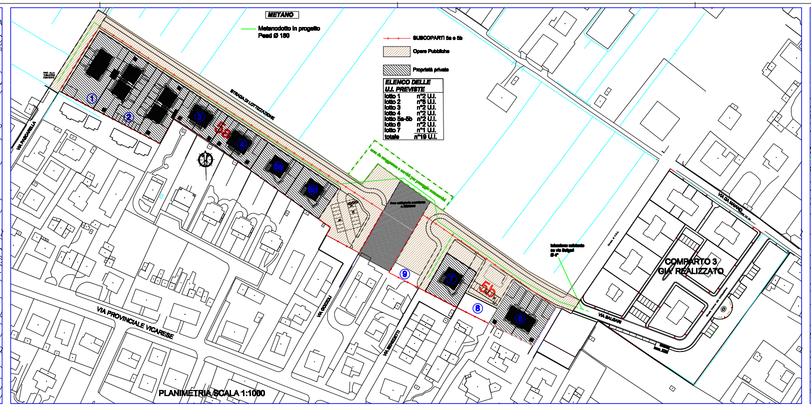
METANO
Metanodotto in progetto
Pead Ø 160
SUBCOPARTI 5a e 5b
Opere Pubbliche
Proprietà private
ELENCO DELLE U.I. PREVISTE
lotto 1 n°2 U.I.
lotto 2 n°8 U.I.
lotto 3 n°2 U.I.
lotto 4 n°2 U.I.
lotto 5a-5b n°2 U.I.
lotto 6 n°2 U.I.
lotto 7 n°1 U.I.
totale n°19 U.I.
STRADA DI LOTTIZZAZIONE
VIA PROVINCIALE VICARESE
COMPARTO 3 GIA' REALIZZATO

PLANIMETRIA SCALA 1:1000

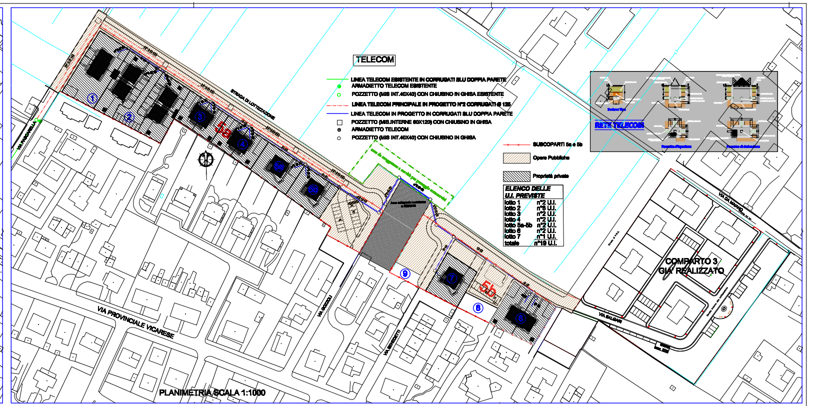
TELECOM
LINEA TELECOM ESISTENTE IN CORRUGATI BLU DOPPIA PARETE
ARMADIETTO TELECOM ESISTENTE
POZZETTO (MIS INT.40X40) CON CHIUSINO IN GHISA ESISTENTE
LINEA TELECOM PRINCIPALE IN PROGETTO N°2 CORRUGATI Ø 125
LINEA TELECOM IN PROGETTO IN CORRUGATI BLU DOPPIA PARETE
POZZETTO (MIS.INTERNE 60X120) CON CHIUSINO IN GHISA
ARMADIETTO TELECOM
POZZETTO (MIS INT.40X40) CON CHIUSINO IN GHISA
SUBCOPARTI 5a e 5b
Opere Pubbliche
Proprietà private
ELENCO DELLE U.I. PREVISTE
lotto 1 n°2 U.I.
lotto 2 n°8 U.I.
lotto 3 n°2 U.I.
lotto 4 n°2 U.I.
lotto 5a-5b n°2 U.I.
lotto 6 n°2 U.I.
lotto 7 n°1 U.I.
totale n°19 U.I.
RETE TELECOM
VIA DA MANANO
VIA PROVINCIALE VICARESE
COMPARTO 3 GIA' REALIZZATO

PLANIMETRIA SCALA 1:1000

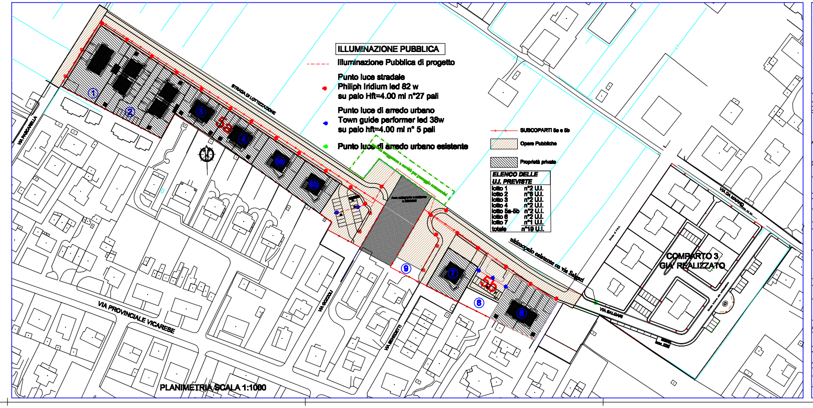
ILLUMINAZIONE PUBBLICA
Illuminazione Pubblica di progetto
Punto luce stradale
Philiph Iridium led 62 w
su palo Hft=4.00 ml n°27 pali
Punto luce di arredo urbano
Town guide performer led 38w
su palo hft=4.00 ml n° 5 pali
Punto luce di arredo urbano esistente
SUBCOPARTI 5a e 5b
Opere Pubbliche
Proprietà private
ELENCO DELLE U.I. PREVISTE
lotto 1 n°2 U.I.
lotto 2 n°8 U.I.
lotto 3 n°2 U.I.
lotto 4 n°2 U.I.
lotto 5a-5b n°2 U.I.
lotto 6 n°2 U.I.
lotto 7 n°1 U.I.
totale n°19 U.I.
ultimo palo esistente su via Salgari
VIA PROVINCIALE VICARESE
COMPARTO 3 GIA' REALIZZATO

PLANIMETRIA SCALA 1:1000

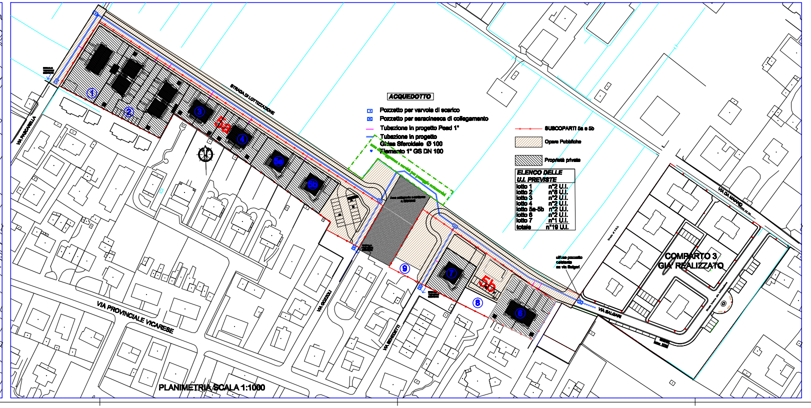
ACQUEDOTTO
Pozzetto per varvola di scarico
Pozzetto per saracinesca di collegamento
Tubazione in progetto Pead 1"
Tubazione in progetto
Ghisa Sferoidale Ø 100
Elemento 1" GS DN 100
SUBCOPARTI 5a e 5b
Opere Pubbliche
Proprietà private
ELENCO DELLE U.I. PREVISTE
lotto 1 n°2 U.I.
lotto 2 n°8 U.I.
lotto 3 n°2 U.I.
lotto 4 n°2 U.I.
lotto 5a-5b n°2 U.I.
lotto 6 n°2 U.I.
lotto 7 n°1 U.I.
totale n°19 U.I.
ultimo pozzetto esistente su via Salgari
VIA PROVINCIALE VICARESE
COMPARTO 3 GIA' REALIZZATO

PLANIMETRIA SCALA 1:1000

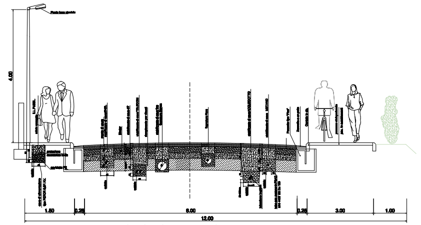
4.00
1.50
0.25
6.00
0.25
3.00
1.00
12.00
METANO

SEZIONE STRADALE TIPO
STRADA DI LOTTIZZAZIONE