TAVOLA
11

Studio Tecnico Pistelli ed Associati
S.GIULIANO T. V.LO VECCHIO OSPIZIO,2/A TEL.050/81.86.03
FAX 050/81.89.09

COMUNE DI SAN GIULIANO TERME
UTOE 34 - GHEZZANO - COMPARTO 5
Piano di Lottizzazione per la realizzazione di complesso residenziale

DENOMINAZIONE: **Fognatura Bianca: planimetria**

RICHIEDENTI: **"Nuovo Consorzio Ghezzano TRE"**

IDENTIFICAZIONE CATASTALE
FG. **88** MAPP. **508/667/841/99/909/879/881/588/731/730/916/784/646/907/906/929/913/915/924/923/922/919/920/798/931/933/917/935/925/926/877/116**
DATA: **Aprile 2019** SCALA 1: **500**

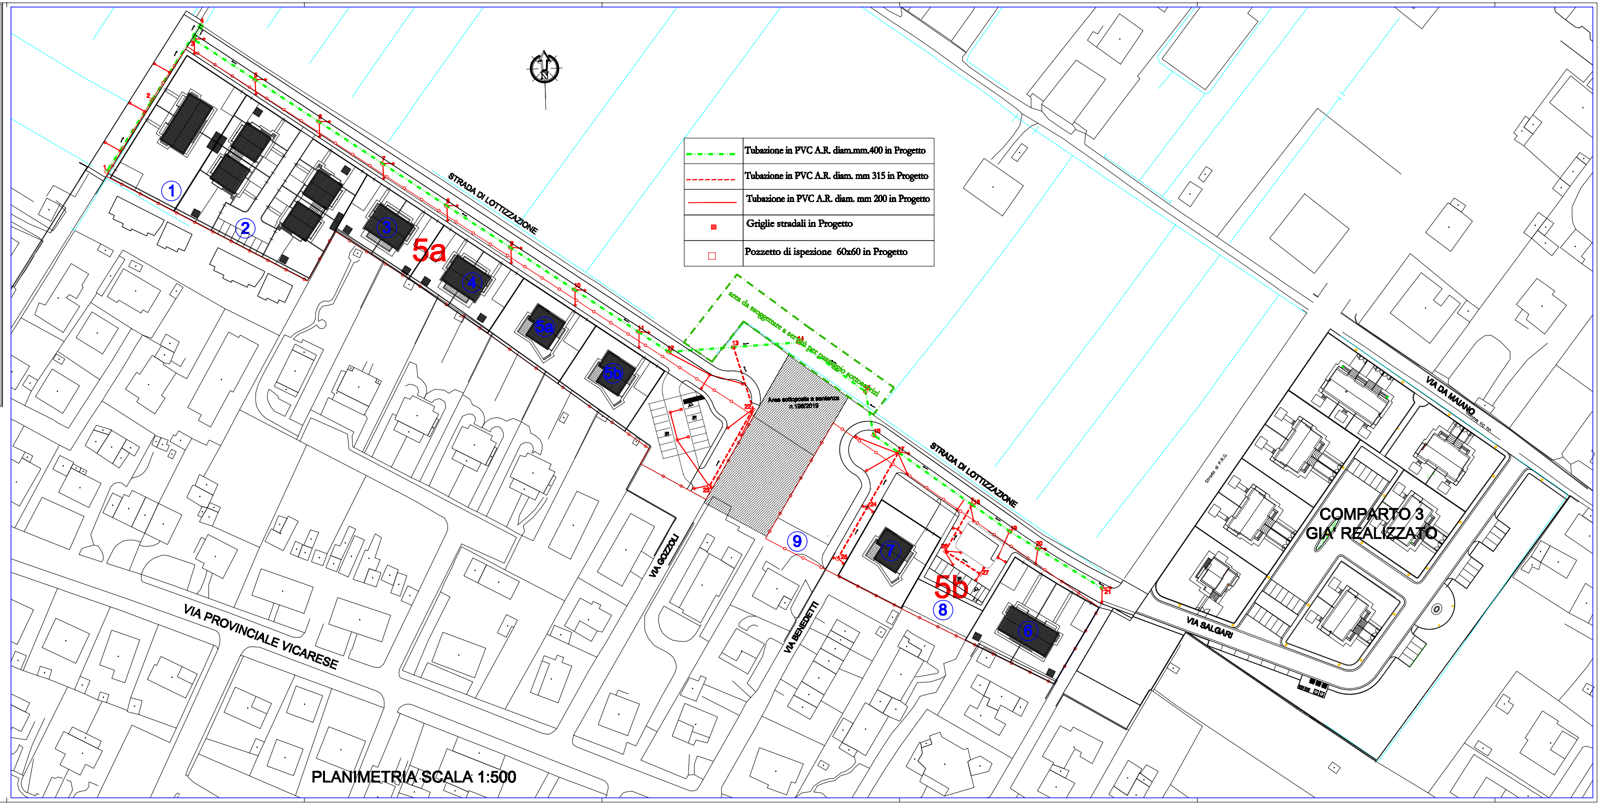
STRADA DI LOTTIZZAZIONE
STRADA DI LOTTIZZAZIONE
5a
5b
1
2
7
8
9
COMPARTO 3
GIA' REALIZZATO
VIA PROVINCIALE VICARESE
VIA GOZZOLI
VIA BENOZZO
VIA BALDASSI
VIA DA MAIANO
area da ssoggettare a servizi per passaggio sottoservizi
Area sottoposta a sentenza n.198/2019
11
12
13
14
16
17
18
22
23
24
25

	Tubazione in PVC A.R. diam.mm.400 in Progetto
	Tubazione in PVC A.R. diam. mm 315 in Progetto
	Tubazione in PVC A.R. diam. mm 200 in Progetto
▤	Griglie stradali in Progetto
☐	Pozzetto di ispezione 60x60 in Progetto

PLANIMETRIA SCALA 1:500