TAVOLA
13

Studio Tecnico Pistelli ed Associati
S.GIULIANO T. V.LO VECCHIO OSPIZIO,2/A TEL.050/81.86.03
FAX 050/81.89.09

COMUNE DI SAN GIULIANO TERME
UTOE 34 - GHEZZANO - COMPARTO 5
Piano di Lottizzazione per la realizzazione di complesso residenziale

DENOMINAZIONE: **Planimetria delle Essenze.**

RICHIEDENTI: **"Nuovo Consorzio Ghezzano TRE"**

IDENTIFICAZIONE CATASTALE
FG. **88** MAPP. **508/667/841/99/909/879/881/588/731/730/916/784/646/907/906/929/913/915/924/923/922/919/920/798/931/933/917/935/925/926/877/116**

DATA: **Aprile 2019** SCALA 1: **500**

LEGENDA
(le essenze arboree avranno una circonferenza min. di cm 18)

- ② *Populus nigra var. italica n° 12*
- ③ *Quercus robur* (Farnia) *n°2*
- ④ *Prunus da fiore n° 6*
  (serrulata; campanulata; caerasifera; surbhitella autunnalis)
- ⑤ *Corylus colurna n° 6*
- ⑦ *Crataegus Oxyacanta (Biancospino) n°2*

▭ *Panchine in legno n°4*

Cartelli di corretto comportamento n°2

● *Cestini portarifiuti n°3*

ARBUSTI PER SIEPI (sesto d'impianto cm 80/100)
assortiti fra:

- (6a) *Spiraea x vanhouttei n°5,*
- (6b) *Viburnum opulus n° 10*
- (6c) *Philadelphus n°70,*
- (6d) *Acer campestre n°40,*
- (6e) *Corylus avellana n°75,*
- (6f) *Rhamnus alaternus n°70,*
- (6g) *Euonymus europaeus n°90,*
- (6h) *Viburnum tinus n°65*

N.B.: SONO IN CORSO LE ANALISI CHIMICO-FISICHE DEL TERRENO PER VERIFICARE L'ADEGUATEZZA DELLE ESSENZE SCELTE.
IN BASE ALLE RISULTANZE DELLE ANALISI POTRANNO ESSERE CAMBIATE ALCUNE SPECIE TRA QUELLE SOPRA INDICATE, IN ACCORDO CON L'UFFICIO COMUNALE PREPOSTO.

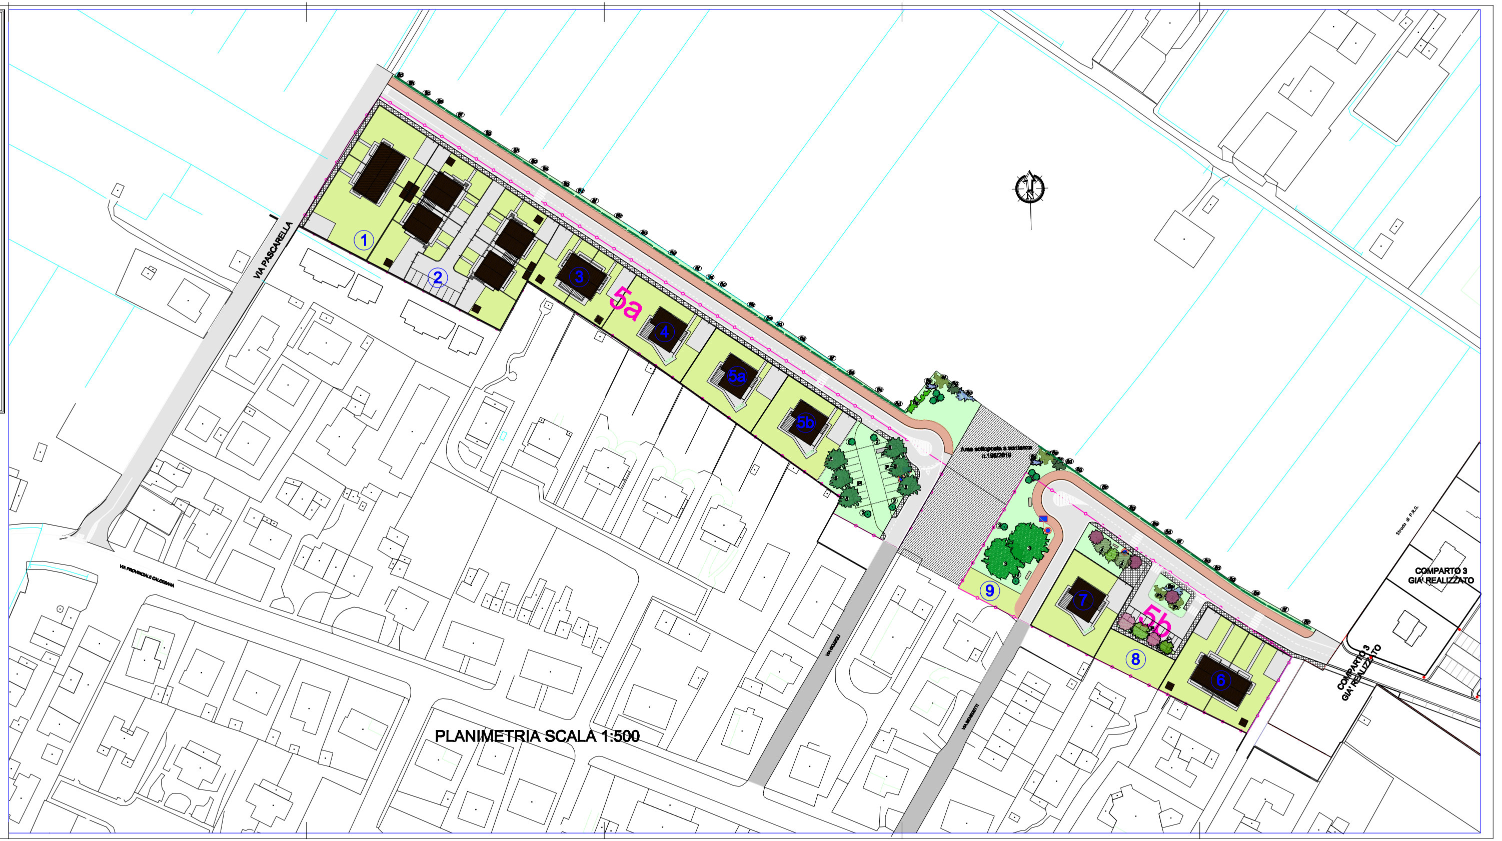

VIA PASCARELLA
VIA PROVINCIALE CALCESANA
VIA GOZZOLI
VIA BENEDETTI
1
2
3
4
5a
5b
6
7
8
9
Area sottoposta a sentenza n.198/2019
Strada di P.R.G.
COMPARTO 3 GIA' REALIZZATO

PLANIMETRIA SCALA 1:500