TAVOLA
18

Studio Tecnico Pistelli ed Associati

S.GIULIANO T. V.LO VECCHIO OSPIZIO,2/A TEL.050/81.86.03
FAX 050/81.89.09

COMUNE DI SAN GIULIANO TERME
UTOE 34 - GHEZZANO - COMPARTO 5
Piano di Lottizzazione per la realizzazione di complesso residenziale

DENOMINAZIONE: Sezioni longitudinali del terreno

RICHIEDENTI: **"Nuovo Consorzio Ghezzano TRE"**

IDENTIFICAZIONE CATASTALE
FG. 88 MAPP. [illegible]

DATA: Luglio 2019 SCALA 1: 100/100

SCAVO
RIPORTO
PROFILO ATTUALE SU BASE DATI "LIDAR"
PROFILO VARIATO

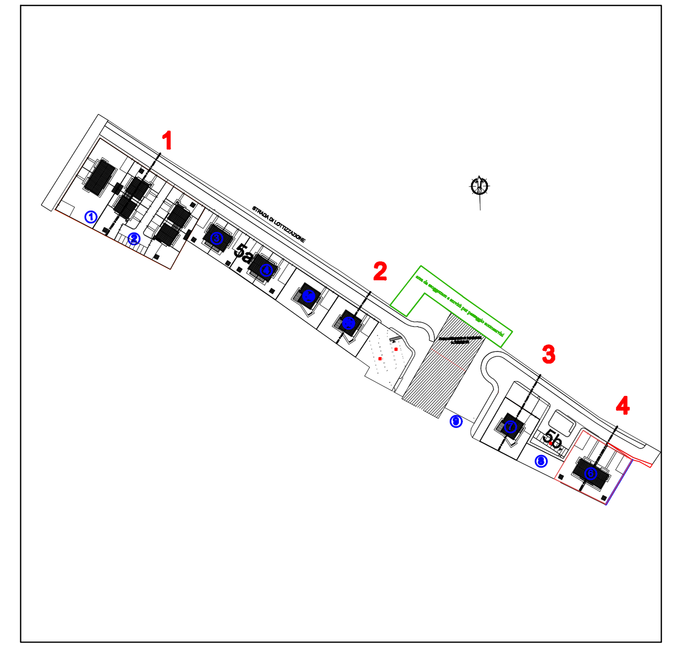

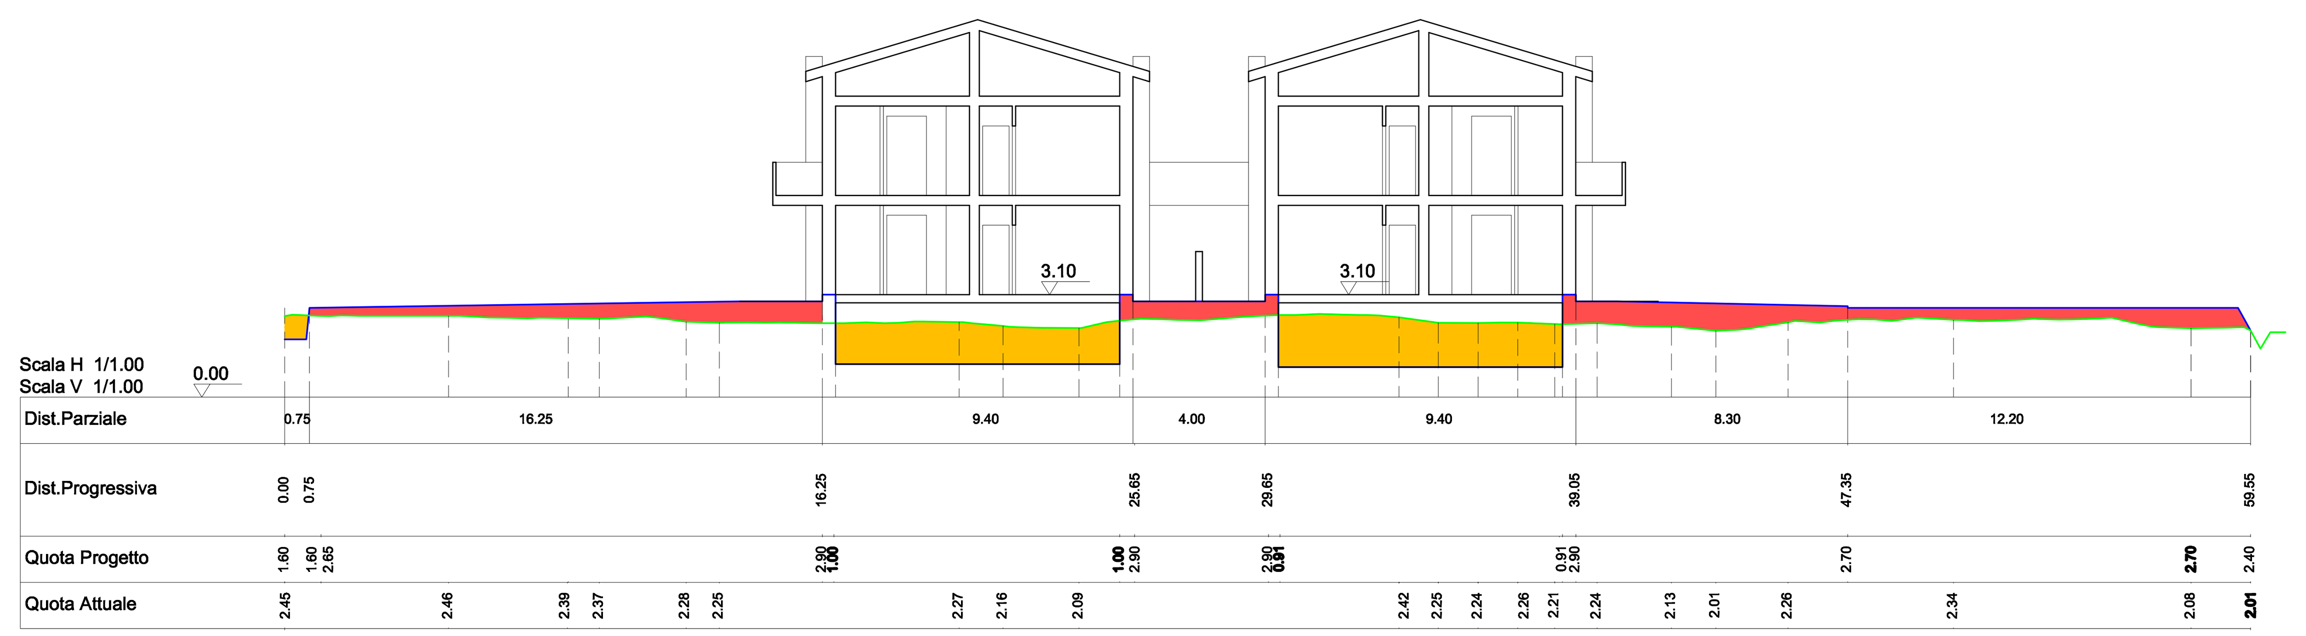

SEZIONE 1

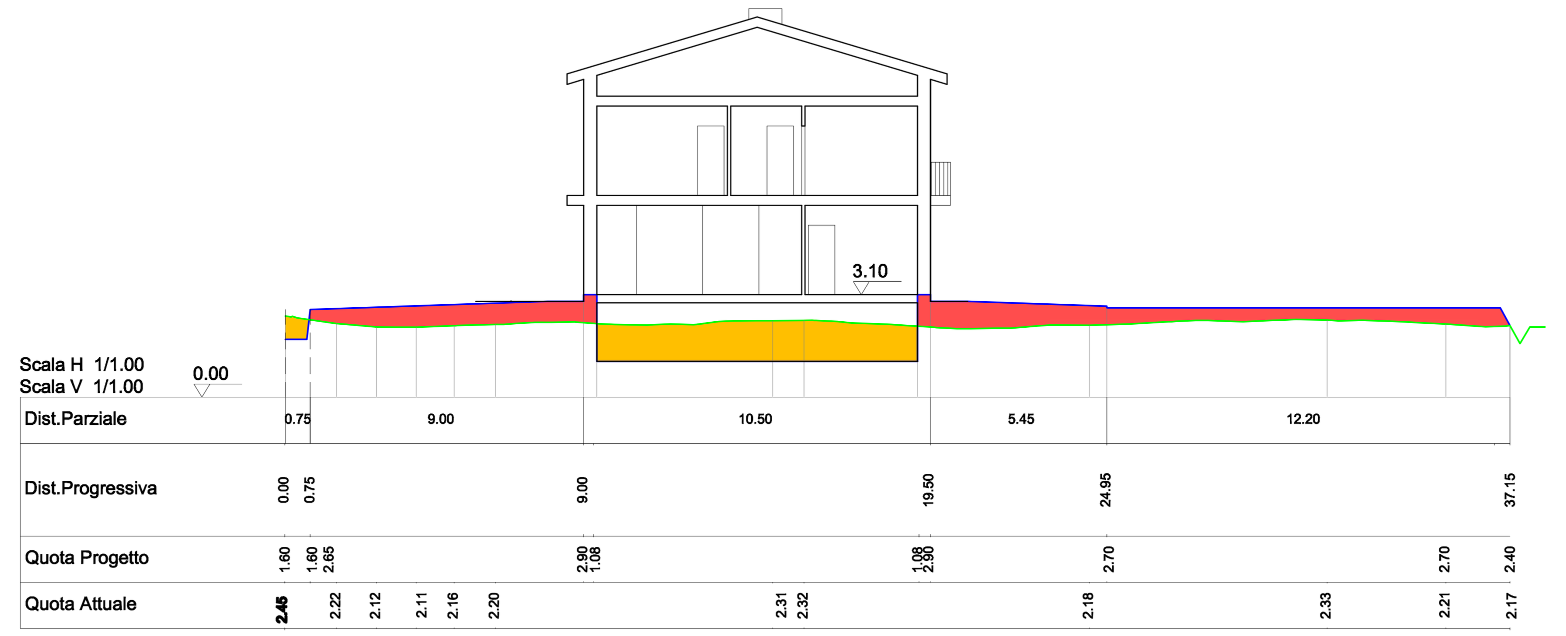

SEZIONE 2

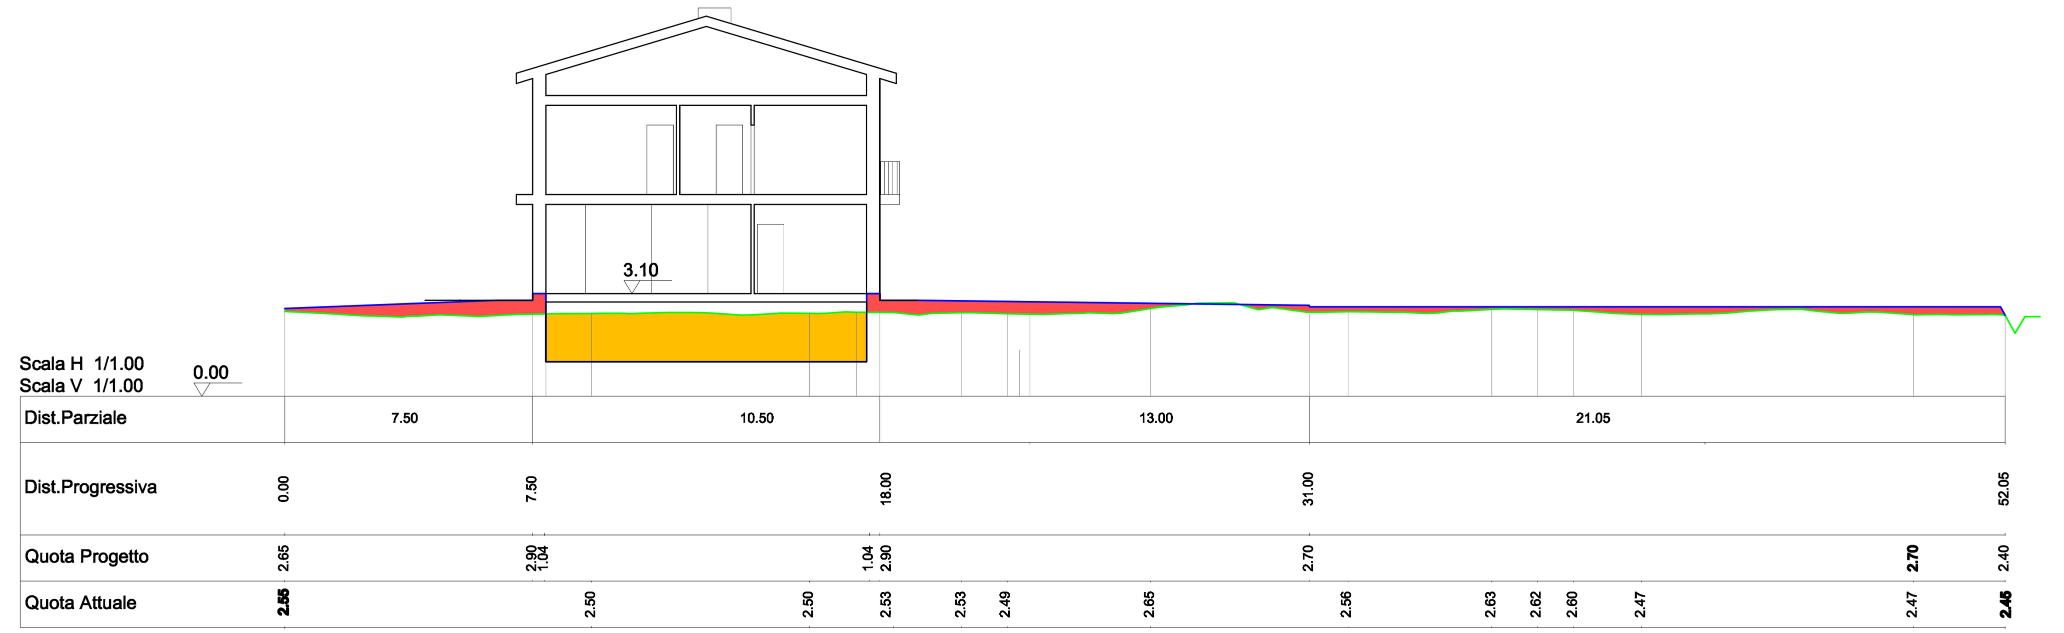

SEZIONE 3

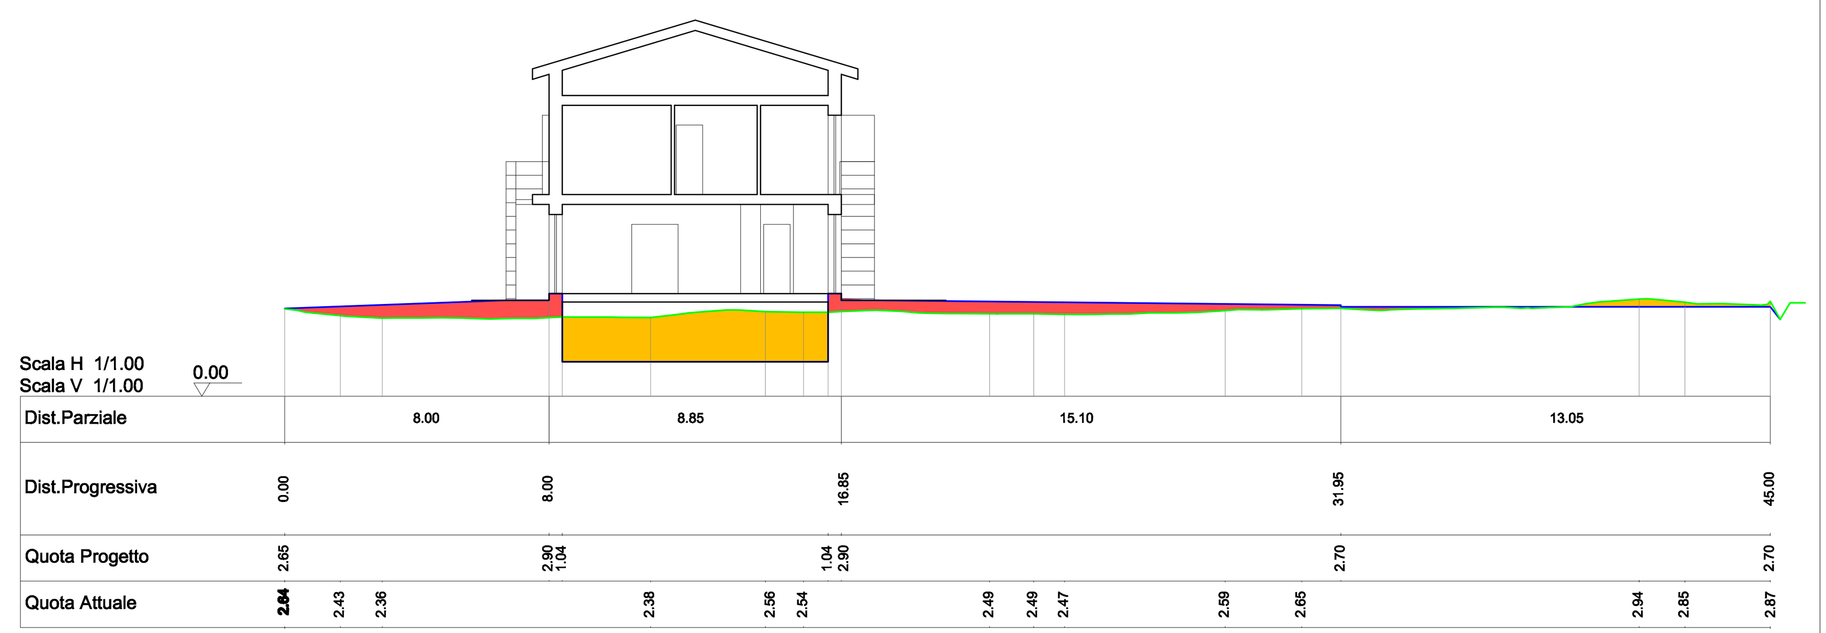

SEZIONE 4