TAVOLA
4

Studio Tecnico Pistelli ed Associati
S.GIULIANO T. V.LO VECCHIO OSPIZIO,2/A TEL.050/81.86.03
FAX 050/81.89.09

COMUNE DI SAN GIULIANO TERME
UTOE 34 - GHEZZANO - COMPARTO 5
Piano di Lottizzazione per la realizzazione di complesso residenziale

DENOMINAZIONE: **Planimetria Generale.**

RICHIEDENTI: **"Nuovo Consorzio Ghezzano TRE"**

IDENTIFICAZIONE CATASTALE
FG. **88** MAPP. **508/667/841/99/909/879/881/588/731/730/916/784/646/907/906/929/913/915/924/923/922/919/920/798/931/933/917/935/925/926/877/116**
DATA: **Aprile 2019** SCALA 1: **500**

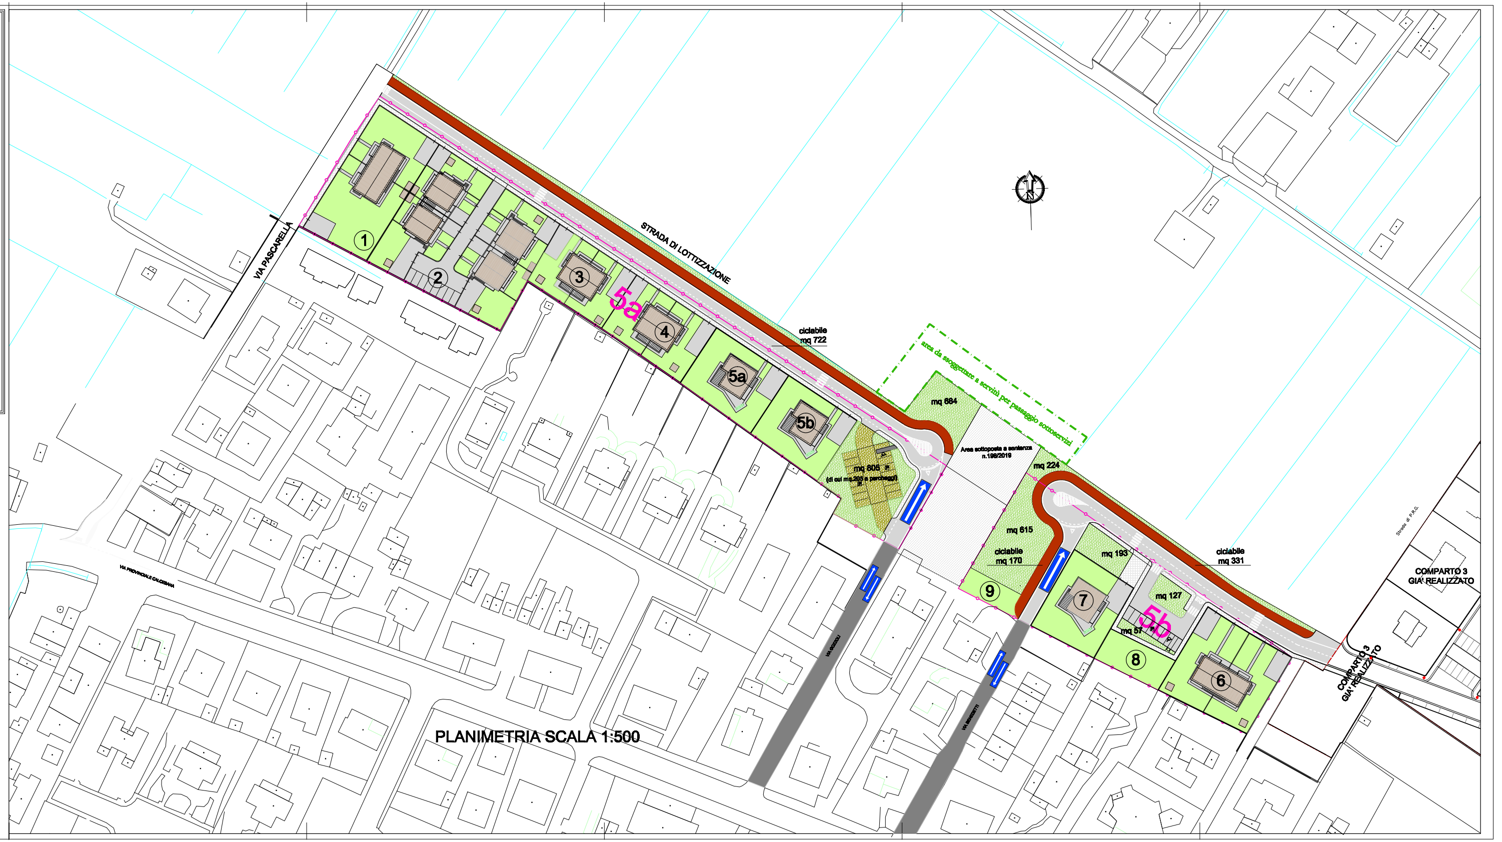
VIA PASCARELLA
STRADA DI LOTTIZZAZIONE
1
2
3
4
5a
5b
5a
ciclabile
mq 722
area da assoggettare a servitù per passaggio sottoservizi
mq 684
mq 805
(di cui mq 295 a parcheggi)
Area sottoposta a sentenza n.198/2019
mq 224
mq 615
ciclabile
mq 170
mq 193
ciclabile
mq 331
9
7
mq 127
5b
mq 57
8
6
COMPARTO 3
GIA' REALIZZATO
COMPARTO 3
GIA' REALIZZATO
Strada di P.R.G.
VIA GOZZOLI
N
PLANIMETRIA SCALA 1:500