

# Studio Associato Geometri Giorgi & Bonanni

Geom. Davide Giorgi - Geom. Federico Bonanni

Via di Cafaggio, 19 - 56010 Avane (PI)

Tel. 050 862785 - Fax 050 862936

E-Mail: [davide@studiogiorgiebonanni.com](mailto:davide@studiogiorgiebonanni.com)

E-Mail: [federico@studiogiorgiebonanni.com](mailto:federico@studiogiorgiebonanni.com)

Partita Iva 01948940505

Progettisti: ARCH. SIMONE CARRAI - GEOM. DAVIDE GIORGI - GEOM. VITTORIO TOCCAFONDO

Collaboratore: GEOM. FEDERICO BONANNI

## COMUNE DI SAN GIULIANO TERME

Oggetto: PIANO DI RECUPERO DI INIZIATIVA PRIVATA INTERNO AL COMPARTO 104  
SUB-COMPARTO 2

Ubicazione: Madonna dell'Acqua - Via San Jacopo, Via delle Palanche, Via del Gelso

Proprietà: Cuppoletti Tiziano e Cuppoletti Patrizia



**Titolo:** AUTOCERTIFICAZIONI PROPRIETA' E  
PLANIMETRIE CATASTALI

data: Settembre 2017

SCALA: -----

Il Progettista

I Committenti

**DICHIARAZIONE SOSTITUTIVA DI CERTIFICAZIONE**  
**ARTICOLO 2 LEGGE 15/68**  
**ARTICOLO 3, COMMA 10, LEGGE 127/97**

La sottoscritta **Cuppoletti Patrizia** nata a San Giuliano Terme il 22.06.1960  
residente in Madonna dell'Acqua via Del Gelso, 1 c.f. CPPPRZ60H62A562I,

Consapevole della responsabilità penale cui può andare incontro in caso di  
dichiarazione mendace, ai sensi dell'art. 2 della L. 15/68, rende e sottoscrive la  
seguinte dichiarazione sostitutiva di certificazione:

dichiara di essere proprietario delle unità immobiliari posto in San Giuliano Terme,  
località Madonna dell'Acqua, nella zona compresa tra Via San Jacopo, Via delle  
Palanche e Via del Gelso, più precisamente identificate al Catasto Fabbricati del  
Comune di San Giuliano Terme

- foglio 63 part. 339 sub. 1 graffata con le part. 340 sub. 2 e 3
- foglio 63 part. 10 sub. 3

San Giuliano Terme, li 01/09/2017

Il dichiarante






Cognome **CUPPOLETTI**  
 Nome **PATRIZIA**  
 nato il **22/06/1960**  
 (atto n. **59** P. **1** S. **A**)  
**SAN GIULIANO TERME (PI)**  
 Cittadinanza **ITALIANA**  
 Residenza **SAN GIULIANO TERME (PI)**  
 Via **DEL GELSO MADONNA DELL'ACQUA, 1**  
 Stato civile \_\_\_\_\_  
 Professione **OPERAIO/A**  
 CONNOTATI E CONTRASSEGNI SALIENTI  
 Statura **1,56**  
 Capelli **Castani**  
 Occhi **Castani**  
 Segni particolari **NN**

  
 Firma del titolare *Cuppoletti Patrizia*  
**SAN GIULIANO TERME 04/08/2008**  
 IL SINDACO  
 Impronta del dito indice sinistro  
  
 D'ORDINE DEL SINDACO  
 Il Funzionario Incaricato  
*Milena Milani*



Scadenza: 03/08/2018

AN 9376446

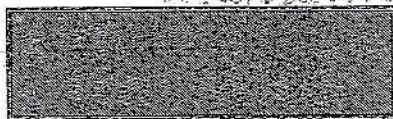

I.P. 25. SGA - OFFICINA C.V. - ROMA

REPUBBLICA ITALIANA  
  
 COMUNE DI  
**SAN GIULIANO TERME**  
**CARTA D'IDENTITA'**  
 N° AN 9376446  
 DI  
**CUPPOLETTI**  
**PATRIZIA**

**DICHIARAZIONE SOSTITUTIVA DI CERTIFICAZIONE**  
**ARTICOLO 2 LEGGE 15/68**  
**ARTICOLO 3, COMMA 10, LEGGE 127/97**

Il sottoscritto **Cuppoletti Tiziano** nato a San Giuliano Terme il 01.05.1963  
residente in Madonna dell'Acqua, via del Gelso, 1. c.f. CPPTZN63E01A562Z,

Consapevole della responsabilità penale cui può andare incontro in caso di  
dichiarazione mendace, ai sensi dell'art. 2 della L. 15/68, rende e sottoscrive la  
seguente dichiarazione sostitutiva di certificazione:

dichiara di essere proprietario delle unità immobiliari posto in San Giuliano Terme,  
località Madonna dell'Acqua, nella zona compresa tra Via San Jacopo, Via delle  
Palanche e Via del Gelso, più precisamente identificate al Catasto Fabbricati del  
Comune di San Giuliano Terme

- foglio 63 part. 339 sub. 2 graffata con la part. 340 sub. 1
- foglio 63 part. 10 sub. 4
- foglio 63 part. 339 sub. 10

San Giuliano Terme, li 01/09/2017

Il dichiarante





Segr. E 0,26  
Diritti vari E 10,32



Scadenza: 30/07/2020  
**AR 6936079**



LPZ.S. spa - OFFICINA C.V. - ROMA

REPUBBLICA ITALIANA



COMUNE DI  
**SAN GIULIANO TERME**  
**CARTA D'IDENTITA**  
N° AR 6936079  
DI  
CUPPOLETTI  
TIZIANO

Cognome **CUPPOLETTI**  
Nome **TIZIANO**  
nato il **01/05/1963**  
(atto n. **36** P. **1** S. **A**)  
**SAN GIULIANO TERME (PI)**  
Cittadinanza **ITALIANA**  
Residenza **SAN GIULIANO TERME (PI)**  
Via **DEL GELSO MADONNA DELL'ACQUA, 1**  
Stato civile **Coniugato**  
Professione **OPERAIO/A**  
**CONNOTATI E CONTRASSEGNI SALIENTI**  
Statura **1,78**  
Capelli **Grigi**  
Occhi **Castani**  
Segni particolari **NN**



Firma del titolare 

**SAN GIULIANO TERME 31/07/2010**  
IL SINDACO

Impronta del dito  
indice sinistro



**D'ORDINE DEL SINDACO**  
**Il Funzionario incaricato**  
**Sandra Morica**

Agenzia del Territorio  
**CATASTO FABBRICATI**  
Ufficio Provinciale di  
Pisa

**ELABORATO PLANIMETRICO**

Compilato da:  
Toccafondo Vittorio  
Iscritto all'albo:  
Geometri

Prov. Pisa

N. 780

Comune di San Giuliano Terme

Sezione: Foglio: 63

Particella: 339

Protocollo n.



del

Tipo Mappale n.

del

Scala 1 : 500

Dimostrazione grafica dei subalterni

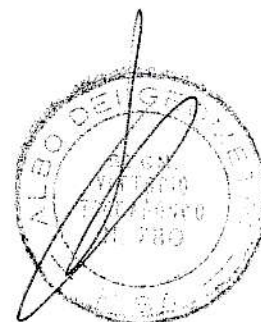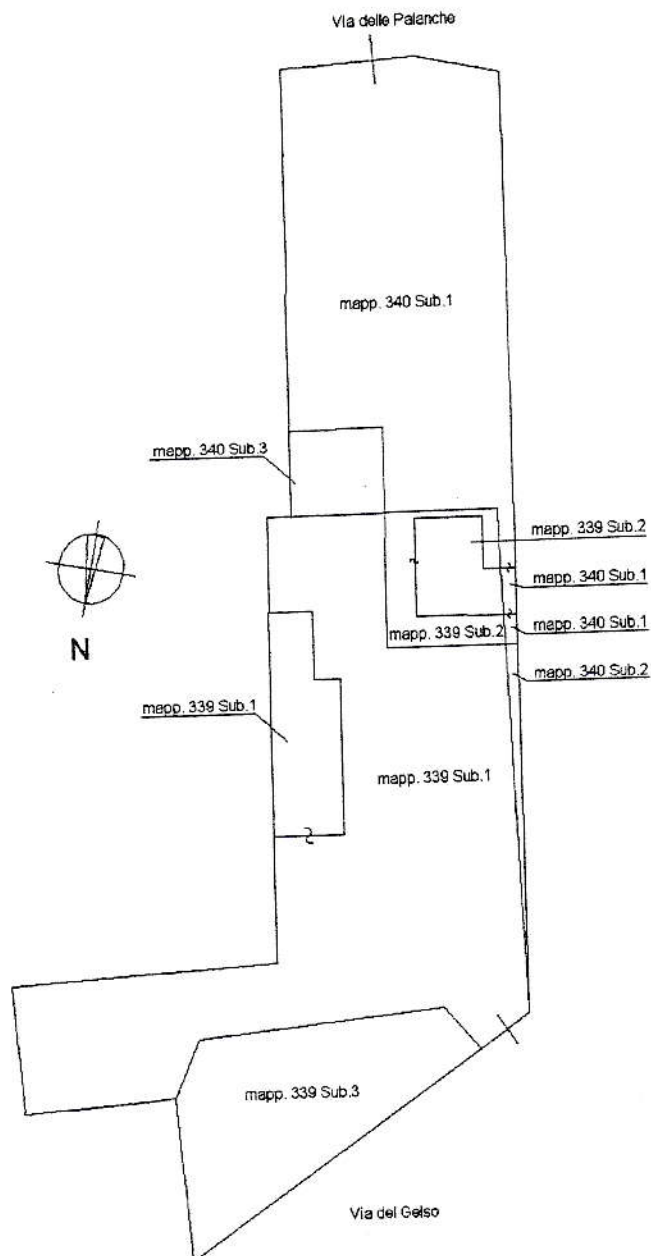



Agenzia del Territorio  
**CATASTO FABBRICATI**  
Ufficio Provinciale di  
Pisa

Dichiarazione protocollo n. \_\_\_\_\_ del \_\_\_\_\_

Planimetria di u.i.u. in Comune di San Giuliano Terme

Via Delle Palanche

civ. \_\_\_\_\_

Identificativi Catastali:

Sezione:

Foglio: 63

Particella: 340

Subalterno: 1

Compilata da:  
Toccafondo Vittorio




Iscritto all'albo:  
Geometri

Prov. Pisa

N. 780

Scheda n. 1

Scala 1:200

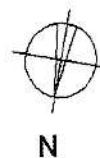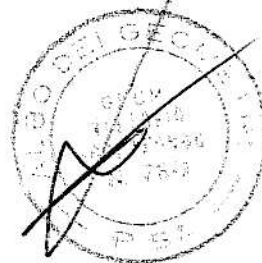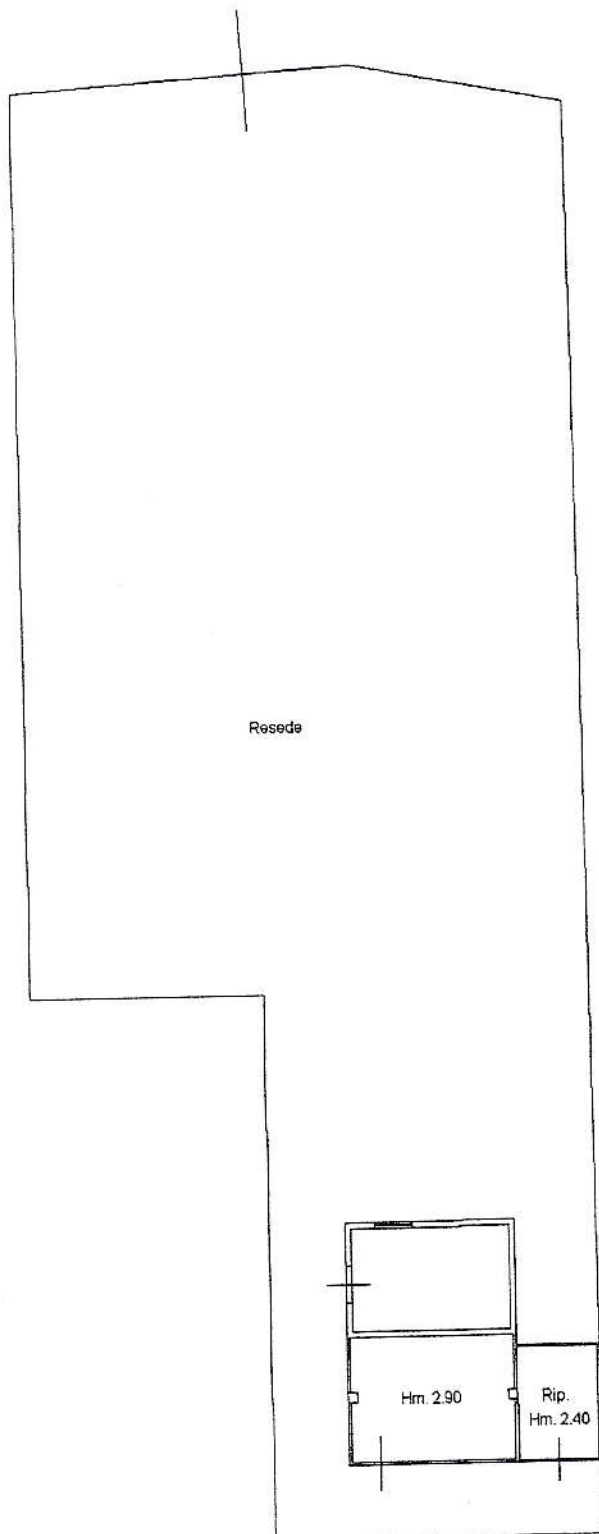

PIANO TERRA

**Agenzia del Territorio**  
**CATASTO FABBRICATI**  
Ufficio Provinciale di  
**Pisa**

Dichiarazione protocollo n. del  
Planimetria di u.i.u. in Comune di San Giuliano Terme  
Via Del Gelso civ. 1

**Identificativi Catastali:**

Sezione:  
Foglio: 53  
Particella: 339  
Subalterno: 1

Compilata da:  
Toccafondo Vittorio


Iscritto all'albo:  
Geometri

Prov. Pisa

N. 780

Scheda n. 1


Scala 1:200

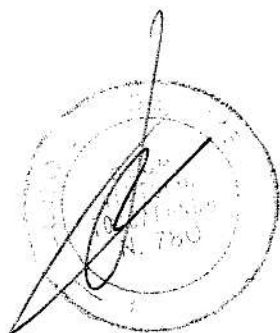

PIANO TERRA



N

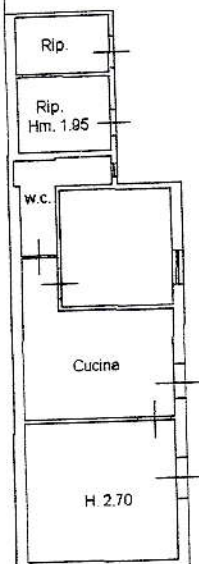

Rasada