TAVOLA
5

Studio Tecnico Pistelli ed Associati
S.GIULIANO T. V.LO VECCHIO OSPIZIO,2/A TEL.050/81.86.03
FAX 050/81.89.09

COMUNE DI SAN GIULIANO TERME LOC. GHEZZANO - SISTEMA AMBIENTALE - COMPARTO 20 SUB.COMPARTI 20 A - B

Piano di recupero di iniziativa privata in attuazione della scheda norma dei beni posti in Ghezzano Via dei Condotti n°74-76.

DENOMINAZIONE:
- **Planimetria Generale (Stato Variato)**
- **Planimetria Generale (Visuali panoramiche)**
- **Sezioni Stradali**
- **Essenze arboree**
- **Particolari recinzioni**

PROPRIETA': **MERCATINO ASCIANESE s.r.l.**

IDENTIFICAZIONE CATASTALE
FG. **88** MAPP. **672/235**

DATA: **Gennaio 2021** SCALA 1: **200**

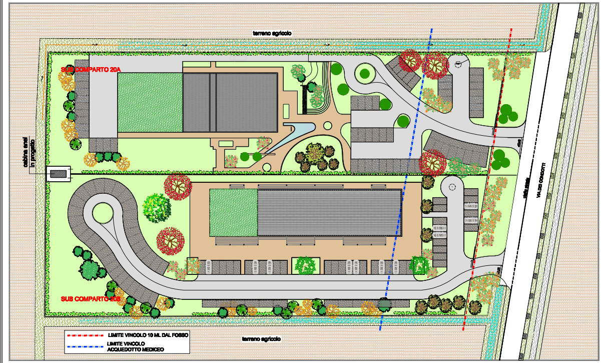
terreno agricolo
SUB COMPARTO 20A
SUB COMPARTO 20B
cabina enel in progetto
VIA DEI CONDOTTI
LIMITE VINCOLO 10 ML DAL FOSSO
LIMITE VINCOLO ACQUEDOTTO MEDICEO
terreno agricolo

PLANIMETRIA GENERALE Scala 1:500

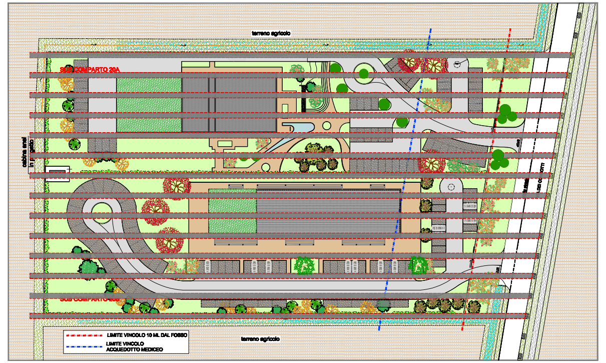
terreno agricolo
SUB COMPARTO 20A
SUB COMPARTO 20B
cabina enel in progetto
LIMITE VINCOLO 10 ML DAL FOSSO
LIMITE VINCOLO ACQUEDOTTO MEDICEO
terreno agricolo

PLANIMETRIA GENERALE (Visuali panoramiche) Scala 1:500

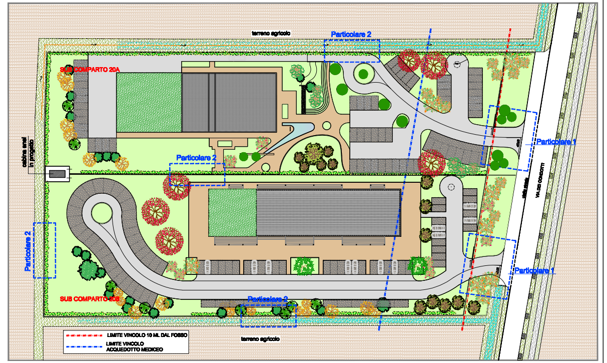
terreno agricolo
Particolare 2
Particolare 1
SUB COMPARTO 20A
SUB COMPARTO 20B
cabina enel in progetto
LIMITE VINCOLO 10 ML DAL FOSSO
LIMITE VINCOLO ACQUEDOTTO MEDICEO
terreno agricolo

PARTICOLARI RECINZIONI Scala 1:500

ESSENZE ARBOREE AREE VERDI PUBBLICHE

COMPARTO 20A (EX CEVAM)	COMPARTO 20B (MERCATINO ASCIANESE)
siepe Laurus nobilis n. 38 (sesto d'impianto 80 cm)	siepe Laurus nobilis n. 36 (sesto d'impianto 80 cm)
n.8 Cercis siliquastrum	n.11 Cercis siliquastrum
n.3 Corylus avellana	n.8 Pyrus calleryana
n.2 Alnus glutinosa	n.1 Acer campestre
n. 6 Cupressus sempervirens	

INDICAZIONE ESSENZE ARBOREE AREE VERDI PRIVATE

OLTRE ALLE SPECIE DI ESSENZE SOPRA INDICATE E' POSSIBILE SCEGLIERE TRA:

Populus tremula - Populus nigra
Populus nigra cv Italica

Quercus robur

Eventuali arbusti :
- Spirea vanhoutei
- Viburnum opulus
- Syringa vulgaris

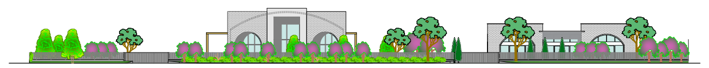

SEZIONE AMBIENTALE A-A Scala 1:200

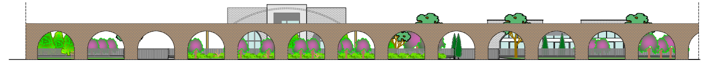

SEZIONE AMBIENTALE B-B Scala 1:200

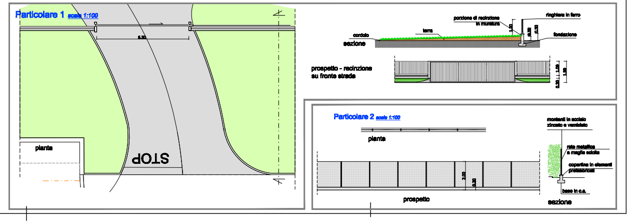
Particolare 1 scala 1:100
6.50
pianta
STOP
porzione di recinzione in muratura
ringhiera in ferro
terra
cordolo
fondazione
sezione
prospetto - recinzione su fronte strada
Particolare 2 scala 1:100
pianta
montanti in acciaio zincato e verniciato
rete metallica a maglia sciolta
copertine in elementi prefabbricati
base in c.a.
2.00
0.20
prospetto
sezione