

STATO ATTUALE AIUOLE-MARCIAPIEDE
Scala 1:250

Legenda:




Aiule



Marciapiede



Sedime Chiosco, Wc, Deposito bike

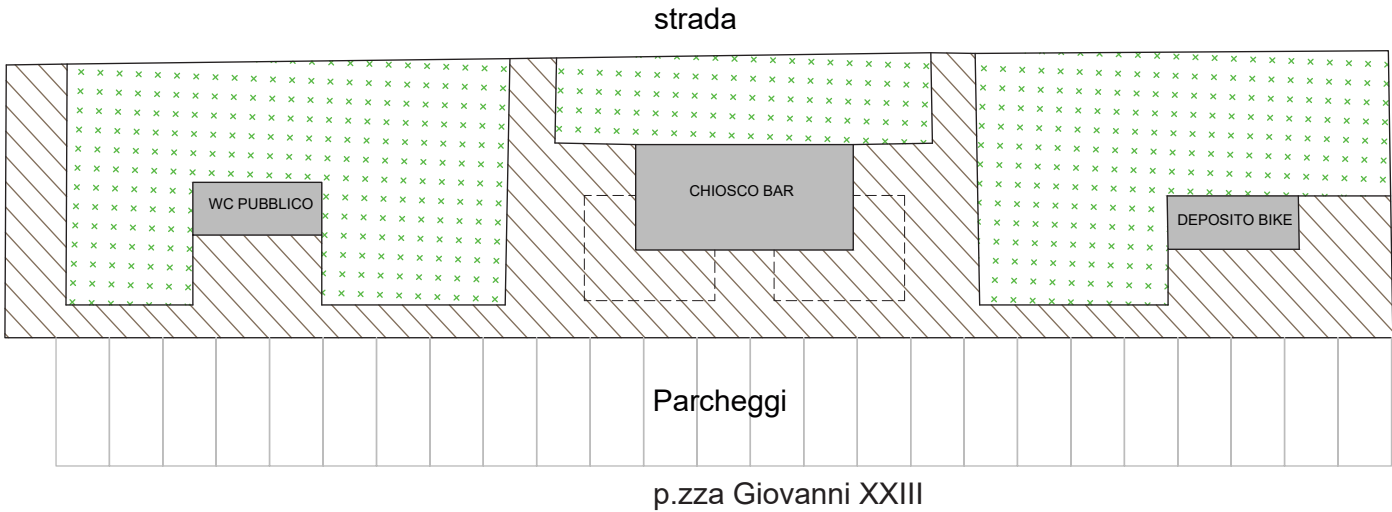

DEFINIZIONE AREE IN CONCESSIONE E PERTINENZE
Scala 1:250

Legenda:



Aiule con obbligo di manutenzione



Aree in concessione con sedimi e pertinenze

