



**STUDIOBONGIANINI**

via Guidiccioni n. 4 - 56010 Ghezzano (PI)

Tel/Fax 050/540897

e-mail: studiobongianini@interfree.it

116/2018

12/08/2019 SV.

## PROGETTO DI SISTEMAZIONE DI VIA DELL'ARGINE

**OGGETTO:** Perizia di Spesa per gli interventi di pavimentazione da eseguire al tratto di strada Vicinale, denominata "Via dell'Argine" in località Colignola nel tratto fra l'innesto con la Via Provinciale Calcesana e la proprietà del sig. RUSSO Roberto

Oggetto della presente perizia è la descrizione e la quantificazione degli interventi da eseguire per la pavimentazione del tratto di strada vicinale, denominata "Via dell'Argine" in località Colignola nel tratto fra l'innesto con la Via Provinciale Calcesana e la proprietà del sig. Russo Roberto.

Le lavorazioni da eseguire saranno quindi:

### 1. SCARIFICA DEL TERRENO

Scarifica superficiale del tratto di strada in oggetto, eseguito con fresa meccanica, per una larghezza di circa 50 cm, in corrispondenza della mezzeria della strada;

### 2. RIEMPIMENTO

Riempimento della zona precedentemente scarificata, oltre alle zone irregolari presenti, al fine di livellare il tracciato stradale, mediante stesura di conglomerato bituminoso tipo Binder, pezzatura 0/20

### 3. BINDER (0/10)

Fornitura, stesura e successiva rullatura di conglomerato bituminoso tipo Binder, con pezzatura più fine, rispetto al precedente strato, 0/10 per tutta la lunghezza e larghezza della carreggiata, con uno spessore medio di 5 cm, previa spruzzatura di emulsione bituminosa.

Da ricerche svolte il costo di tale operazione ammonta a circa € 9.085,00 (novemilaottantacinqueuro/00) così ripartiti:

| LAVORAZIONE           | QUANTITA' | PREZZO UNITARIO | TOTALE     |
|-----------------------|-----------|-----------------|------------|
| SCARIFICA DEL TERRENO | mq 80,00  | €/mq 5,00       | € 400,00   |
| RIEMPIMENTO           | q1 150,00 | €/q1 12,00      | € 1.800,00 |
| BINDER sp 0/10        | mq 510,00 | €/mq 13,50      | € 6.885,00 |

Il tecnico

Geom. Michele Bongianini



Ghezzano li 02/08/2019



**PROGETTO:**  
Interventi di sistemazione della Via dell'Argine in Località Colignola, nel tratto fra l'innesto su Via Vicarese e la prop. del Sig. Russo Roberto

**OGGETTO:**  
Planimetria Generale, Planimetria Particolare, Sezione Tipo

**COMMITTENTI:**  
Sig. RUSSO Roberto


**SCALA: VARIE**

**DATA: 12/07/2021**

TAV. n° U


la proprietà'

il tecnico  
Geom. Michele Bongianni

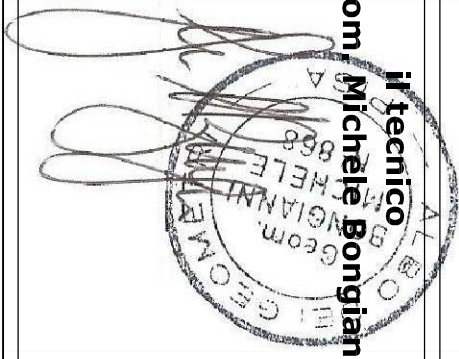

ESTRAITTO CARTA TECNICA REGIONALE  
Scala 1:2000

----- Proprietà RUSSO Roberto

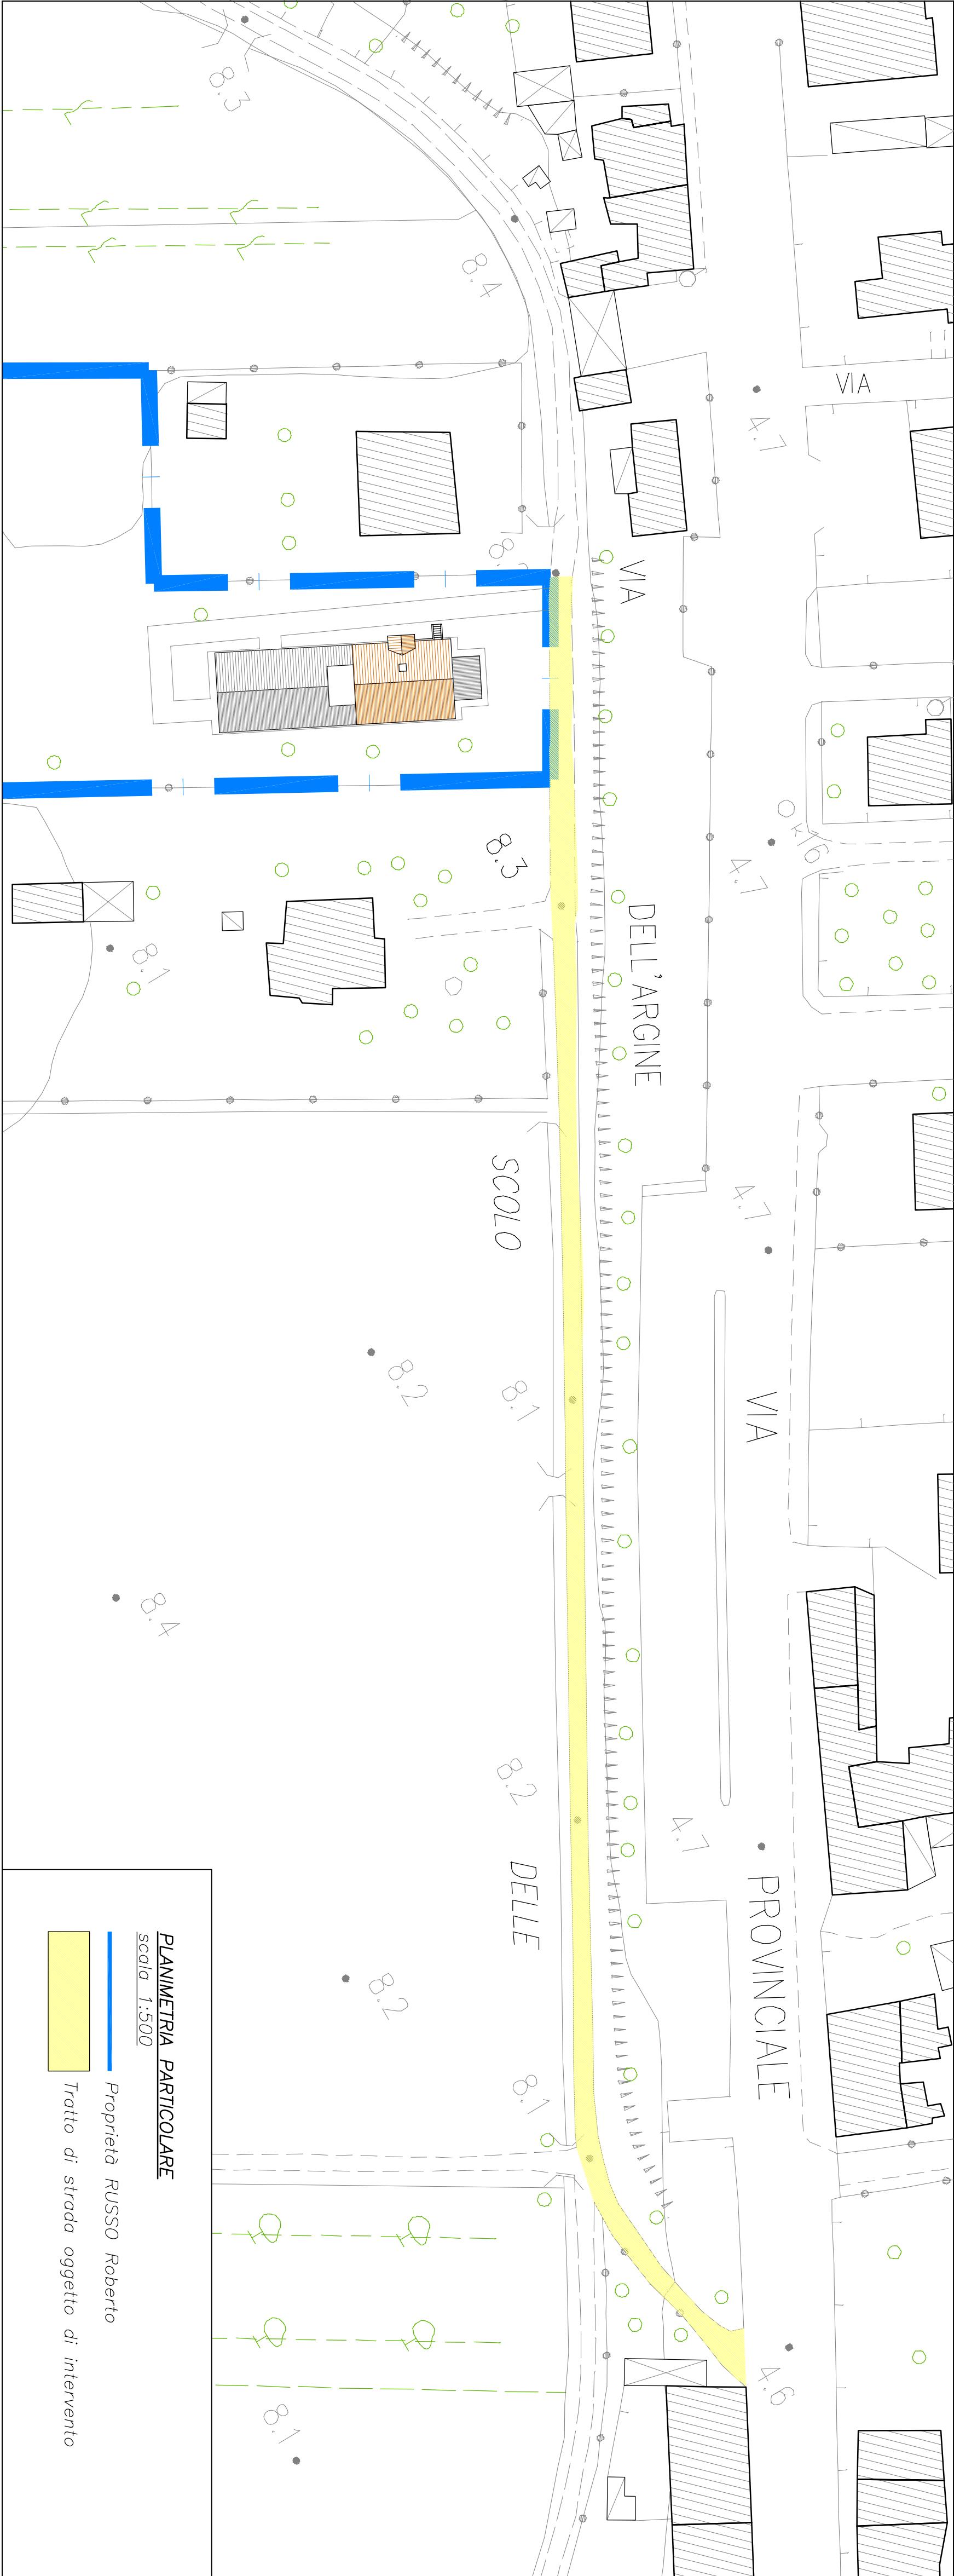


PLANIMETRIA PARTICOLARE  
Scala 1:500

----- Proprietà RUSSO Roberto

----- Tratto di strada oggetto di intervento

SEZIONE STRADALE TIPO  
Scala 1:50

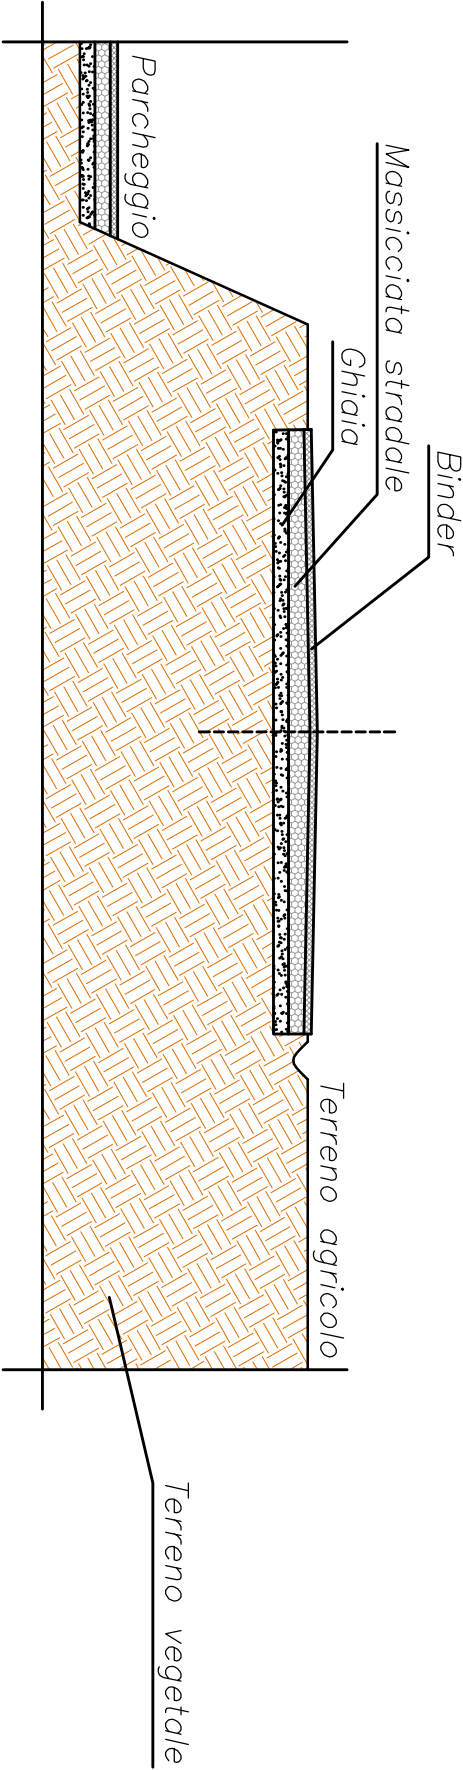

LISTA LAVORAZIONI DA ESEGUIRE

- 1) Scarifica superficiale con fresa meccanica per una larghezza di circa 50 cm, in corrispondenza della mezzera della strada;
- 2) Riempimento della zona precedentemente scarificata, oltre alle zone irregolari, al fine di livellare il tracciato stradale, mediante stesura di conglomerato bituminoso tipo Binder 0/20;
- 3) Stesura e rullatura di conglomerato bituminoso tipo Binder 0/10, per uno spessore medio di 5 cm, previa spruzzatura di emulsione bituminosa.