









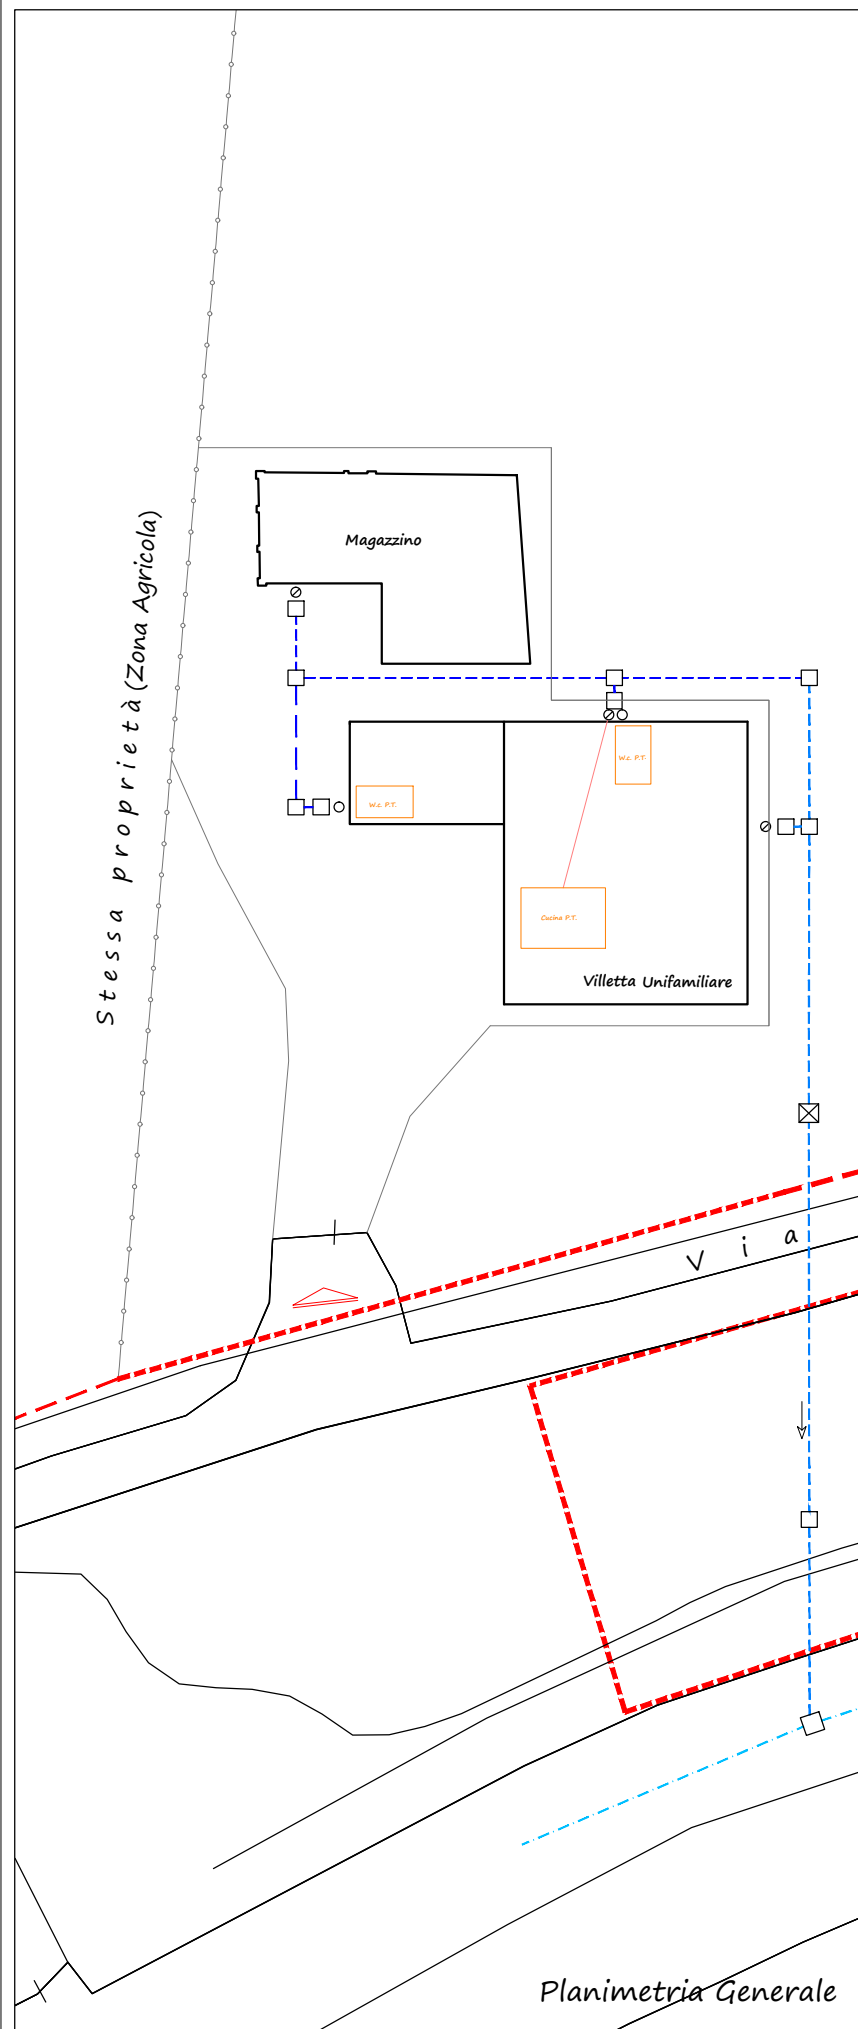

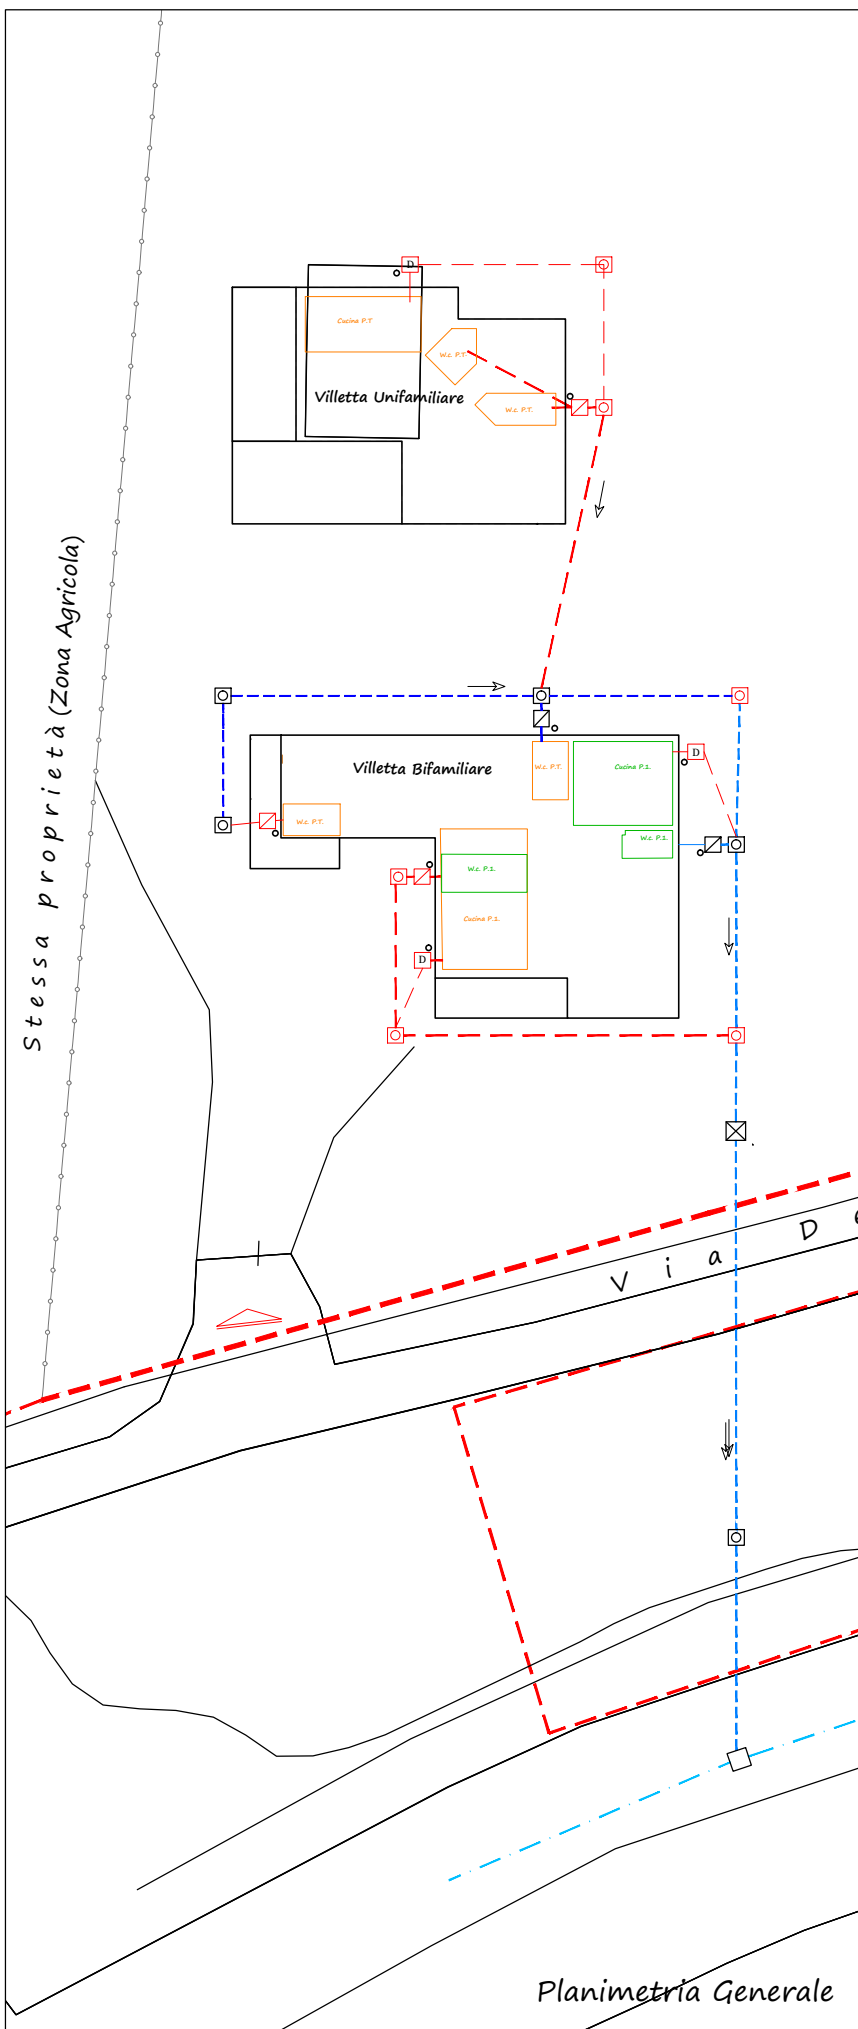

STATO ATTUALE




STATO PROGETTO



LEGENDA

- | | | | |
|---|--------------------------------------|---|--|
|  | Linea fognaria esistente dim. 100 mm |  | canna di areazione |
|  | Linea fognaria esistente dim. 125 mm |  | nuova tubazione in PVC Ar DN dim 125 mm |
|  | Pozzetto esistente |  | tubazione di raccordo per canna di areazione |
|  | Pozzetto d'ispezione |  | Pozzetto FIRENZE |
|  | Pozzetto d'ispezione sifonato |  | Degrassatore |

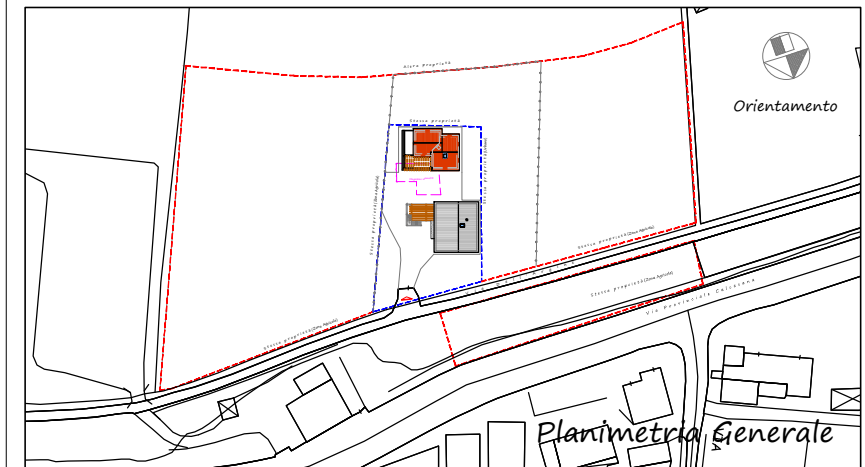

COMUNE DI
SAN GIULIANO TERME

PROPRIETARIO:
Dott. Cuono CUCCO

OGGETTO:
RISTRUTTURAZIONE URBANISTICA per n. 2 unità immobiliari di cui una sopraelevazione e una demolizione e ricostruzione di viareggina da destinarsi a civile abitazione posta in San Giuliano Terme (PI) frazione Colignola in via dell'Argine n. 6

Progetto Unitario Convenzionato Sez.IV art. 121 L.R. 65/2014

PROGETTAZIONE:
IL PROGETTISTA ARCHITETTONICO:
Dott. Tiziano Coletti Architetto

IL PROGETTISTA ARCHITETTONICO:
Dott. Tiziano Coletti Architetto

ELABORATO:

Schema Smaltimento Liquami:
Planimetria generale

Schema Smaltimento Liquami
Planimetria generale

TAVOLA N°	8
SCALA	1:300

8

SCALA
1:300

1:300

DATA: 14 Settembre 2020

Il Committente

Il Prog. Strutturale

Il Prog. Architettonico

Riservato all'Ente Approvatore

Tutti i diritti riservati

STUDIO TECNICO DOTT. TIZIANO COLETTI ARCHITETTO

Pizza PRIMO LEVI n° 1 - 56019 NODICA - VECCHIANO - PISA
tel-fax. 050 827343/3382321886 - arch.tiziano.coletti@archiworld.it