



ESTRATTO PRG - All. 5/a POC tav. 36

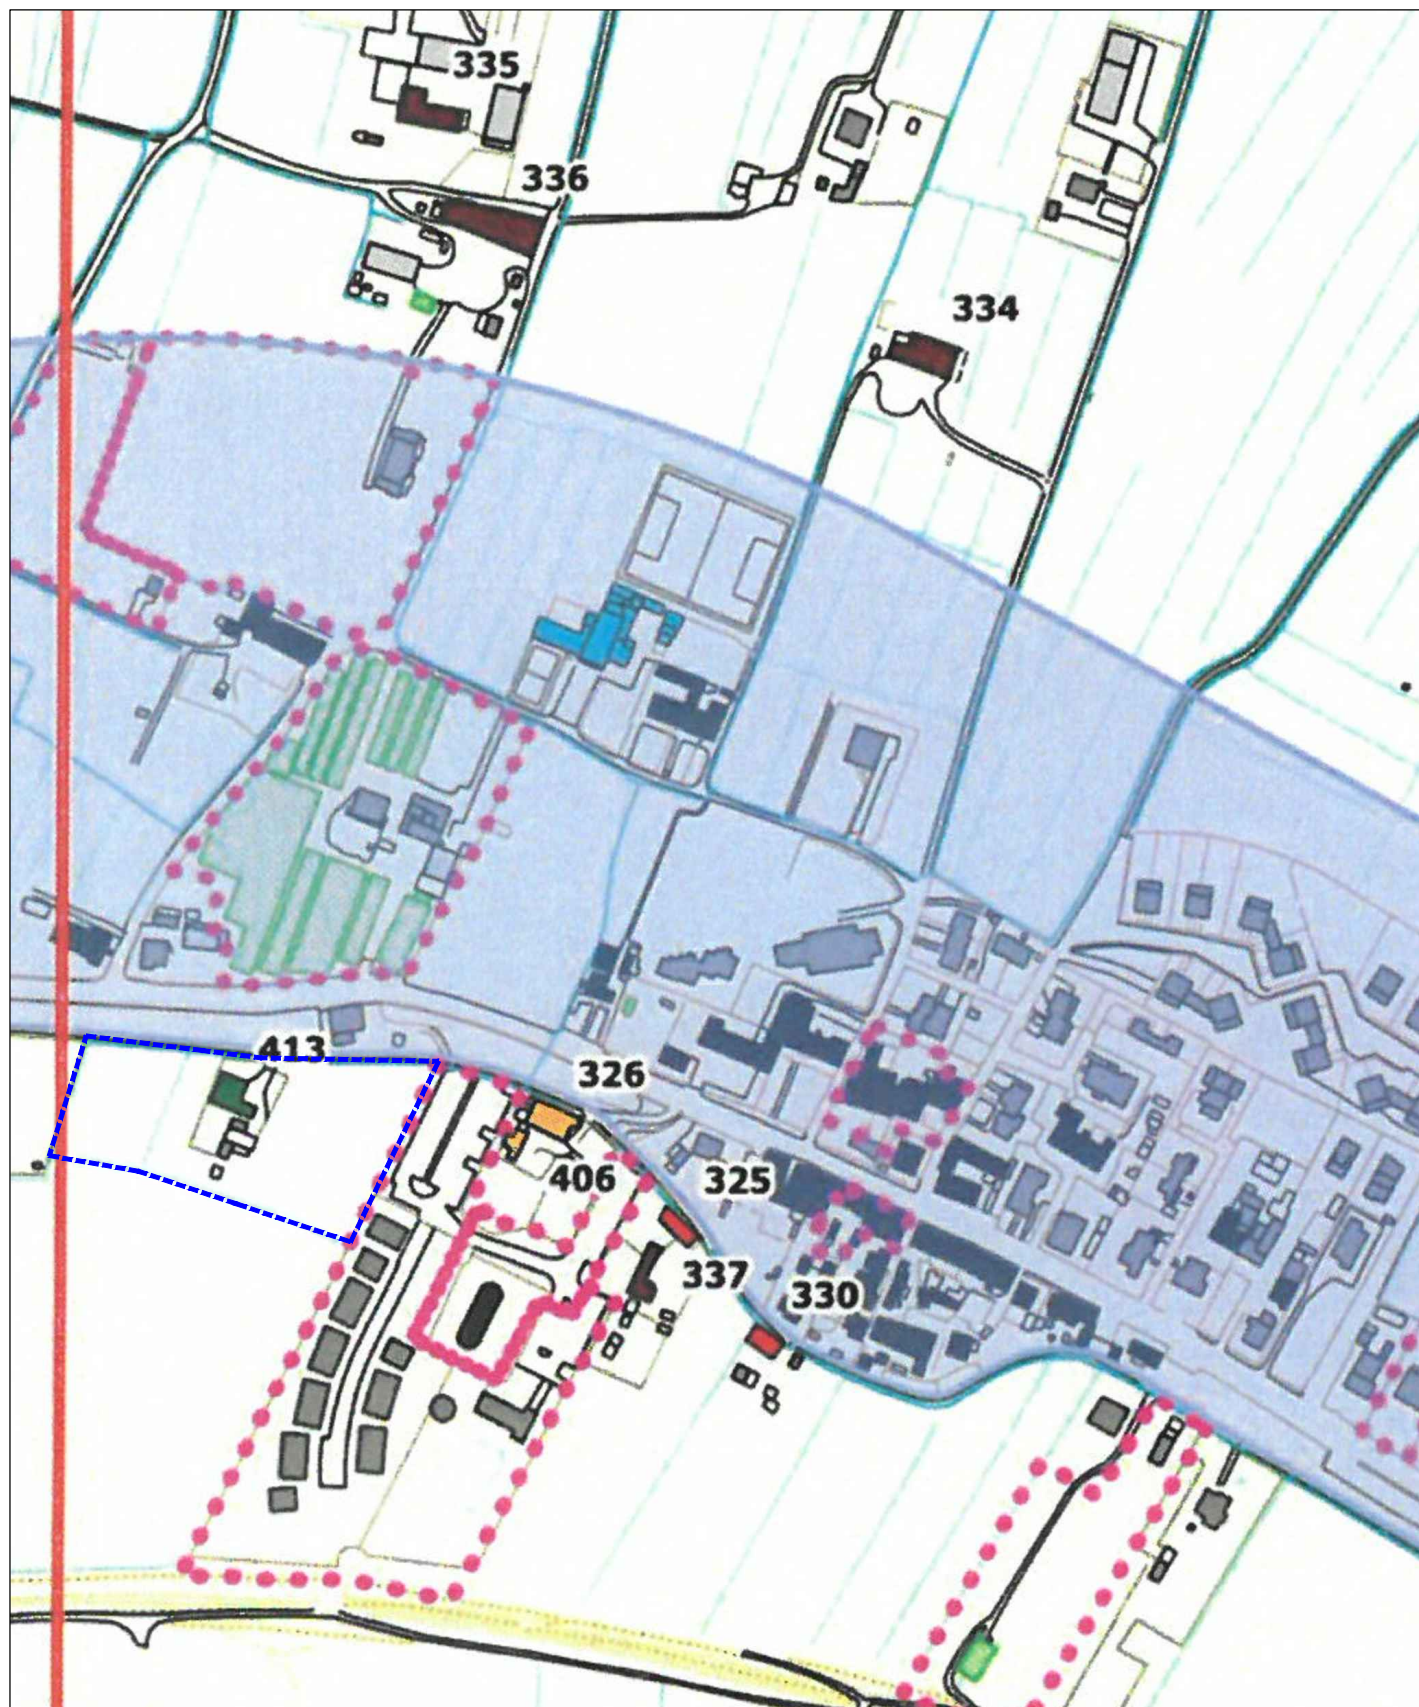

n°	Tavola	Tipologia	Uno pt	Uno p1°	Note	Datazione Cat. Int.	Preferenzioni	Località	N° agg.	Adg.
413	36	viaggiante	residenza	-	Presenza di cimitero in altitudine	edifici storici dopo il 1928	54%	via Dell'Argine n°7	PUC 2019 agg.	

ESTRATTO di MAPPA CATASTALE

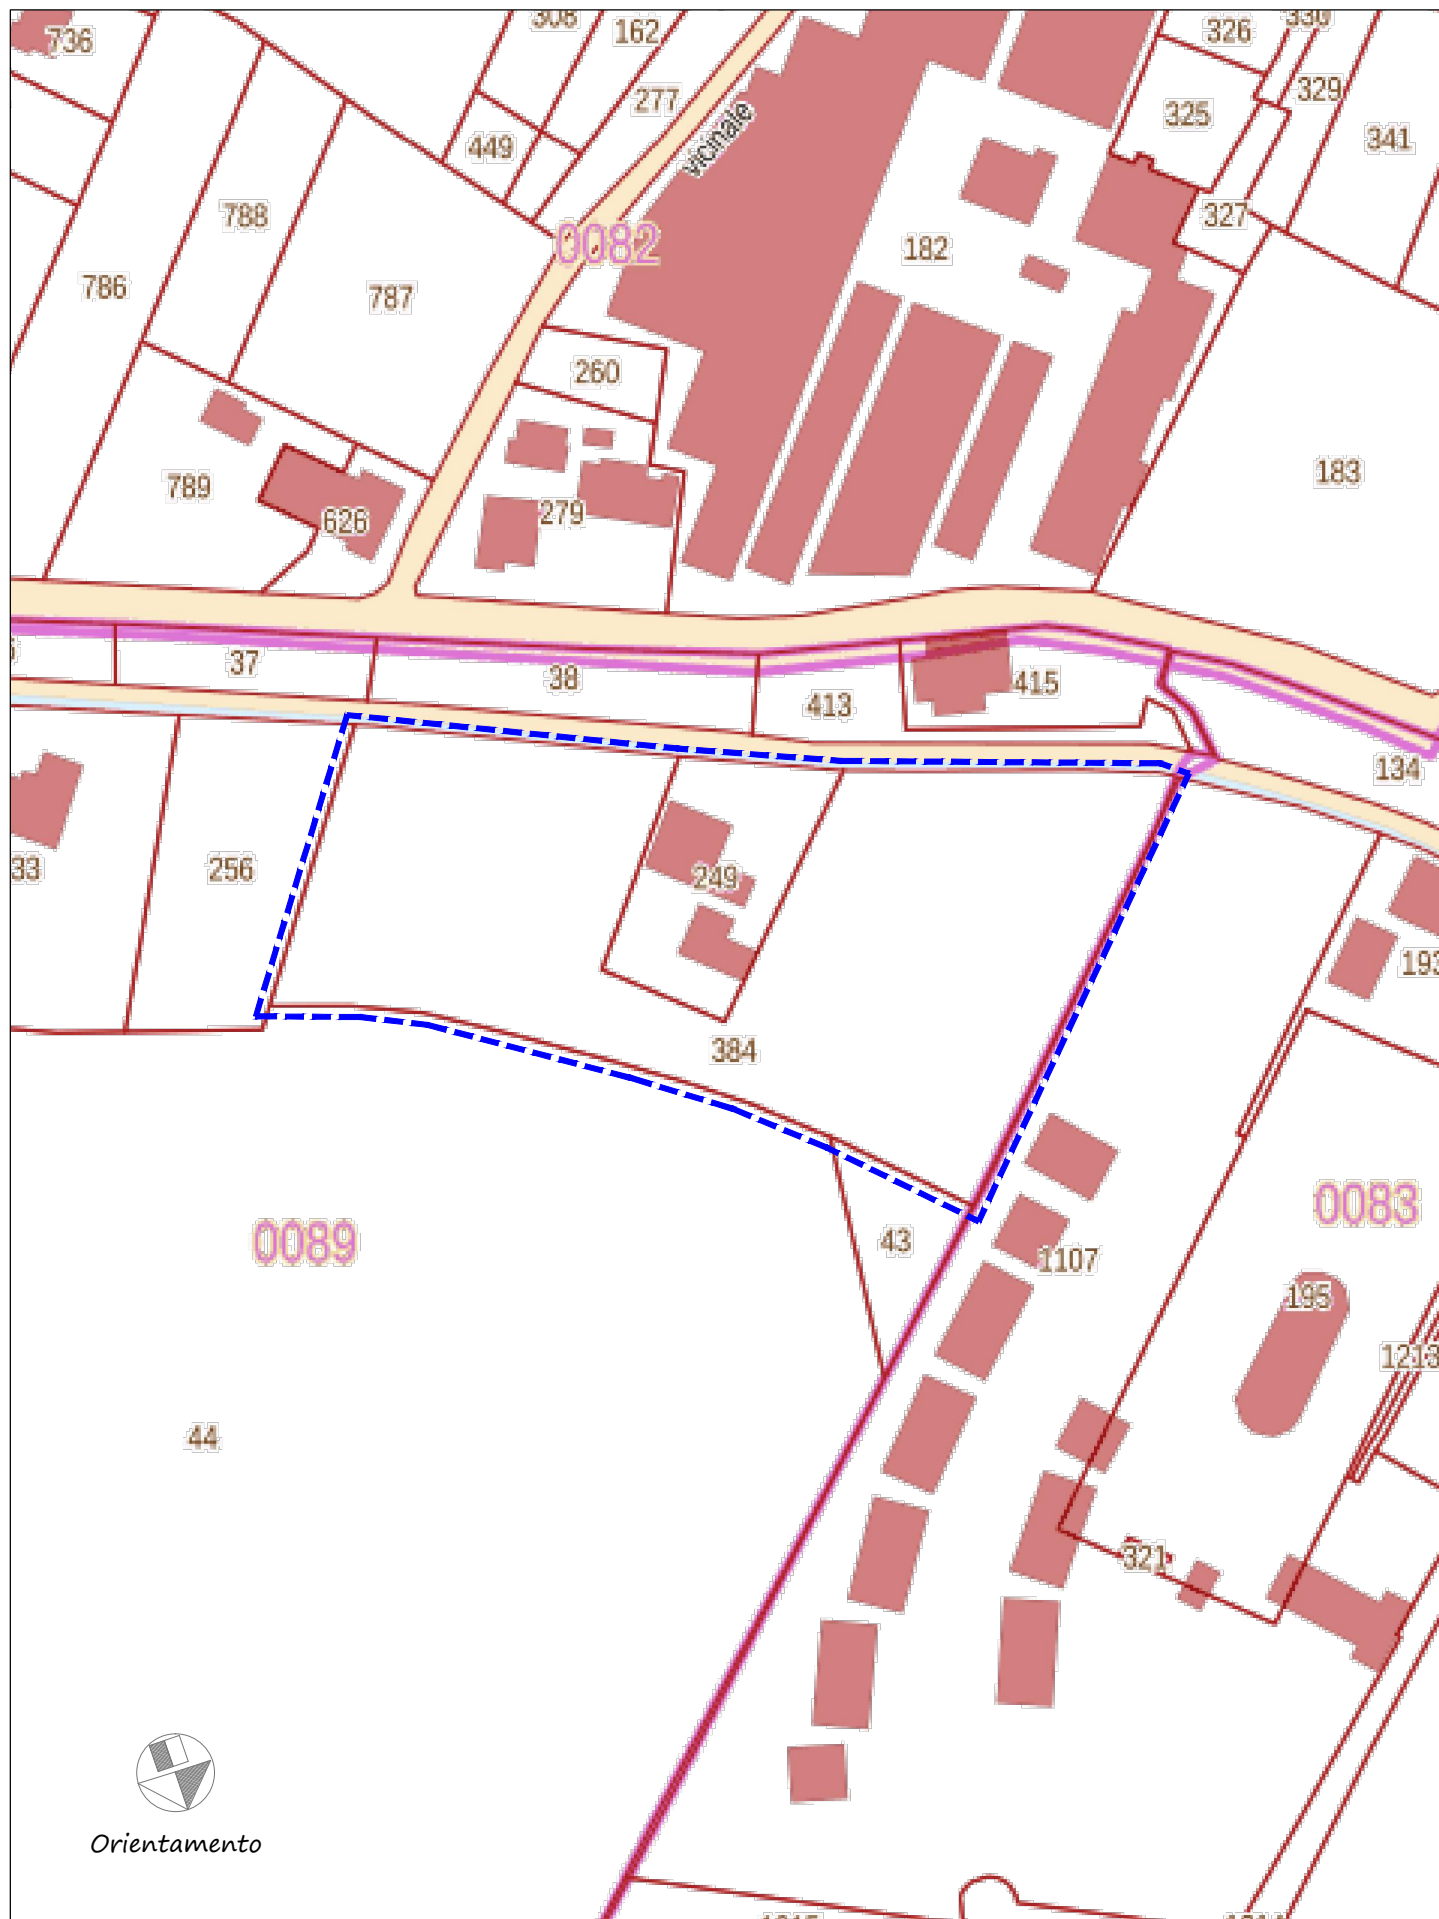

Decreto interministeriale 2 aprile 1968, n. 1444

@a]h[]bXyf[U[V]]X[XYbg]h[`YX[]h[UeX[UhYnnUeX[X]ghUbnUZfU]
fabbricati e rapporti massimi tra gli spazi destinati agli
insediamenti residenziali e produttivi e spazi pubblici o riservati
U`YUhhj]h[`W`Yhhj YZU`j YfXY`di VV]W`c`UdufWY[[]zXU
osservare ai fini della formazione dei nuovi strumenti urbanistici
o della revisione di quelli esistenti, ai sensi dell' art. 17 della legge
n. 765 del 1967

DELIBERAZIONE DEL CONSIGLIO COMUNALE n. 30/2017

Vol. Lordo Villetta = 322,38 mc

Vol. Lordo Appartamento= 458,73 mc



Vol. Lordo da realizzare = 781,11 mc

Abitanti Equivalenti= 781,11 mc : 156,00 mc/ab.= 5 abitanti Eq.


Sup. Verde pubb+park= 5 x 20,50 mq= 102,00 mq

CbYf]XUj YfgUY1`%&zS`a e`l`+&zS`x#a e`l`+`" ((zS`x`

CARTA GENERALE DEI VINCOLI

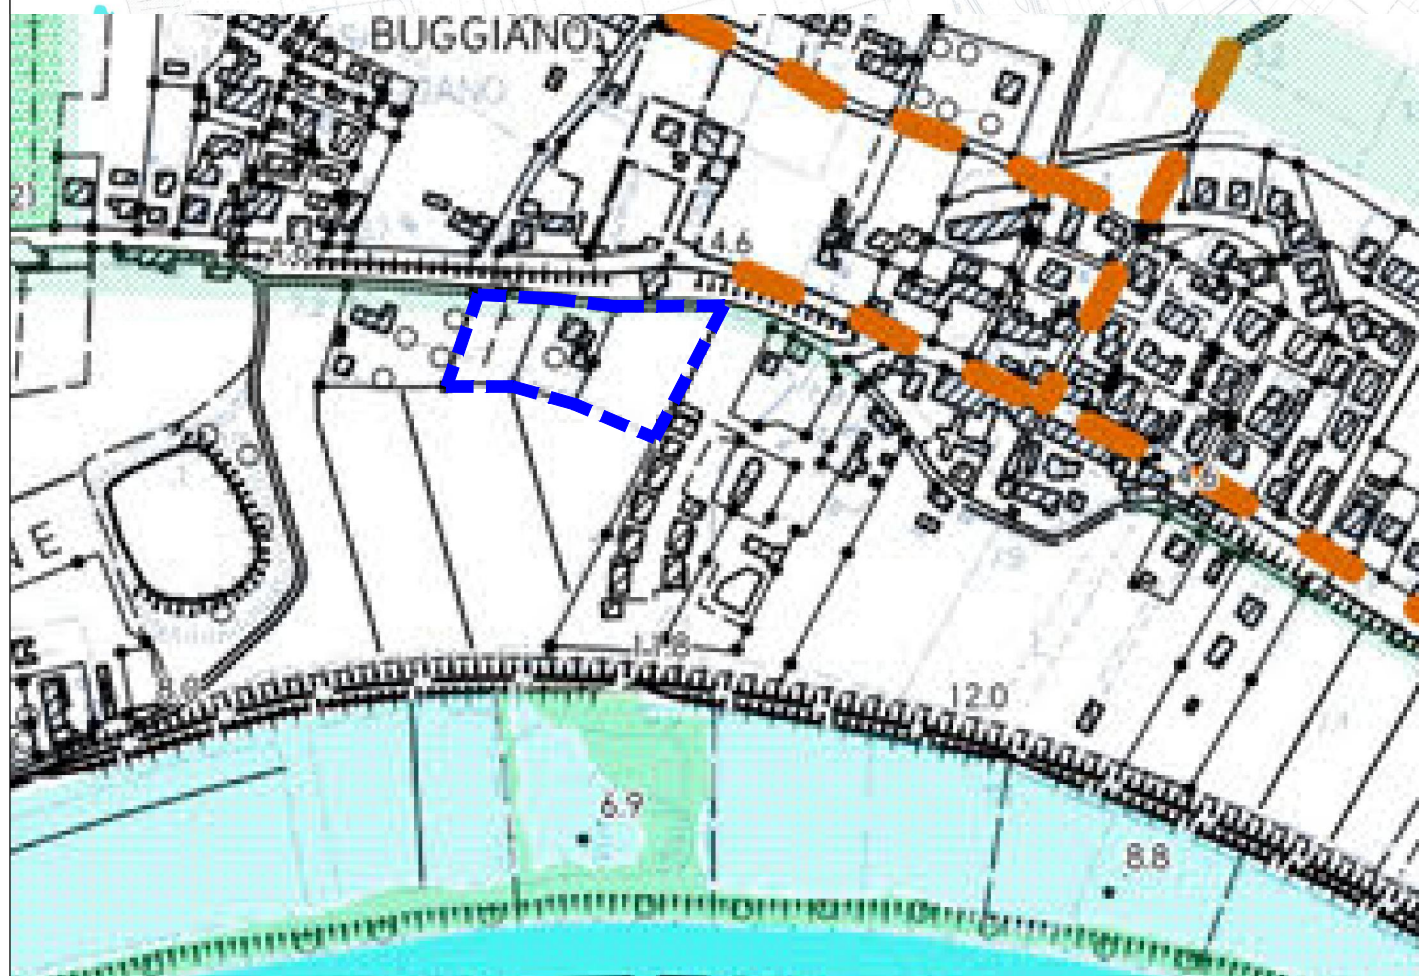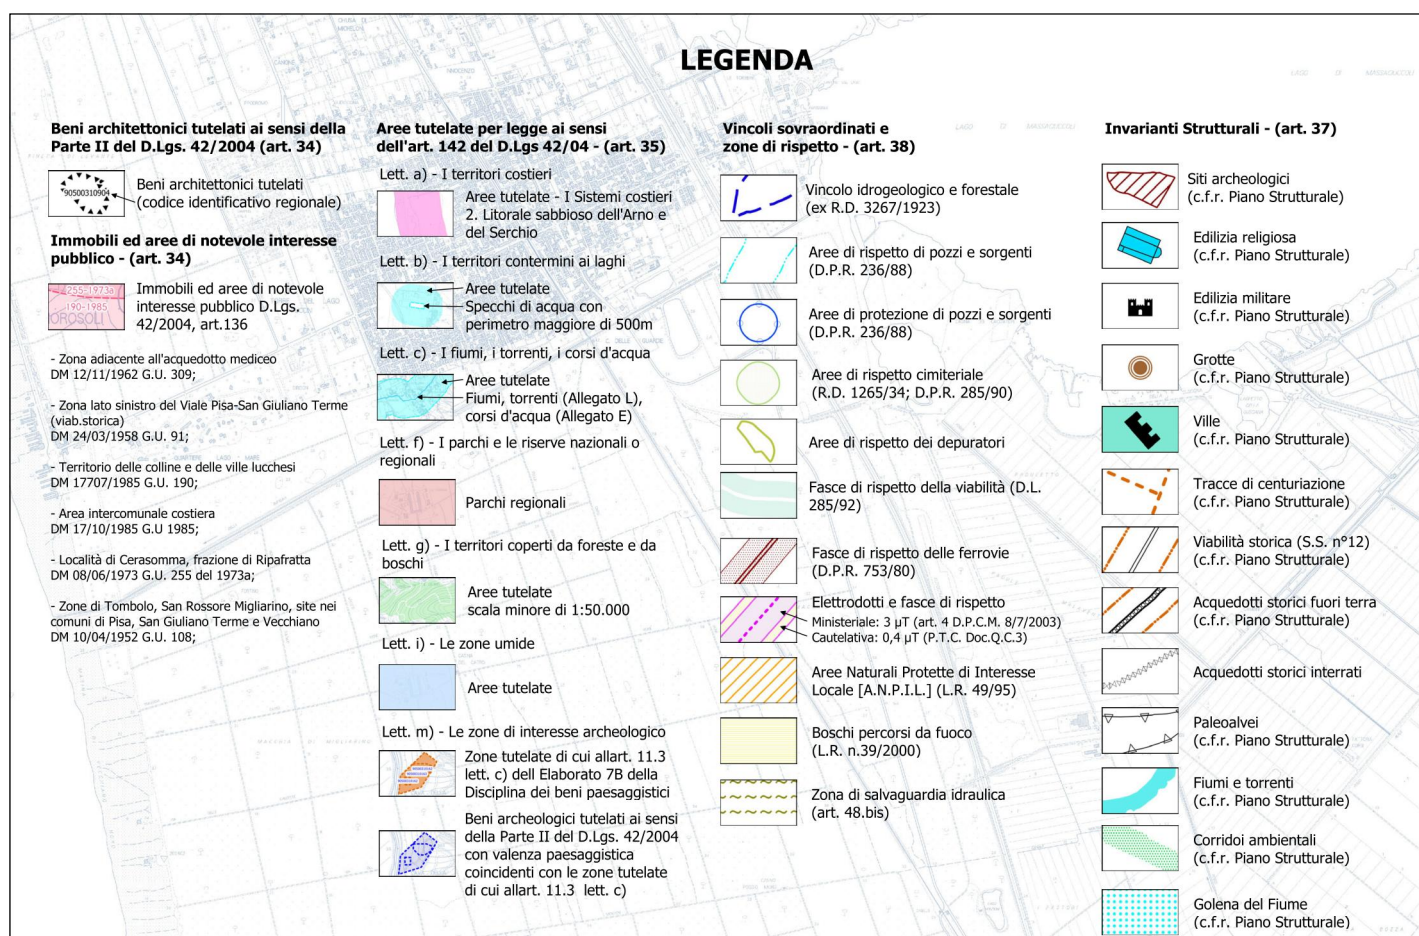

CARTA PERICOLOSITA' IDRAULICA Tav. H1

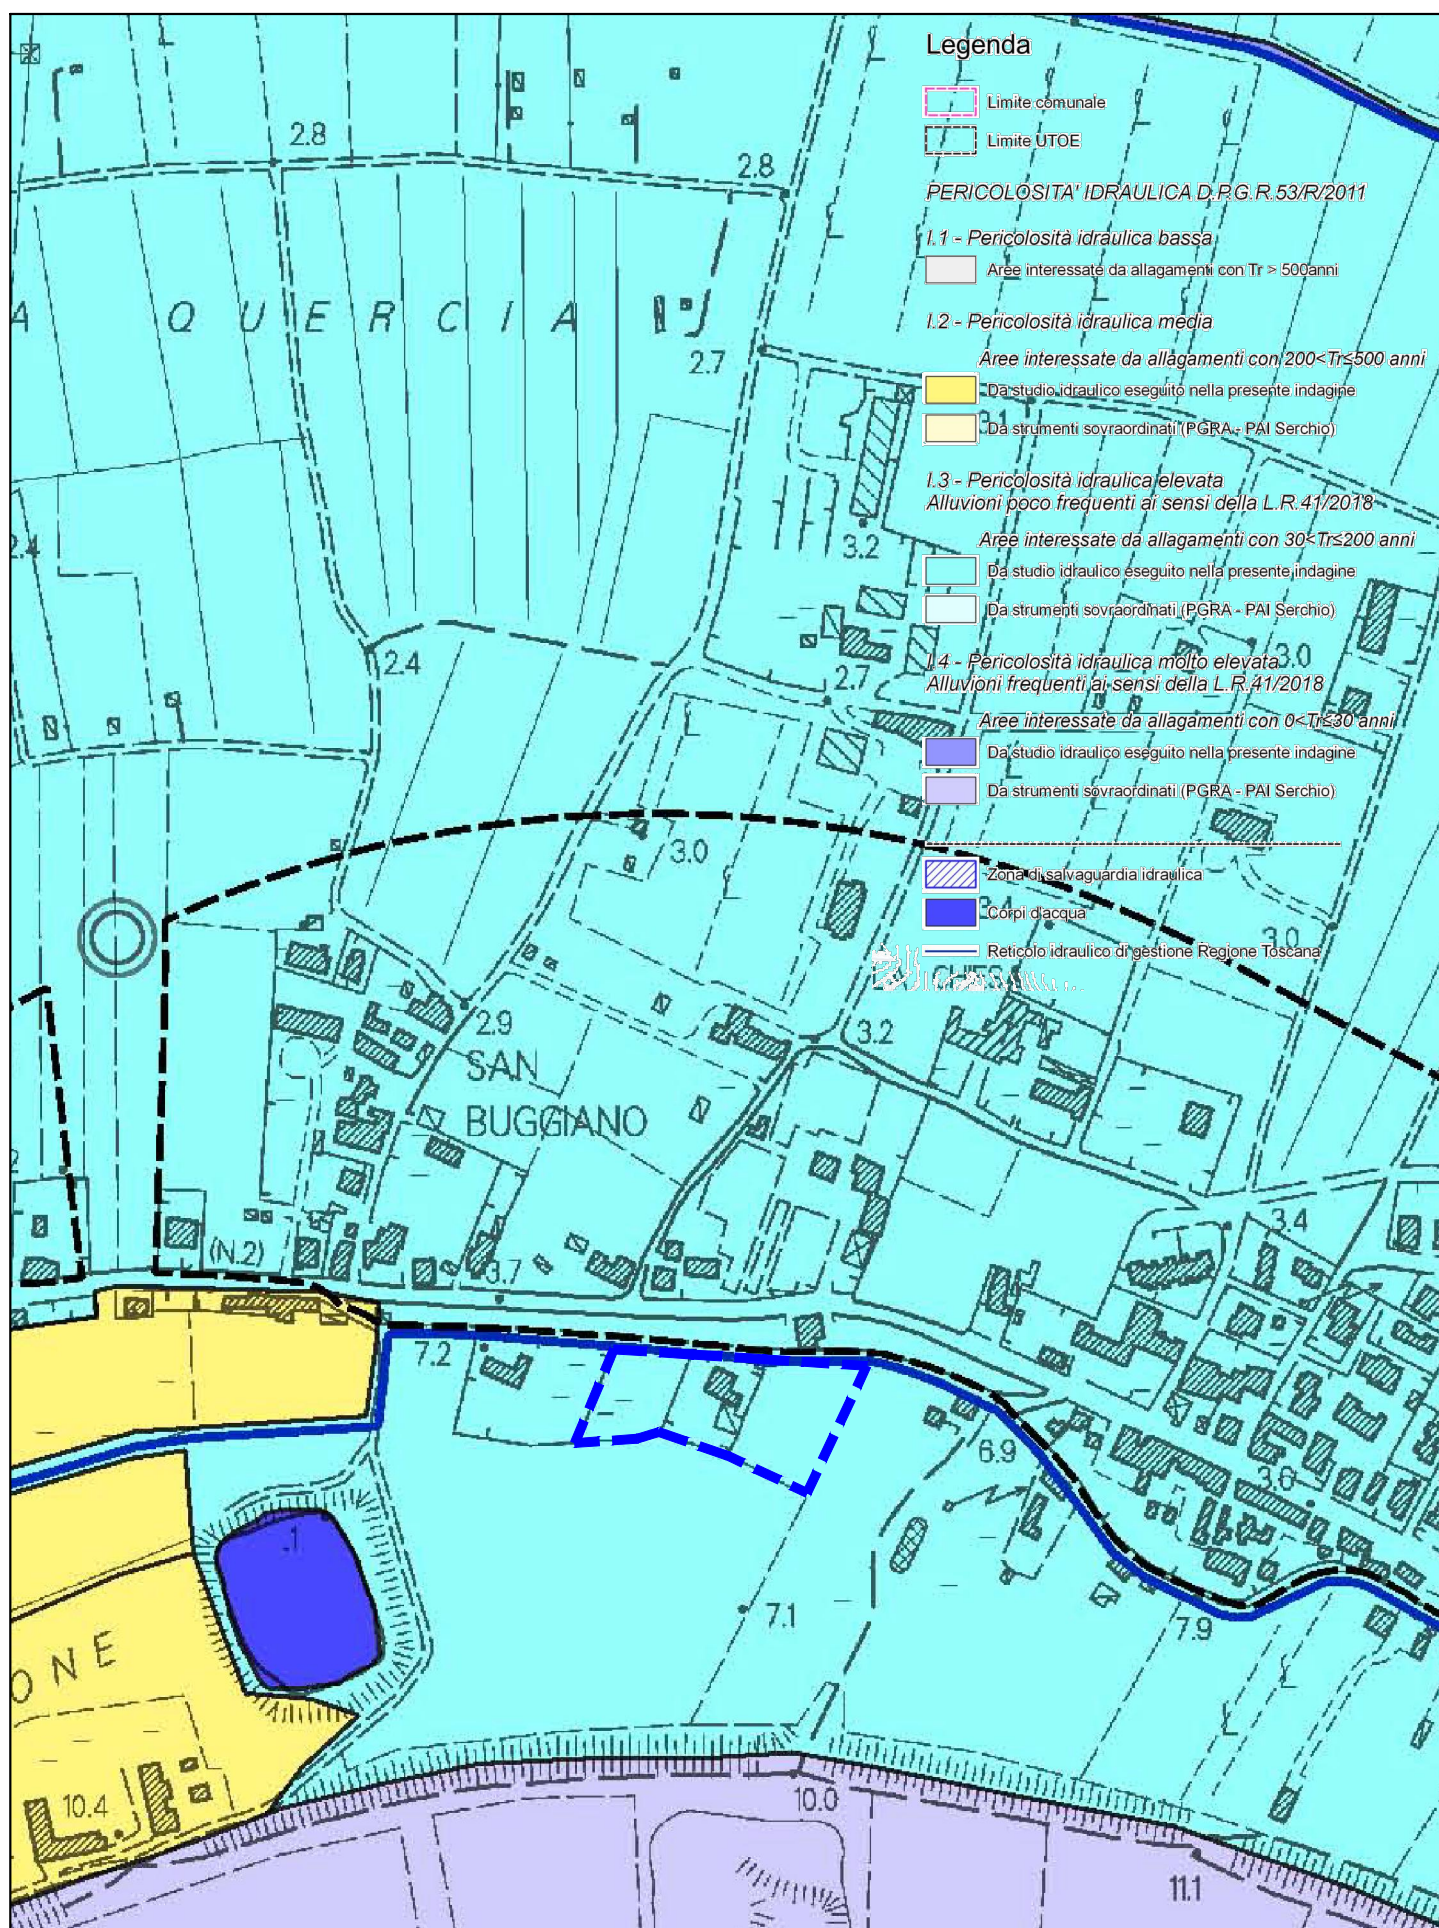

STUDIO TECNICO DOTT. TIZIANO COLETTI ARCHITETTO

P.zza PRIMO LEVI n° 1 - 56019 NODICA - VECCHIANO - PISA
tel-fax. 050 827343/3382321886-arch.tiziano.coletti@archiworld.it

COMUNE DI
SAN GIULIANO TERME

PROPRIETARIO:
Dott. Cuono CUCCO

OGGETTO:
RISTRUTTURAZIONE URBANISTICA per n. 2 unità immobiliari di cui una
sopraelevazione e una demolizione e ricostruzione di viareggina da destinarsi a
civile abitazione posta in San Giuliano Terme (PI) frazione Colignola in via dell'Argine n. 6

Progetto Unitario Convenzionato Sez.IV art. 121 L.R. 65/2014

PROGETTAZIONE:
IL PROGETTISTA ARCHITETTONICO :
Dott. Tiziano Coletti Architetto

ELABORATO:

Estratti Urbanistici

TAVOLA N°
13
SCALA
1:200

DATA: 23 Dicembre 2020

Il Committente

Il Prog. Strutturale

Il Prog. Architettonico

Riservato all'Ente Approvatore

Tutti i diritti riservati