COMUNE DI SAN GIULIANO TERME
COPIA CONFORME ALL'ORIGINALE DIGITALE
Protocollo N.0033937/2021 del 19/05/2021
Firmato da: ARCH. LEONINI DAVID

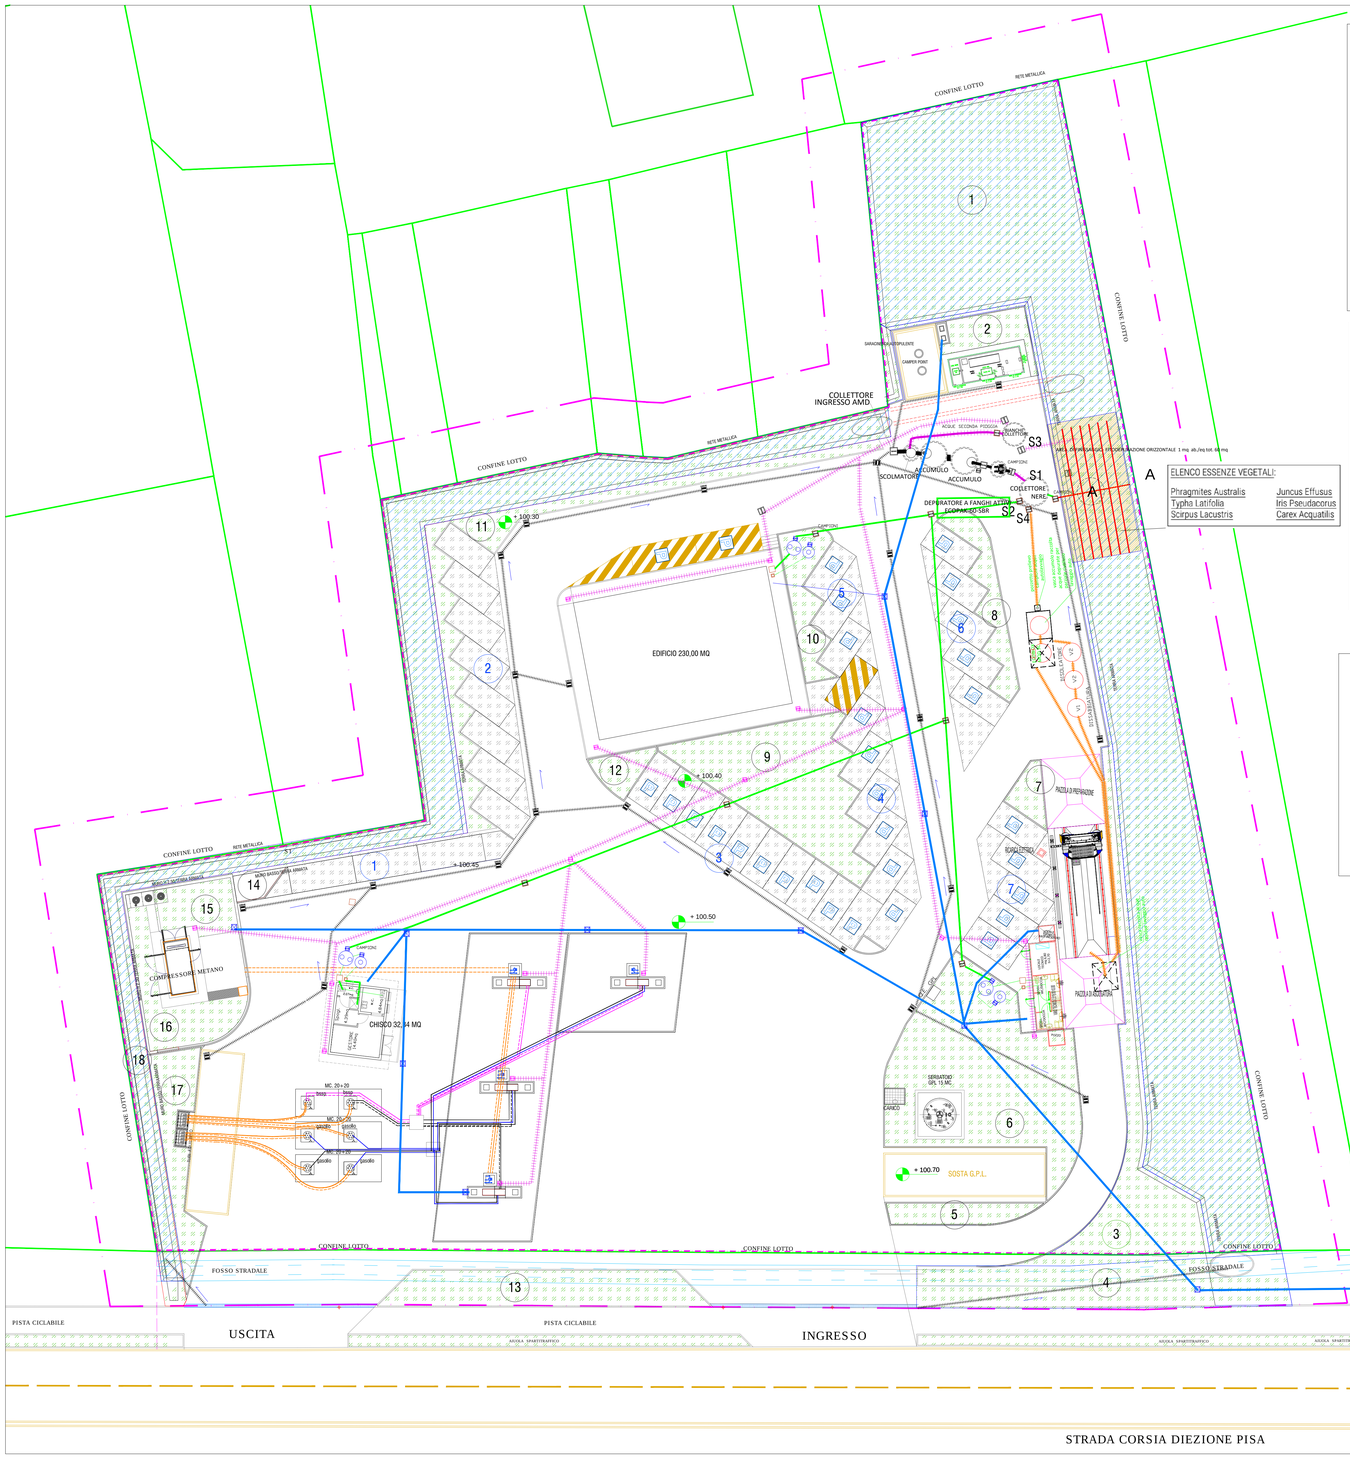

DEGRASSATORE IMHOOF — IMPIANTO DI PRE TRATTAMENTO REFLUI DOMESTICI DEPURPADANA EDIFICO BAR

GRIGLIA RACCOLTA ACQUE PRIMA PIOGGIA

POZZETTI ACQUE NERE

POZZETTO ACQUE SAPONOSE

POZZETTI ACQUE BIANCHE

IMPIANTO DEPURAZIONE DEPURPADANA DA 5500 MQ

CANALIZZAZIONE ACQUA DI PIAZZALE DA TRATTARE

CANALIZZAZIONE ACQUE PENSILINA E COPERTURA

CANALIZZAZIONE ACQUE LAVAGGIO

CANALIZZAZIONE IN PRESSIONE A CAPO CANALIZZAZIONE ACQUE POZZO ARTESIANO

POZZETTO IDRICO

LINEA ACQUEDOTTO

ACQUE NERE

VASCA DI RACCOLTA ACQUE RESIDUE LAVAGGIO AUTO

VASCA SEPARATORE OLIO

ELENCO ESSENZE VEGETALI:

Phragmites Australis	Juncus Effusus
Typha Latifolia	Iris Pseudacorus
Scirpus Lacustris	Carex Acquatilis

PARTICOLARI COSTUTTIVI

SEZIONE INTERRAMENTO NUOVI SERBATOI

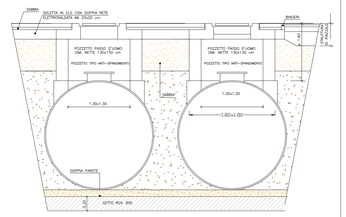

TOTALE AREA LOTTO	MQ 6980.00
CALCOLO SUP.PERMEABILE 25%	MQ 1745.00
CALCOLO SUP.PERMEABILE DI PROGETTO	MQ 3132.00

AREE PERMEABILI

AREE PERMEABILI A PARCHEGGIO IN AUTOBLOCCANTI

AREE PERMEABILI PER TRANSITO ACQUE MQ 1552*h 0,70 ml (ESONDABILI MC 1066)

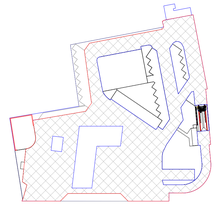

TOTALE SUPERFICI INTERVENTO : 5766,00 MQ
TOTALE SUPERFICI IMPERMEABILI ASFALTATE: 3306,00 MQ
CALCOLO SUPERFICIE IMPERMEABILE EDIFICI A DETRARRE: MQ 656,50

CALCOLO SUPERFICIE IMPERMEABILE AMDPP: MQ 2649,00

PARTICOLARE FITODEPURAZIONE FINALE

PROVINCIA DI PISA

COMUNE DI SAN GIULIANO TERME

G.D.A. PROGETTI

arch. Leonini & partners

www.davidleonini-partnership.com

COMMITTENTE:	**GI. OIL S.r.l.** Via Antonio Gramsci, 36 00197 ROMA C.F./P.IVA: 05014651009
PROGETTISTA	**DOTT. ARCHITETTO DAVID LEONINI** N° 367 ORDINE DEGLI ARCHITETTI PIANIFICATORI, PAESAGGISTI E CONSERVATORI PROV. DI SIENA 52028 - TERRANUOVA BRACCIOLINI-AR - VIA CONCINO CONCINI n.3 Tel. / Fax 0559199006 - e-mail: arch.davidleonini@hotmail.it
PROGETTO:	PROGETTO DI NUOVO PUNTO VENDITA CARBURANTI NEL COMUNE DI SAN GIULIANO TERME LOC. CARRAIA

NOME FILE LAVORO	TIPOLOGIA ELABORATO	LIVELLO QUOTA	SCALA GRAFICA
		Q. +0.00	1:200

TAV. N° : 11/A — TITOLO: PLANIMETRIA GENERALE - GESTIONE ACQUE DI SCARICO

DATA: 22/01/2021	DATA EMISSIONE :	VARIAZIONE	PROTOCOLLO DATA
AGGIORNAMENTO :	DATA: 13/05/2021		
REV.			
REV.			
REV.			

IN COLLABORAZIONE CON:

Dott. Ing. Gabriele Zacchei	gabriele.zacchei@hotmail.it
Dott. Ing. Andrea Dei	dei.andrea.ingegneria@gmail.com

IL PRESENTE DOCUMENTO E' PROPRIETA' RISERVATA DELL'AUTORE E PROTETTO DALLE NORME VIGENTI IN ITALE MATERIA . LA PROPRIETA ED I DIRITTI D'AUTORE SONO RISERVATI ALL'ARCHITETTO, ANCHE DOPO IL SALDO DEGLI INCARICHI DA PARTE DEL COMMITTENTE, A NORMA DI LEGGE (ART. 2575, 2576, 2577, 2578 DEL CODICE CIVILE). DELLA LEGGE SUL DIRITTO D'AUTORE (633/41 E SUCCESSIVE MODIFICHE E DELLA TARIFFA PROFESSIONALE (ART. 11 L. 143/49). L'ARCHITETTO HA DIRITTO DI PUBBLICARE TIPI E FOTOGRAFIE DELL'OPERA DI CUI E AUTORE.

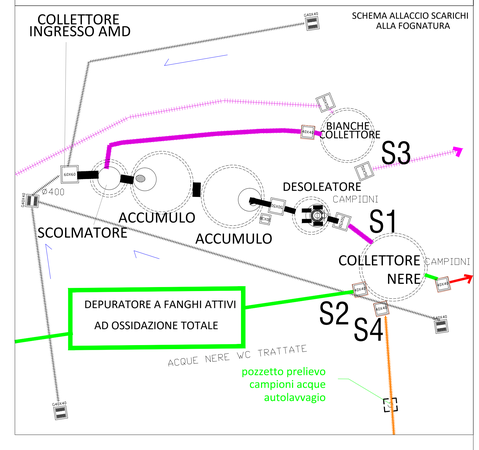

PARAMETRI AMBIENTALI -SUPERFICI

VERIFICA SUL	
SUPERFICIE COPERTA EDIFICIO BAR	MQ 230.00
SUPERFICIE COPERTA CHIOSCO	MQ 32.34
SUPERFICIE COPERTA CHIOSCO LAVAGGIO	MQ 20.00
SUPERFICIE CABINA ELETTRICA	MQ 16.61
TOTALE SUPERFICIE COPERTA S.U.L.	299.10 mq< 300 mq
SUPERFICIE PENSILINA	MQ 356.50
VOLUME TECNICO PENSILINA	MQ 356.50 X 5,50 =MC 1960.75
CALCOLO SUPERFICIE IMPERMEABILE:	MQ 656,50