


VIA GIUSEPPE TONIOLO

AREA ESTERNA
AL COMPARTO


UMI 3

UMI 2

UMI 1

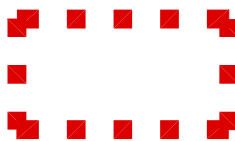

PERIMETRAZIONE UNITÀ MINIME DI
INTERVENTO

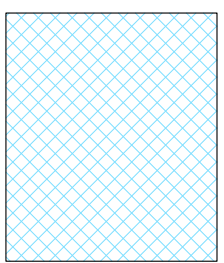

EDIFICATO ESISTENTE DA SOTTOPORRE A
MANUTENZIONE STRAORDINARIA /
RISTRUTTURAZIONE EDILIZIA
RICOSTRUTTIVA IN COERENZA ALLE
DISPOSIZIONI DELLA SCHEDA NORMA n. 18




VIA DI TOLONE

COMUNE DI SAN GIULIANO TERME (PI)

FONDAZIONE CASA CARDINALE MAFFI ONLUS
PROGETTO PER RESIDENZA SANITARIA
ASSISTENZIALE

P.U.C. Scheda Norma Comparto n. 18 MEZZANA

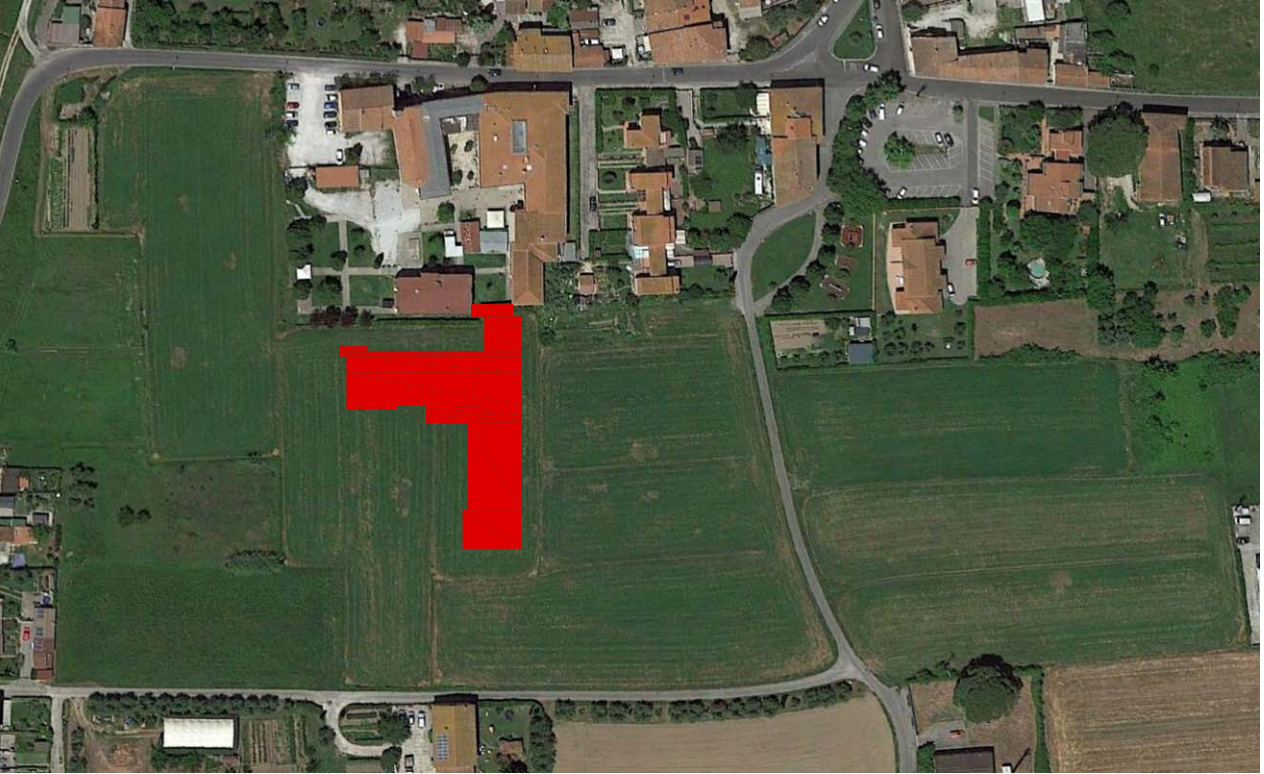

FONDAZIONE CASA CARDINALE MAFFI ONLUS

Sede Legale: via Don Pietro Pardiucci, 1 - 57023 San Pietro in Palazzi - Cecina (LI)

Presidente Dott. Franco Falorni - Direttore generale Dott. Massimo Rapezzi

PROGETTO:

Arch. Mauro Ciampa
ARCHITETTI ASSOCIATI Ciampa
via Giuntini, 25 - Polo Tecnologico
56023 Navacchio - PISA

Con: Emanuele Del Vecchio

Oggetto:

PROGETTO UNITARIO
PLANIMETRIA GENERALE COMPARTO
PIANO PRIMO
scala 1:200

05

Data: febbraio 2021-REV1

Nome file: M_05_GEN_P1.dwg

Tavola n°

OGNI DIRITTO DI RIPRODUZIONE ED UTILIZZO È RISERVATO AL PROGETTISTA