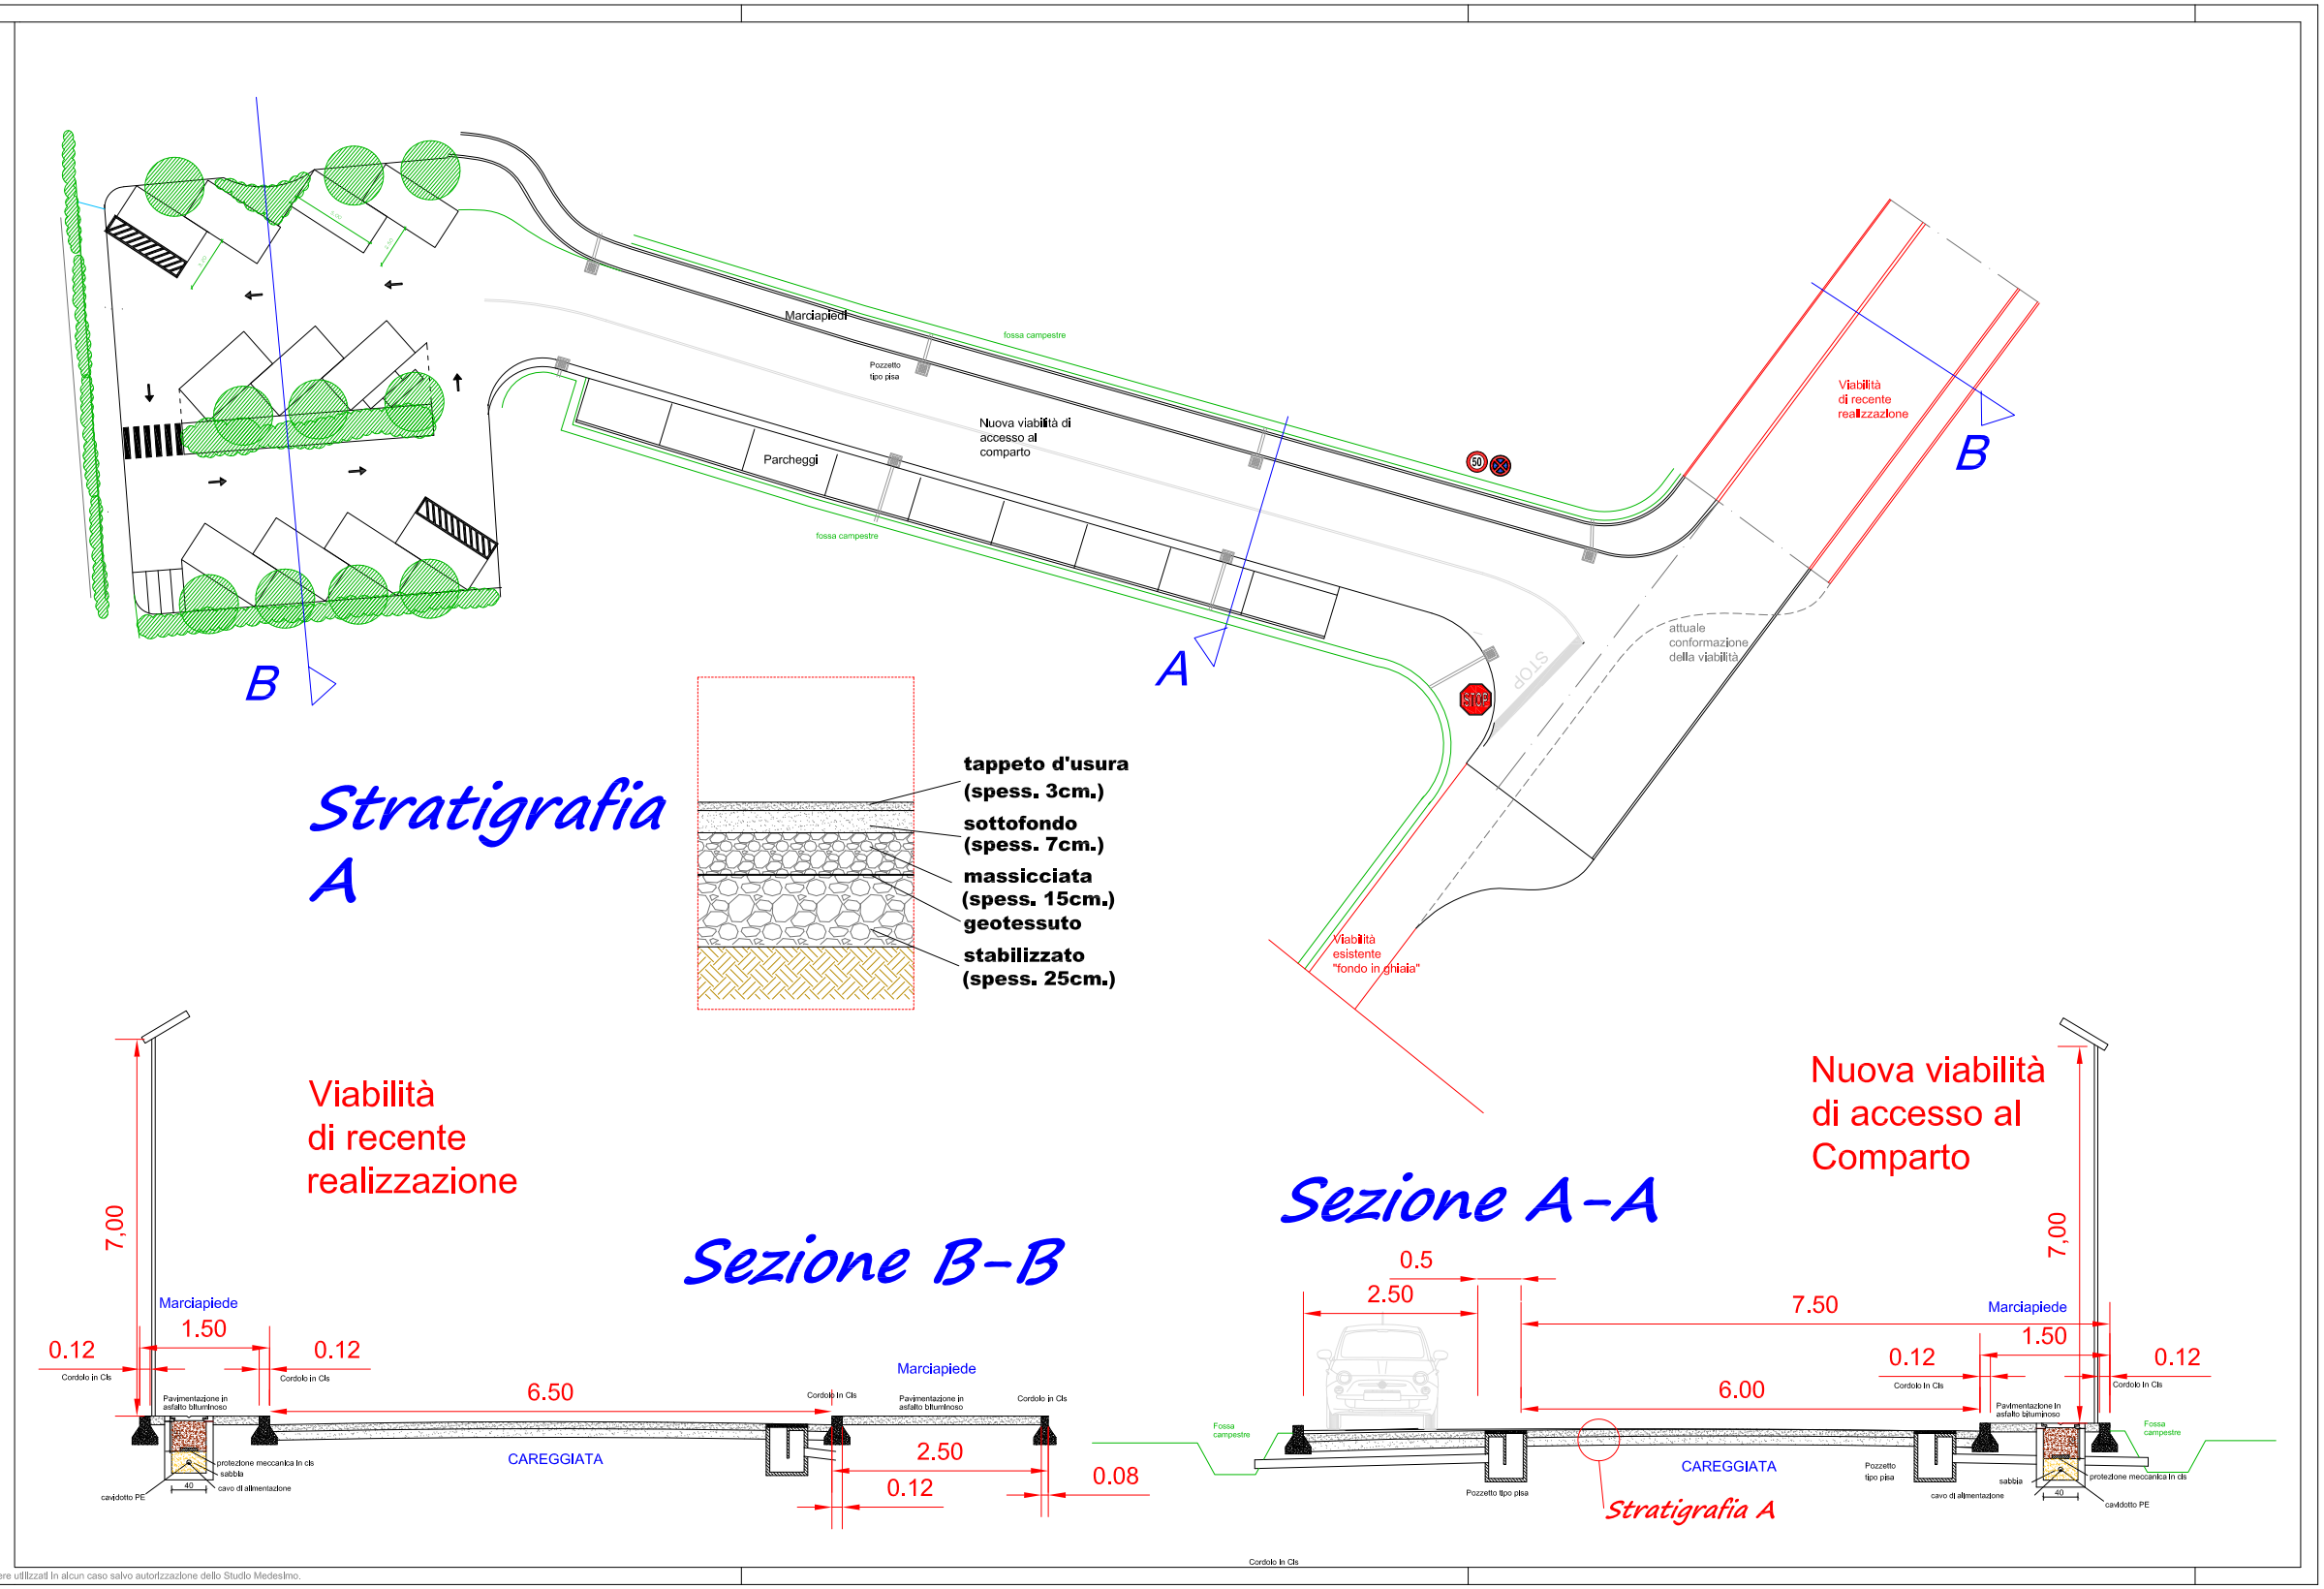

Studio Tecnico Salani
progettazione, architettura, design ...
P.zza L. Gereschi, n° 76 - 56017 San Giuliano Terme (PI) - tel./fax 050/81.89.88 - E-mail: office@studiosalani.eu

Progetto: Comparto 98 - S.A.
Zona F2: impianti ed attrezzature sportive-ricreative e relative strutture di servizio

PARTICOLARI COSTRUTTIVI - VIABILITA'

Oggetto:
- Planimetria generale
- Piante
- Sezioni
- Prospetti
- Particolari
- Ulteriori

Ubicazione:
- Comune: San Giuliano Terme
- Località: Palazzetto
- Via: di Giacomo
- n° civ: n°

Data:

Scala: 1:000

Richiedente: Centro Sportivo 2009 S.s.d.r.l.

Tav.n°: 05/a

Aggiornamento: marzo 2020

File di riferimento: 2020_CS2009

U.T.O.E. 00 - nome
CFICT - Foglio 56 - Part. 126

Il progettista

Ing. ENRICO POZZATO
ORDINE INGEGNERI della Provincia di PISA
N° 978 Sezione A
DIPLOMATO ARTE E ARCHITETTURA

Il richiedente

CENTRO SPORTIVO 2009 s.r.l.
Via ss. Abetone e Del Brennero, 3
San Giuliano Terme (Pisa)
Partita Iva 01929310504

I disegni e le specifiche come documenti della prestazione professionale, sono e dovranno rimanere di proprietà dello "Studio Tecnico Salani" e non dovranno essere utilizzati in alcun caso salvo autorizzazione dello Studio Medesimo.