

Provincia di Pisa
Comune di San Giuliano Terme
S. Martino Ulmiano - via Carlo Marx 144
Fig. 39 - p.IIIa 354 - sub. 4 - sub. 5

OGGETTO:
PROGETTO UNITARIO CONVENZIONATO
RISTRUTTURAZIONE EDILIZIA IN AMPLIAMENTO DI FABBRICATO A DESTINAZIONE
MISTA CON FRAZIONAMENTO E PARZIALE CAMBIO D'USO IN RESIDENZIALE


art. 121, ART. 135 C. 2 - L.R.T. 65/2014 e ss.mm.ii.

OGGETTO:
PLANIMETRIA
SCHEMA SMALTIMENTI E FOGNATURE

TAVOLA 7
scala 1:200

PROPRIETA':
Soc. Agricola del Bambù s.s.

PROGETTISTA:
Arch. Giorgio Elio Bocchiola
Arch. Federica Quintavalle
Arch. Francesca Banchetti

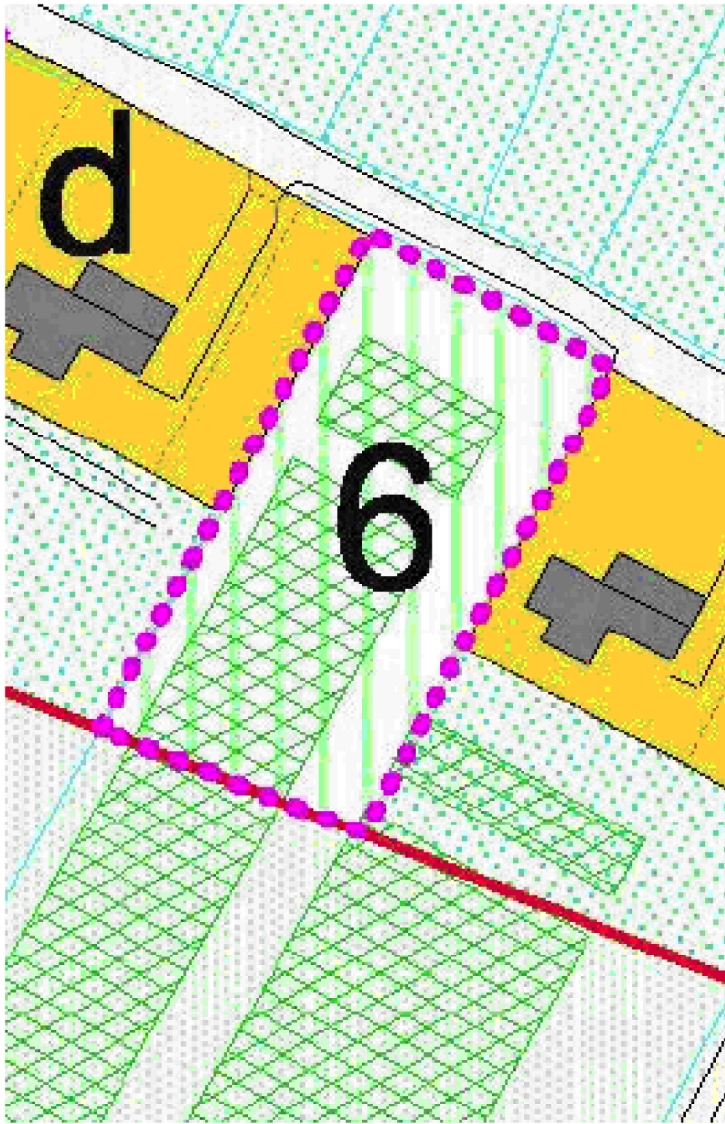

SCHEDA NORMA DEL COMPARTO 6 - UTOE 11 - S. MARTINO ULMIANO

08/20

LEGENDA

- POZZETTO TIPO FIRENZE ESISTENTE
- SMALTIMENTO ACQUE GRIGIE
- DEGRASSATORE ACQUE SAPONOSE
- POZZETTI ACQUE GRIGIE
- POZZETTO SIFONATO ACQUE NERE
- POZZETTI ACQUE NERE
- SMALTIMENTO ACQUE NERE
- CALATA ACQUE NERE P1/PT

POZZETTO ESISTENTE
FOGNATURA NERA

VANO CONTATORE
ESISTENTE + NUOVO

via carlo marx - viabilità pubblica

RECINZIONE IN PALI E
RETE A MAGLIA SCIOLTA

AL RECAPITO FOGNATURA NERA
SU VIA CARLO MARX

n. 2 unità abitative
agrituristiche

n. 1 unità
residenziale

serra

LIMITE UTOE 11

LIMITE COMPARTO 6