

Provincia di Pisa
Comune di San Giuliano Terme
S. Martino Ulmiano - via Carlo Marx 144
Fg. 39 - p.IIa 354 - sub. 4 - sub. 5

OGGETTO:
PROGETTO UNITARIO CONVENZIONATO
RISTRUTTURAZIONE EDILIZIA IN AMPLIAMENTO DI FABBRICATO A DESTINAZIONE
MISTA CON FRAZIONAMENTO E PARZIALE CAMBIO D'USO IN RESIDENZIALE


art. 121, ART. 135 C. 2 - L.R.T. 65/2014 e ss.mm.ii.

OGGETTO:
SISTEMAZIONE ESTERNA E PERTINENZIALE

TAVOLA 8
scala 1:200

PROPRIETA':
Soc. Agricola del Bambù s.s.


PROGETTISTA:
Arch. Giorgio Elio Bocchiola
Arch. Federica Quintavalle
Arch. Francesca Banchetti

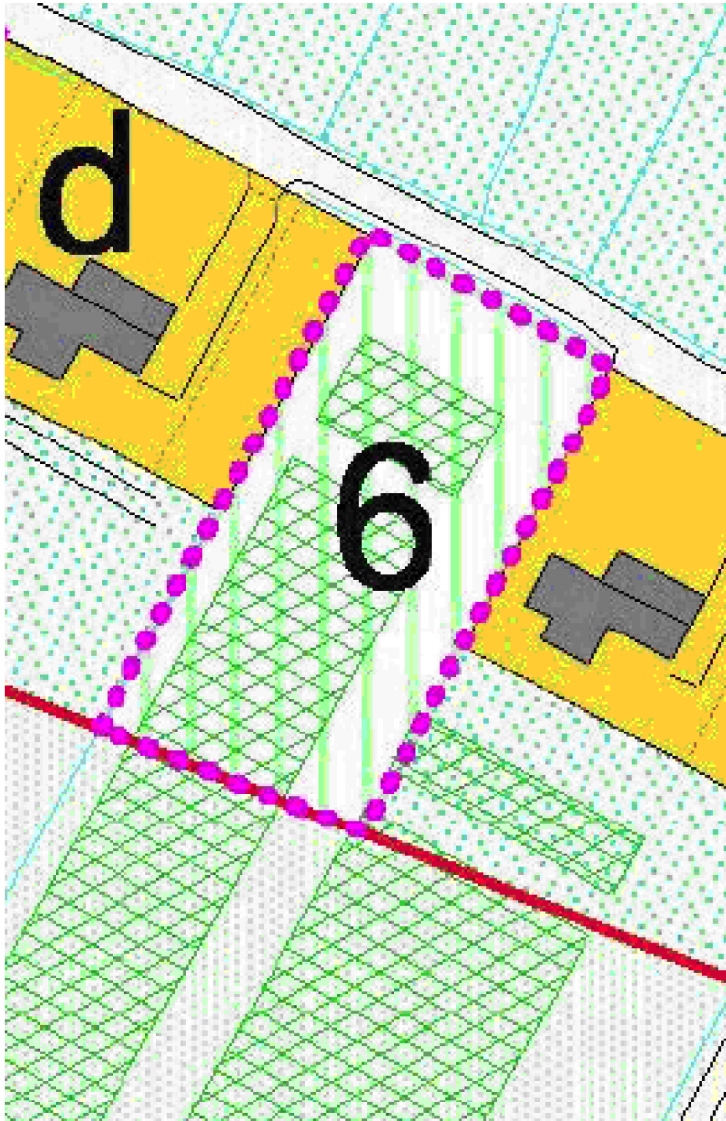


SCHEDA NORMA DEL COMPARTO 6 - UTOE 11 - S. MARTINO ULMIANO

08/20


LEGENDA

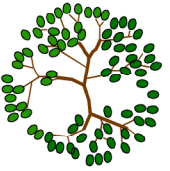


Olivo/Ulivo

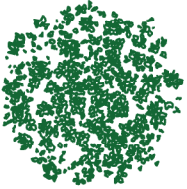


Acer campestre

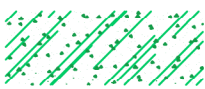


SIEPE ALTA
di Alloro o Lauro

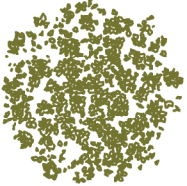


Fraxinus Ornus

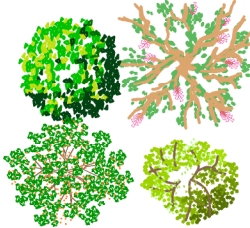

SIEPI MISTE E CESPUGLI:
- Viburno/Lentaggine
- Graminacee ornamentali
- Lauroceraso
- Olivagno
- Edera

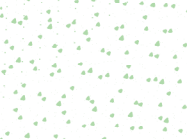

PRATO

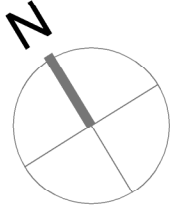

POZZETTO ESISTENTE
FOGNATURA NERA

VANO CONTATORE
ESISTENTE + NUOVO

via carlo marx - viabilità pubblica

AREA A COMUNE

AREA RESIDENZIALE

n.2 unità abitative
agrituristiche

n. 1 unità
residenziale

ALTRA PROPRIETA'
Fg. 39 P.IIa 346

altra proprietà
Fg 39 P.IIa 345

