


LA QUOTA DI RIFERIMENTO $\pm 0,00$ m E' STATA
ASSUNTA A + 2,70 m s.l.m

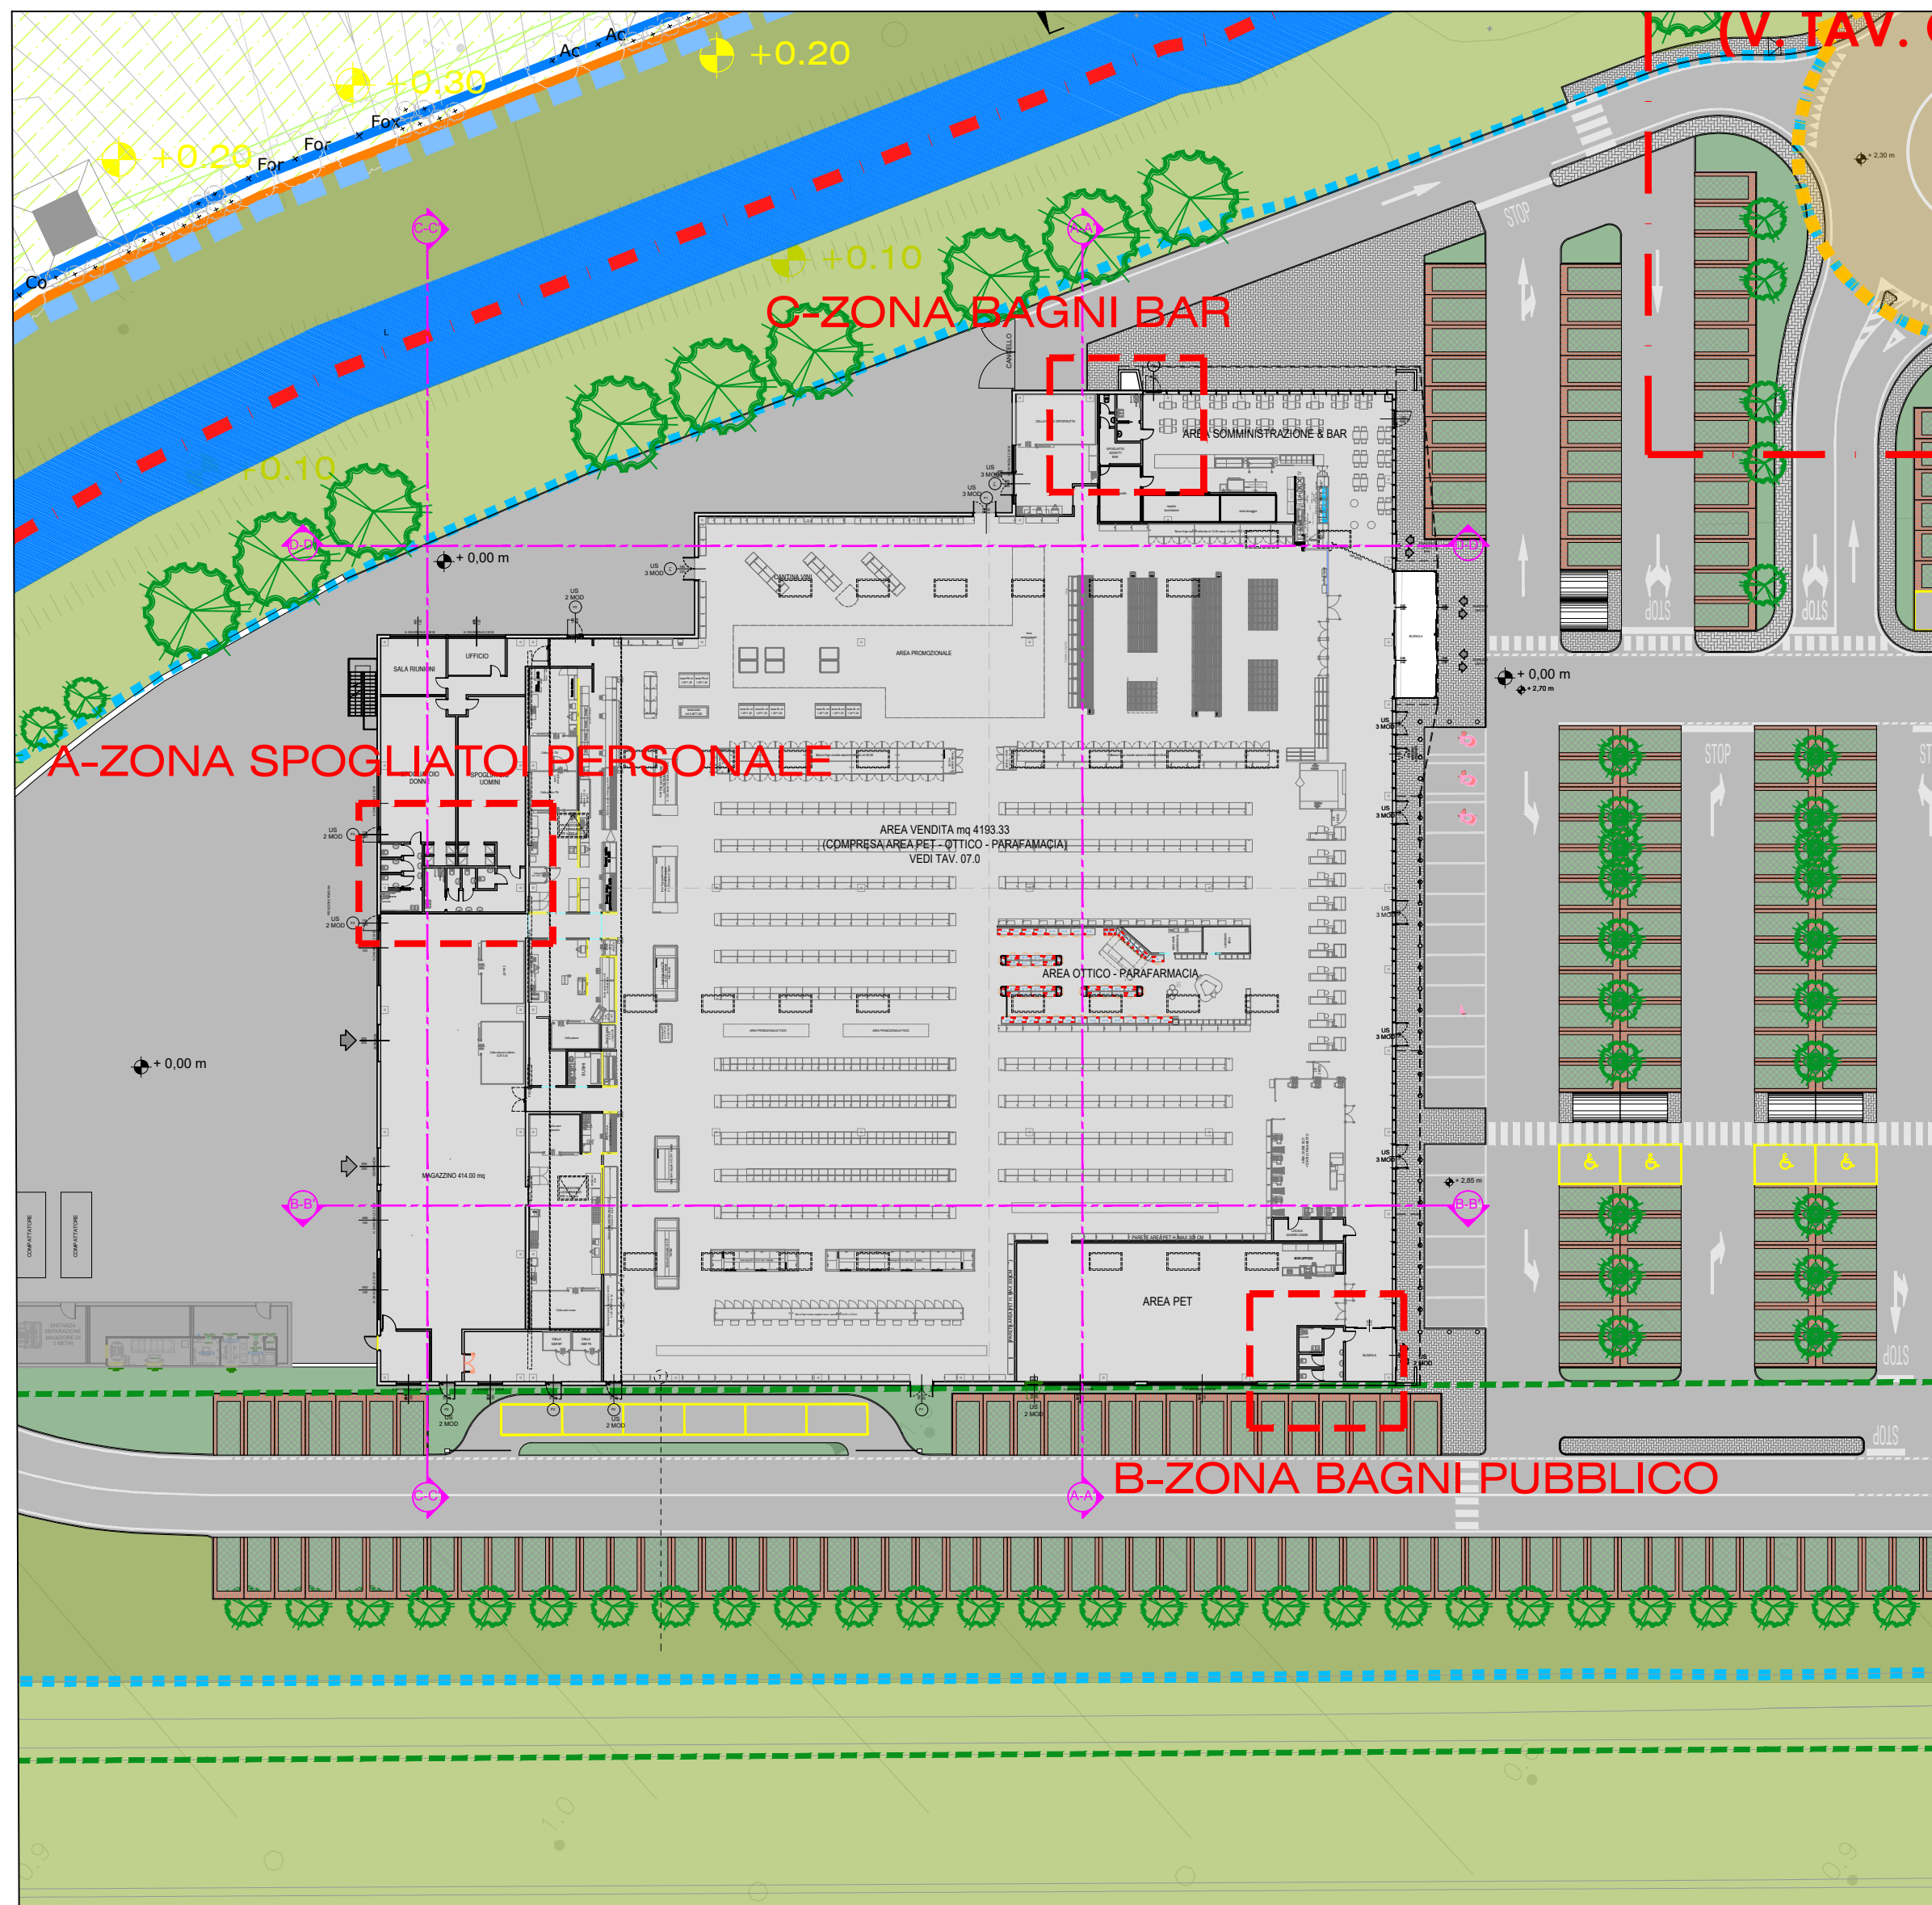

**APPRESTAMENTI PER L'ABBATTIMENTO DELLE BARRIERE ARCHITETTONICHE AI SENSI DELLA
NORMATIVA VIGENTE:**

DPR 380/2001-TESTO UNICO DELL'EDILIZIA
ART. 82 - ELIMINAZIONE O SUPERAMENTO DELLE BARRIERE ARCHITETTONICHE NEGLI EDIFICI PUBBLICI E PRIVATI APERTI AL PUBBLICO
TUTTE LE OPERE EDILIZIE RIGUARDANTI EDIFICI PUBBLICI E PRIVATI APERTI AL PUBBLICO CHE SONO SUTTIBILI DI LIMITARE L'ACCESSIBILITÀ E LA VISIBILITÀ DI CUI ALLA SEZIONE PRIMA DEL PRESENTE CAPO, SONO ESEGUITE IN ACCORDO CON LE DISPOSIZIONI DI CUI ALL'ARTICOLO 30 MAGGIO 1971, N. 118, E SUCCESSIVE MODIFICAZIONI, ALLA SEZIONE PRIMA DEL PRESENTE CAPO, AL REGOLAMENTO APPROVATO CON D. P. R. 24 LUGLIO 1989, N. 503, RECANTE NORME PER L'ELIMINAZIONE DELLE BARRIERE ARCHITETTONICHE, E AL DECRETO DEL MINISTRO DEI LAVORI PUBBLICI 14 GIUGNO 1989, N. 236, DECRETO DEL PRESIDENTE DELLA REPUBBLICA 24 LUGLIO 1996, N. 503

DECRETO DEL MINISTRO DEI LAVORI PUBBLICI 14 GIUGNO 1989, N. 236
PRESCRIZIONI TECNICHE NECESSARIE A GARANTIRE L'ACCESSIBILITÀ, L'ADATTABILITÀ E LA
VISITABILITÀ DEGLI EDIFICI PRIVATI E DI EDILIZIA RESIDENZIALE PUBBLICA, AI FINI DEL
SUPERAMENTO E DELL'ELIMINAZIONE DELLE BARRIERE ARCHITETTONICHE

ART. 8. SPECIFICHE FUNZIONALI E DIMENSIONALI

8.1.1. PORTE.

LA LUCE NETTA DELLA PORTA DI ACCESSO DI OGNI EDIFICIO E DI OGNI UNITÀ IMMOBILIARE DEVE ESSERE DI ALMENO 80 CM. LA LUCE NETTA DELLE ALTRE PORTE DEVE ESSERE DI ALMENO 75 CM. L'ALTEZZA DELLE MANIGLIE DEVE ESSERE COMPRESA TRA 85 E 95 CM (CONSIGLIATA 90 CM).

8.1.6. SERVIZI IGIENICI.

PER GARANTIRE LA MANOVRA E L'USO DEGLI APPARECCHI ANCHE ALLE PERSONE CON IMPEDITA CAPACITÀ MOTORIA, DEVE ESSERE PREVISTO, IN RAPPORTO AGLI SPAZI DI MANOVRA DI CUI AL PUNTO 8.0.2, L'ACCOSTAMENTO LATERALE ALLA TAZZA W.C., BIDET, VASCA, DOCCIA, LAVATRICE E L'ACCOSTAMENTO FRONTALE AL LAVABO.

A TAL FINE DEVONO ESSERE RISPETTATI I SEGUENTI MINIMI DIMENSIONALI:

- LO SPAZIO NECESSARIO ALL'ACCOSTAMENTO E AL TRASFERIMENTO LATERALE DELLA SEDIA A RUOTE ALLA TAZZA W.C. E AL BIDET, OVE PREVISTO, DEVE ESSERE MINIMO 100 CM MISURATI DALL'ASSE DELL'APPARECCHIO SANITARIO;
- LO SPAZIO NECESSARIO ALL'ACCOSTAMENTO LATERALE DELLA SEDIA A RUOTE ALLA VASCA DEVE ESSERE MINIMO DI 140 CM LUNGO LA VASCA CON PROFONDITÀ MINIMA DI 80 CM;
- LO SPAZIO NECESSARIO ALL'ACCOSTAMENTO FRONTALE DELLA SEDIA A RUOTE AL LAVABO DEVE ESSERE MINIMO DI 80 CM MISURATI DAL BORDO ANTERIORE DEL LAVABO.

RELATIVAMENTE ALLE CARATTERISTICHE DEGLI APPARECCHI SANITARI INOLTRE:

- I LAVABI DEVONO AVERE IL PIANO SUPERIORE POSTO A CM 80 DAL CALPESTIO ED ESSERE SEMPRE SENZA COLONNA CON SIFONE PREFERIBILMENTE DEL TIPO ACCOSTATO O INCASSATO A PARETE;
- I W.C. E I BIDET PREFERIBILMENTE SONO DI TIPO SOSPESO, IN PARTICOLARE L'ASSE DELLA TAZZA W.C. O DEL BIDET DEVE ESSERE POSTO AD UNA DISTANZA MINIMA DI CM 40 DALLA PARETE LATERALE, IL BORDO ANTERIORE A CM 75-80 DALLA PARETE POSTERIORE E IL PIANO SUPERIORE A CM 45-50 DAL CALPESTIO.

QUALORA L'ASSE DELLA TAZZA W.C. O BIDET SIA DISTANTE PIÙ DI 40 CM DALLA PARETE, SI DEVE PREVEDERE, A CM 40 DALL'ASSE DELL'APPARECCHIO SANITARIO, UN MANIGLIONE O CORRIMANO PER CONSENTIRE IL TRASFERIMENTO;

- LA DOCCIA DEVE ESSERE A PAVIMENTO, DOTATA DI SEDILE RIBALTABILE E DOCCIA A TELEFONO.

COMUNE DI SAN GIULIANO TERME

PIANO PARTICOLAREGGIATO U.T.O.E. n.22 COMPARTO 2 - PONTELUNGO
Approvato con Delibera Consiglio Comunale n.33 del 03.07.2013
Convenzionato in data 31.07.2017 e successivo atto integrativo di Delibera della Giunta
Comunale n.14 del 01.02.2022

PERMESSO DI COSTRUIRE

Progetto per la realizzazione di un nuovo edificio commerciale destinato a
G.S.V. Food per trasferimento
COMPARTO 2 - Lotto Funzionale Sub b - UMI 3b

COMMITTENTE

SEDE LEGALE: Via Valentini n° 38 - 59100 PRATO (PO)
C.F. e P.IVA 05480120483
e-mail PEC: ilgogginosrl@pec.it
AMMINISTRATORE UNICO E LEGALE RAPPRESENTANTE: Giovanni NIGRO
C.F. NGRGNN78S14D122A

 **EffeEffe**
Architects
Francesco Fiorica


EffeEffeArchitects

Sede Legale: Via Lorenzo Bartolini, n. 20 20155 MILANO (MI)
Tel. +39 02 48000529 +39 02 48194642 +39 02 48002201
e-mail ufficio tecnico: tecnico@effeefearchitects.it e-mail segreteria e direzione: segreteria@effeefearchitects.it

Il Progettista
ott. Arch. Francesco Fiorica


Collaboratori
Dott. Arch. Fabrizio Cirelli
Dott. Arch. Elena Stracchi

PIANTA PIANO TERRA TERRA ACCESSIBILITA'		DATA AGGIORNAMENTO	MAGGIO 2022 -----	IAV PdC_16.0
			SCALA	1:500/1:50
COMMESSA	REFERENTI	COMMITTENTE		LOTTO
0156.20	FC-ES	IL DOGGINO s.r.l.		Sub b - UMI 3b
ARCHIVIO INFORMATIZZATO				

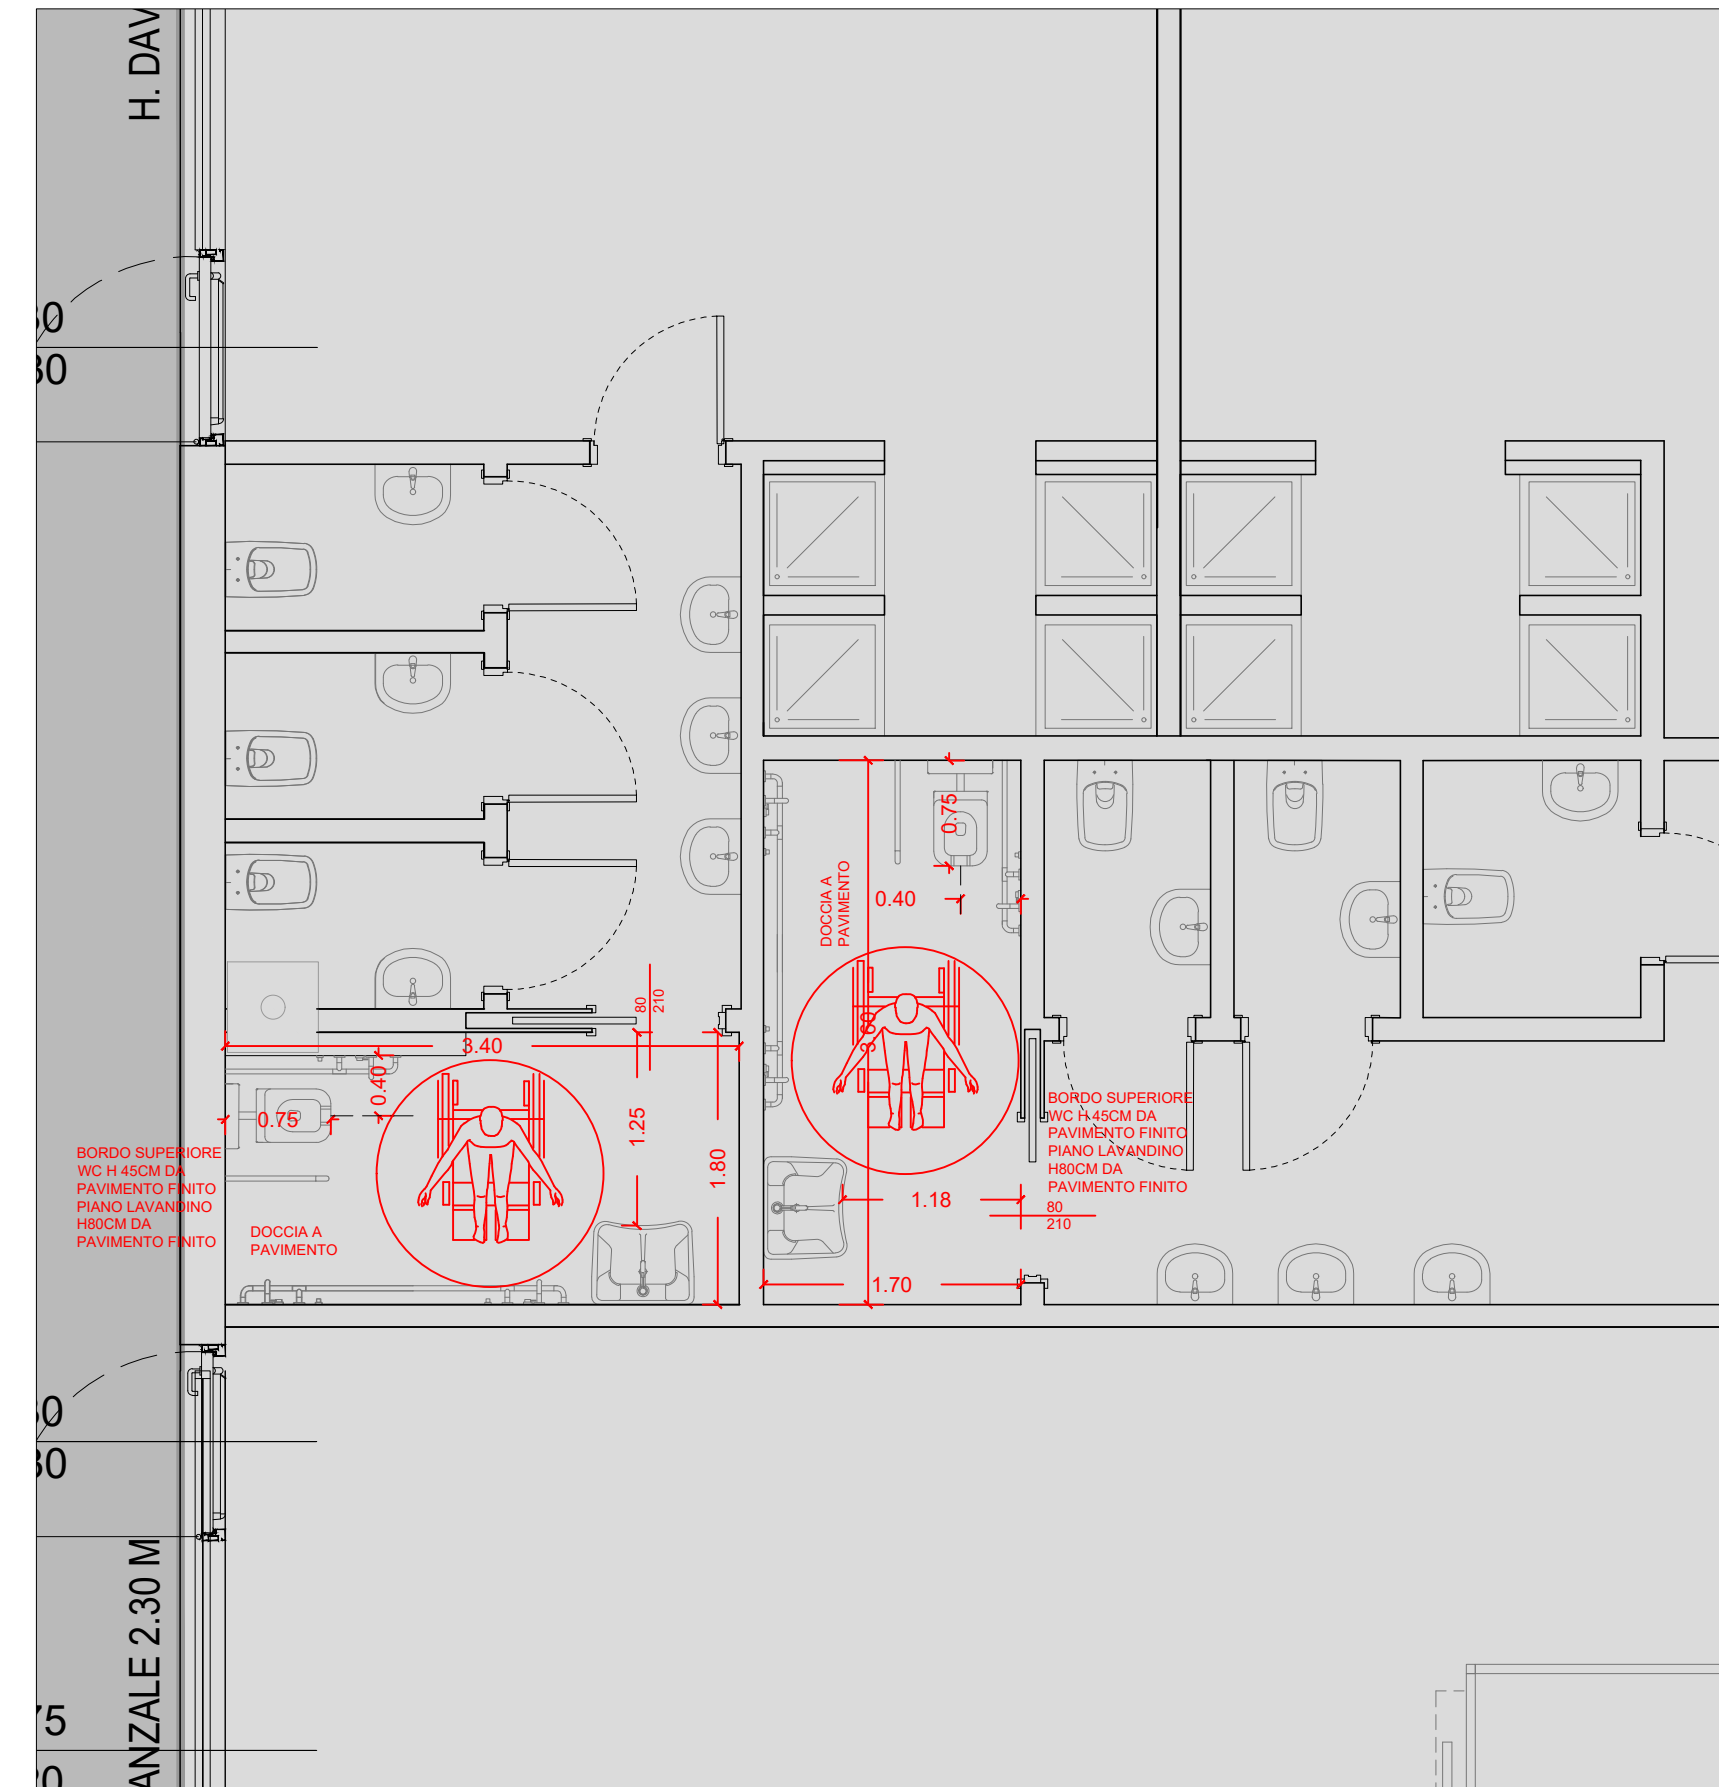


**APPRESTAMENTI FINALIZZATI
ALL'ACCESSIBILITA' DEI DISABILI AI
SENSI DM 236/89:**

-TUTTE LE PORTE INTERNE HANNO
LUCE MINIMA 80 CM
-SONO PRESENTI BAGNI ATTREZZATI
PER I DISABILI DEDICATI AL PUBBLICO
-SONO PRESENTI BAGNI ATTREZZATI
PER I DISABILI E DOTATI DI DOCCIA
PER IL PERSONALE
-NEI BAGNI DESTINATI AI DISABILI
SONO RISPETTATI I SEGUENTI
APPRESTAMENTI:
WC E LAVABO SOSPESI;
DISTANZE MINIME PER
L'AVVICINAMENTO AGLI APPARECCHI
SANITARI RISPETTATE;
PRESENZA DI MANIGLIONI E
CORRIMANO;
DOCCE REALIZZATE CON PILETTA A
PAVIMENTO

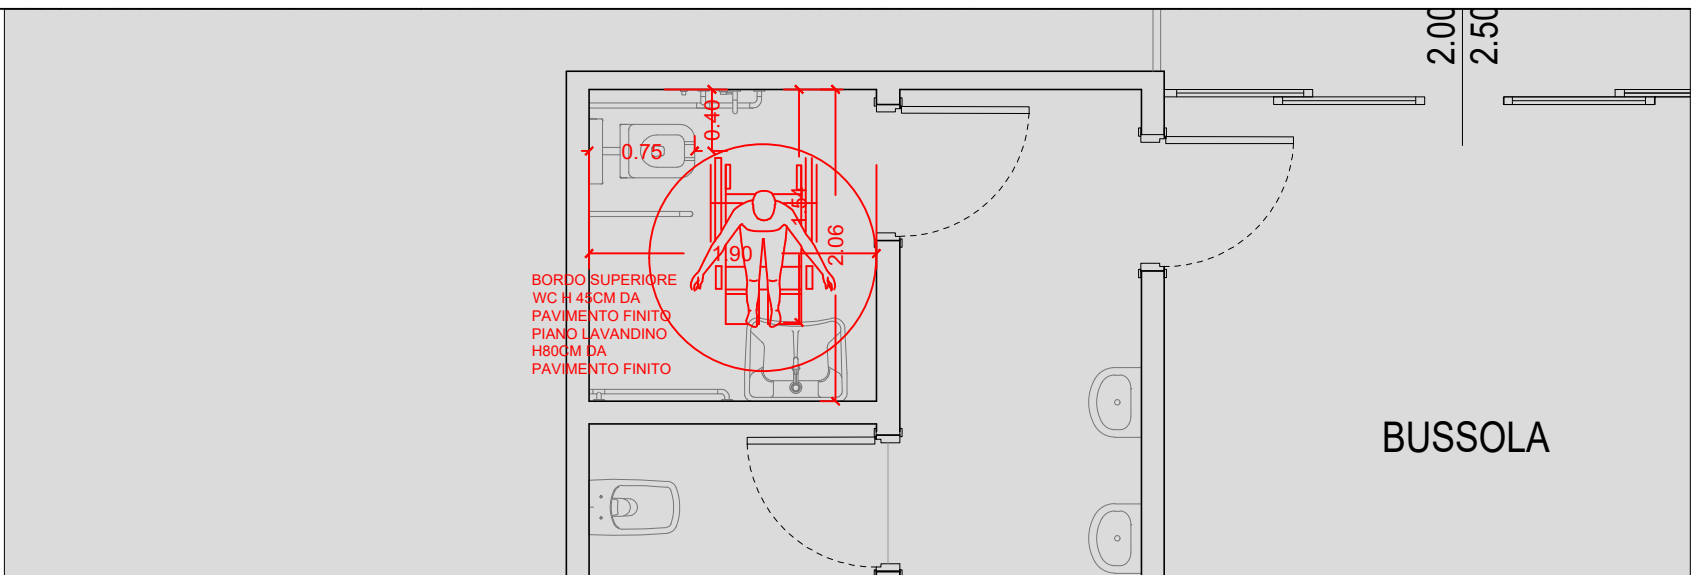

B- ZONA BAGNI PUBBLICO

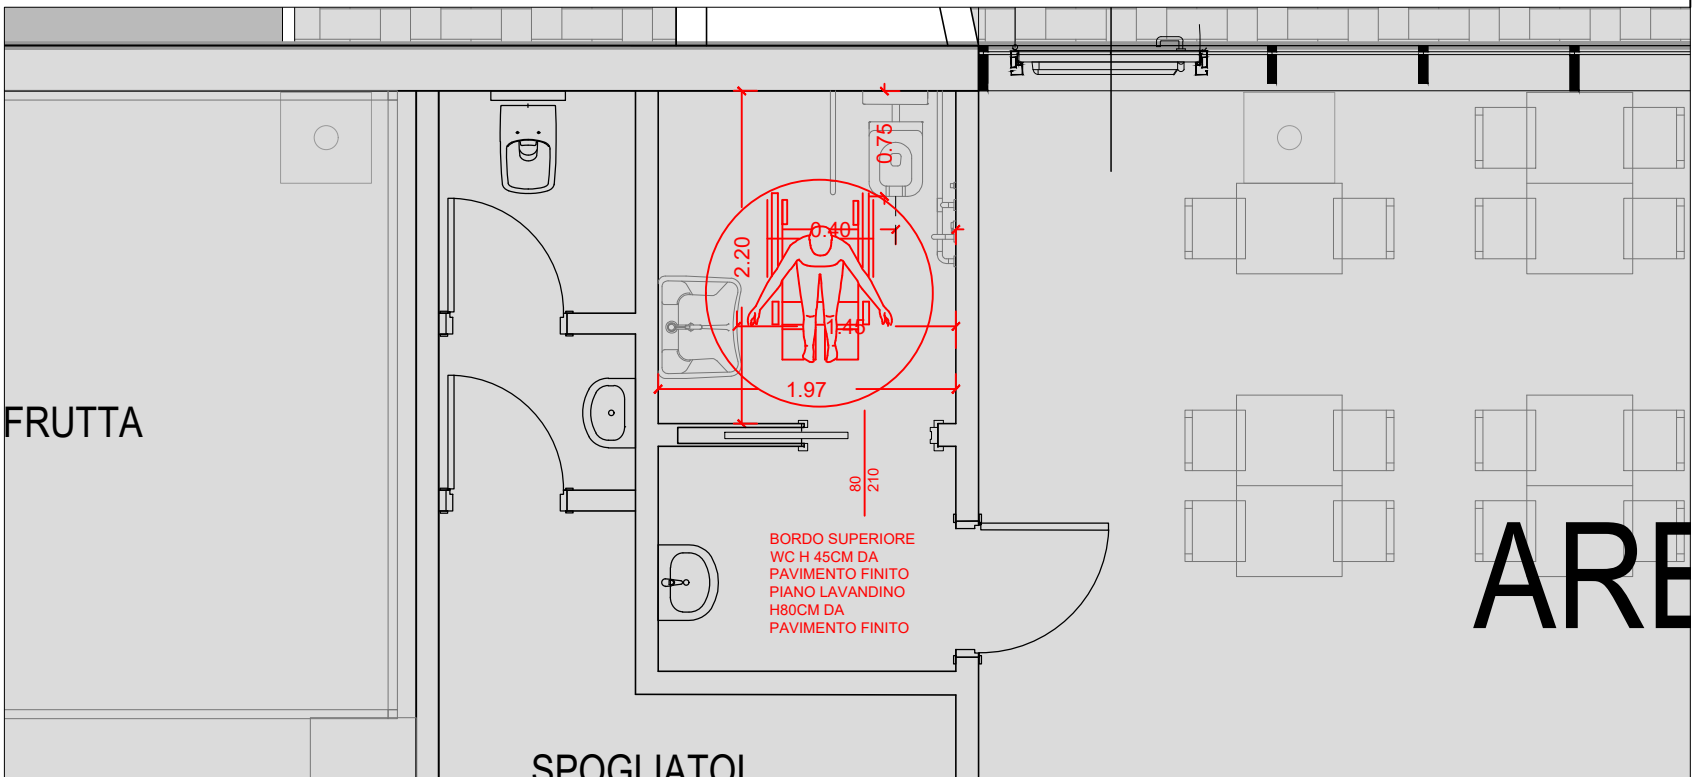

C- ZONA BAGNI BAR