




FOTO AEREA

.....
delimitazione comparto

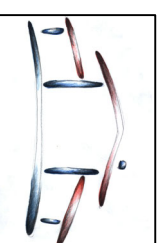

Studio Tecnico Salani


progettazione, architettura, design ...

P.zza L. Gereschi, n° 76 - 56017 San Giuliano Terme (PI) - tel./fax 050181.88.88 - E-mail: office@studiosalani.eu

Progetto:		Piano di Recupero Podere La Buca, Gello		Oggetto:		<input checked="" type="checkbox"/> Pianimetria generale
		INQUADRAMENTO URBANISTICO E CATASTALE				<input type="checkbox"/> Piano
						<input type="checkbox"/> Sezioni
						<input type="checkbox"/> Prospetti
						<input type="checkbox"/> Particolari
						<input type="checkbox"/> Ulteriori
				Data: 16/08/2021		
Ubicazione:		Comune: San Giuliano Terme				
		Località: Gello				
		Via: di Signano		n° civ:		Scala: 1:1000
Proprietà:		Soc. Flavia S.r.l.		Taxi/T°:		3
				Approvamento		Novo 2021
				Piano di attuazione		1/7.01.2021 - 24.09.2021
				CF - P. 0010 55 - P. 0015 50 - S. 01.1.2.3		
I progettisti						Le proprietà


I disegni e le specifiche come documenti della prestazione professionale, sono e dovranno rimanere di proprietà dello "Studio Tecnico Salani" e non dovranno essere utilizzati in alcun caso salvo autorizzazione dello Studio Medesimo.

STATO ATTUALE

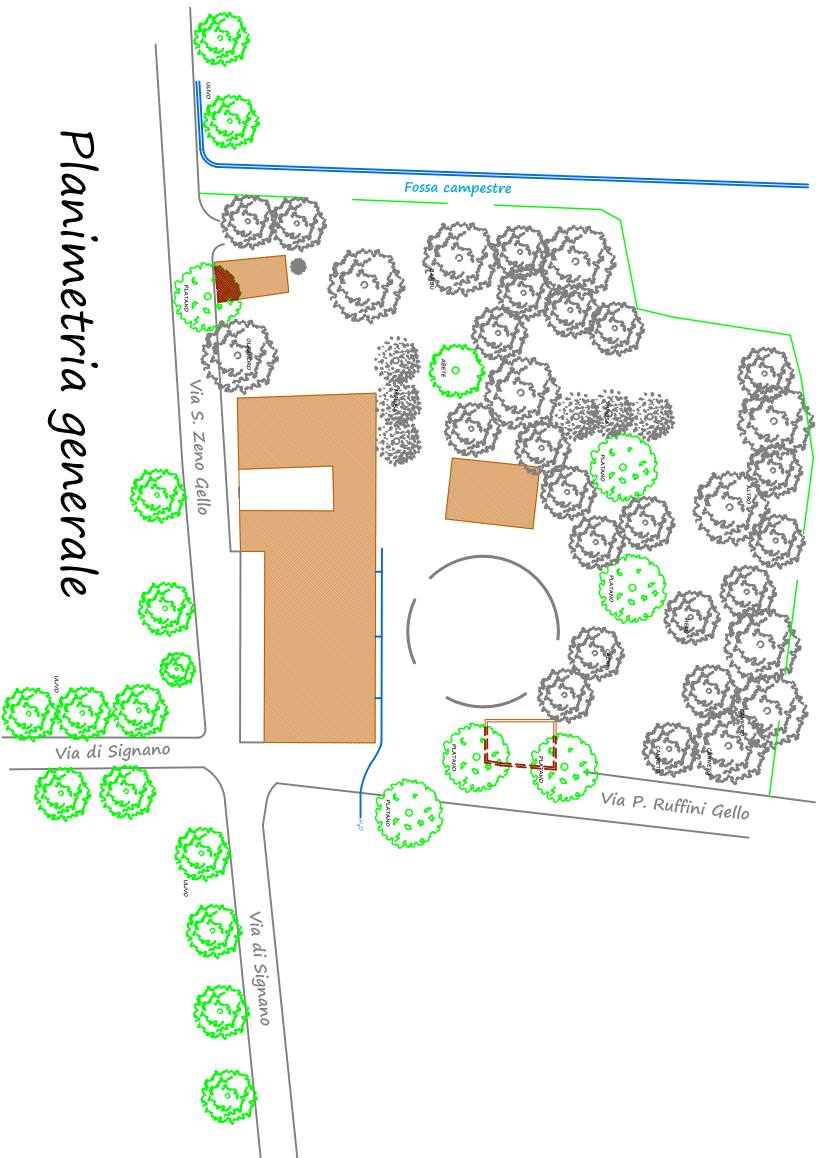


Planimetria generale

ESTRATTO DI MAPPA

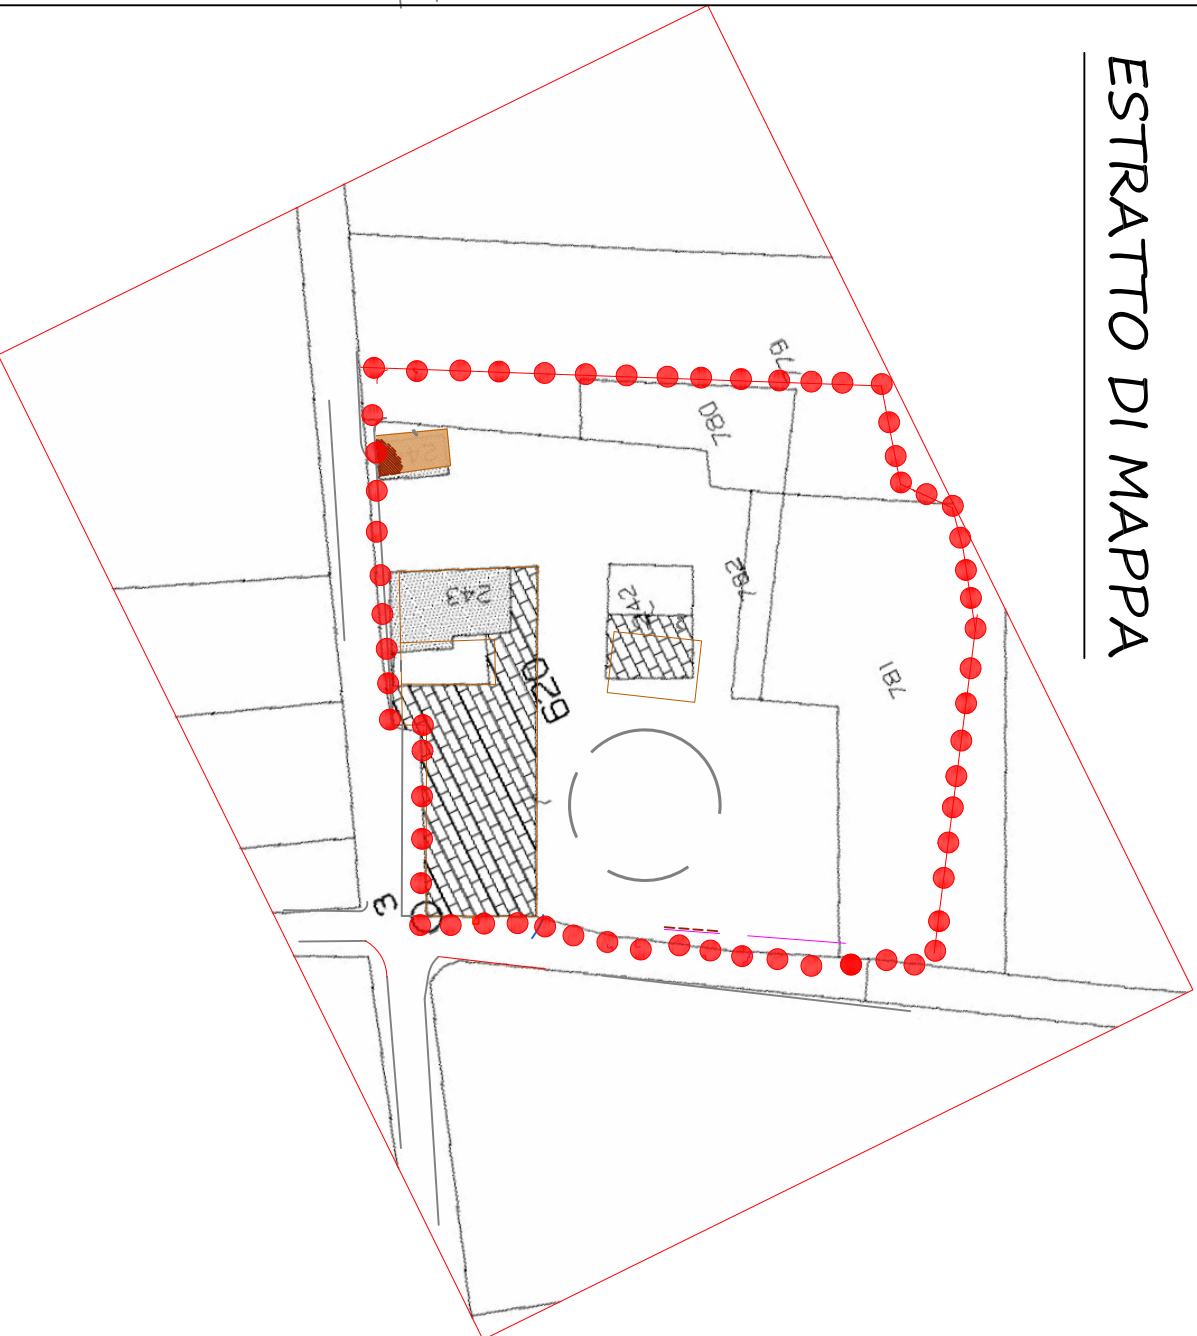

POC

Varianti dell'area di CC n. 47 del 09/09/2022 e
successione determinata n. 723 del 12/07/2022.

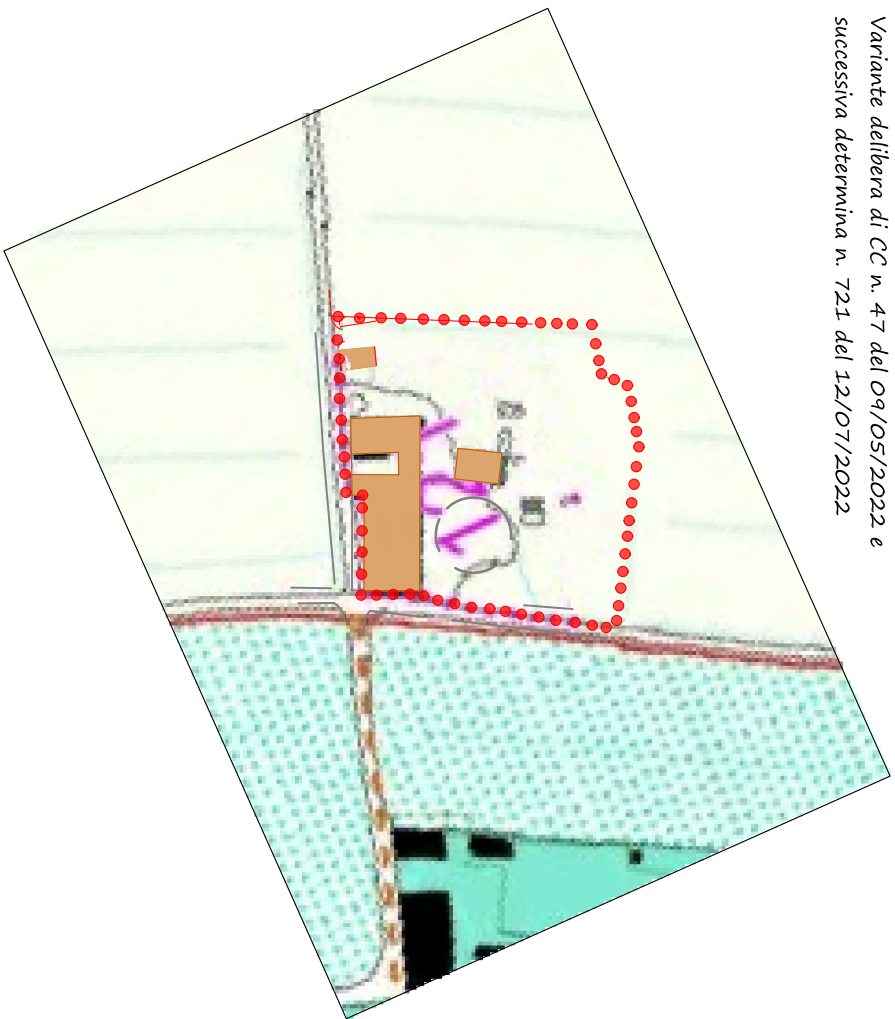

VINCOLI

