

COMUNE DI SAN GIULIANO TERME
Provincia di Pisa

VARIANTE AL PIANO DI RECUPERO
Comparto 99 Sistema Ambientale
ai sensi art. 112 L.R. 45/2014 e s.m.i

Gello, San Giuliano Terme
Via Matteotti, 126-130

PROPRIETÀ :

Matteo Paolinelli

PROGETTO :

Arch. Chiara Ciampa
ABC - C.A.R. - C.A.R. - C.A.R.
Via Guadagni, 25 - Novacchio - Pisa
Dati: Anita Pieroni

COLLABORATORE :

Oggetto :

STATO SOVRAPPOSTO
PDR in variante
PIANTA, PROSPETTI, SEZIONI
scala 1:100

Data settembre 2021

Nome file: pdr_kell_0201_0002.dwg


Tavola n°

04


Parte non oggetto di variante

Demolito


Costruito

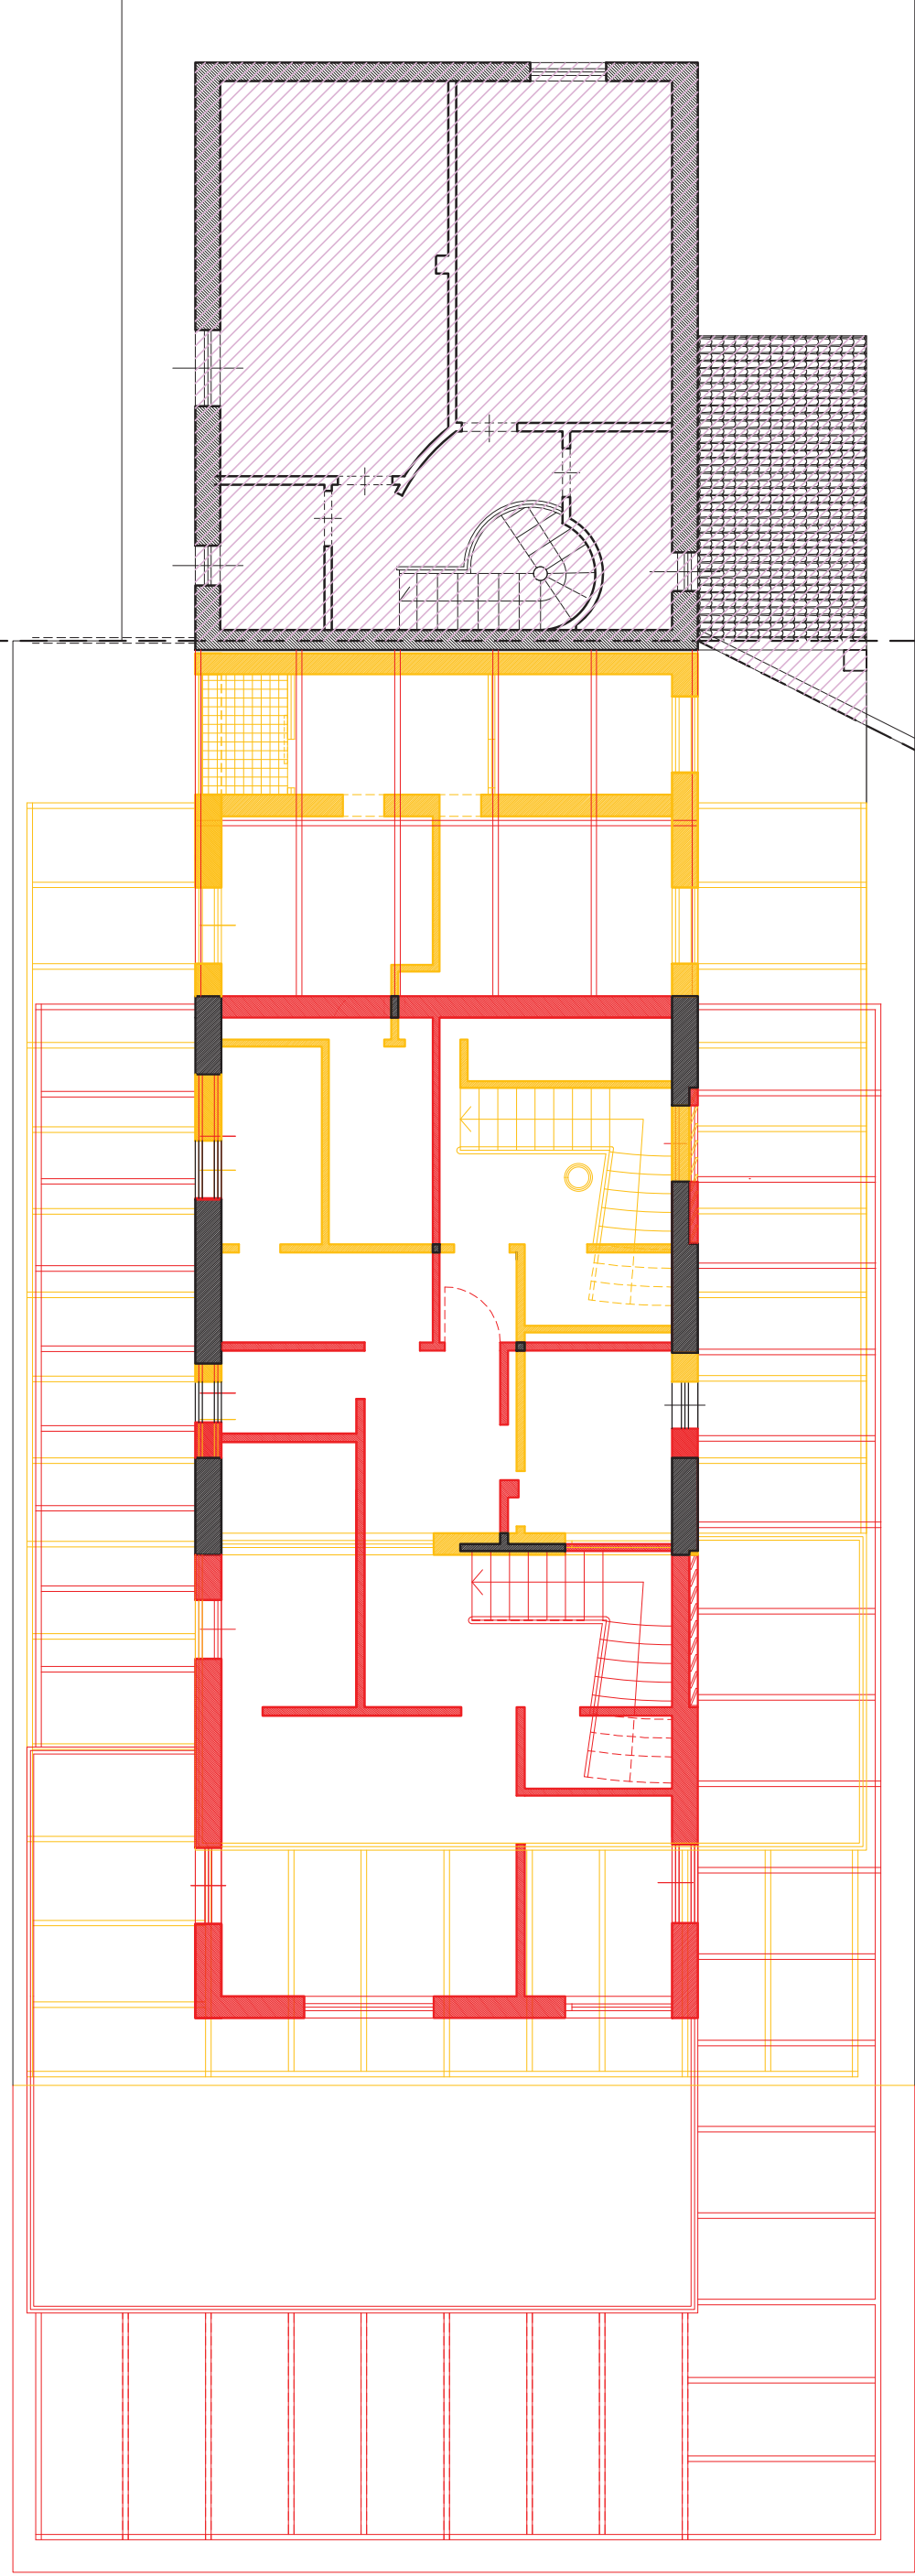


piano piano primo

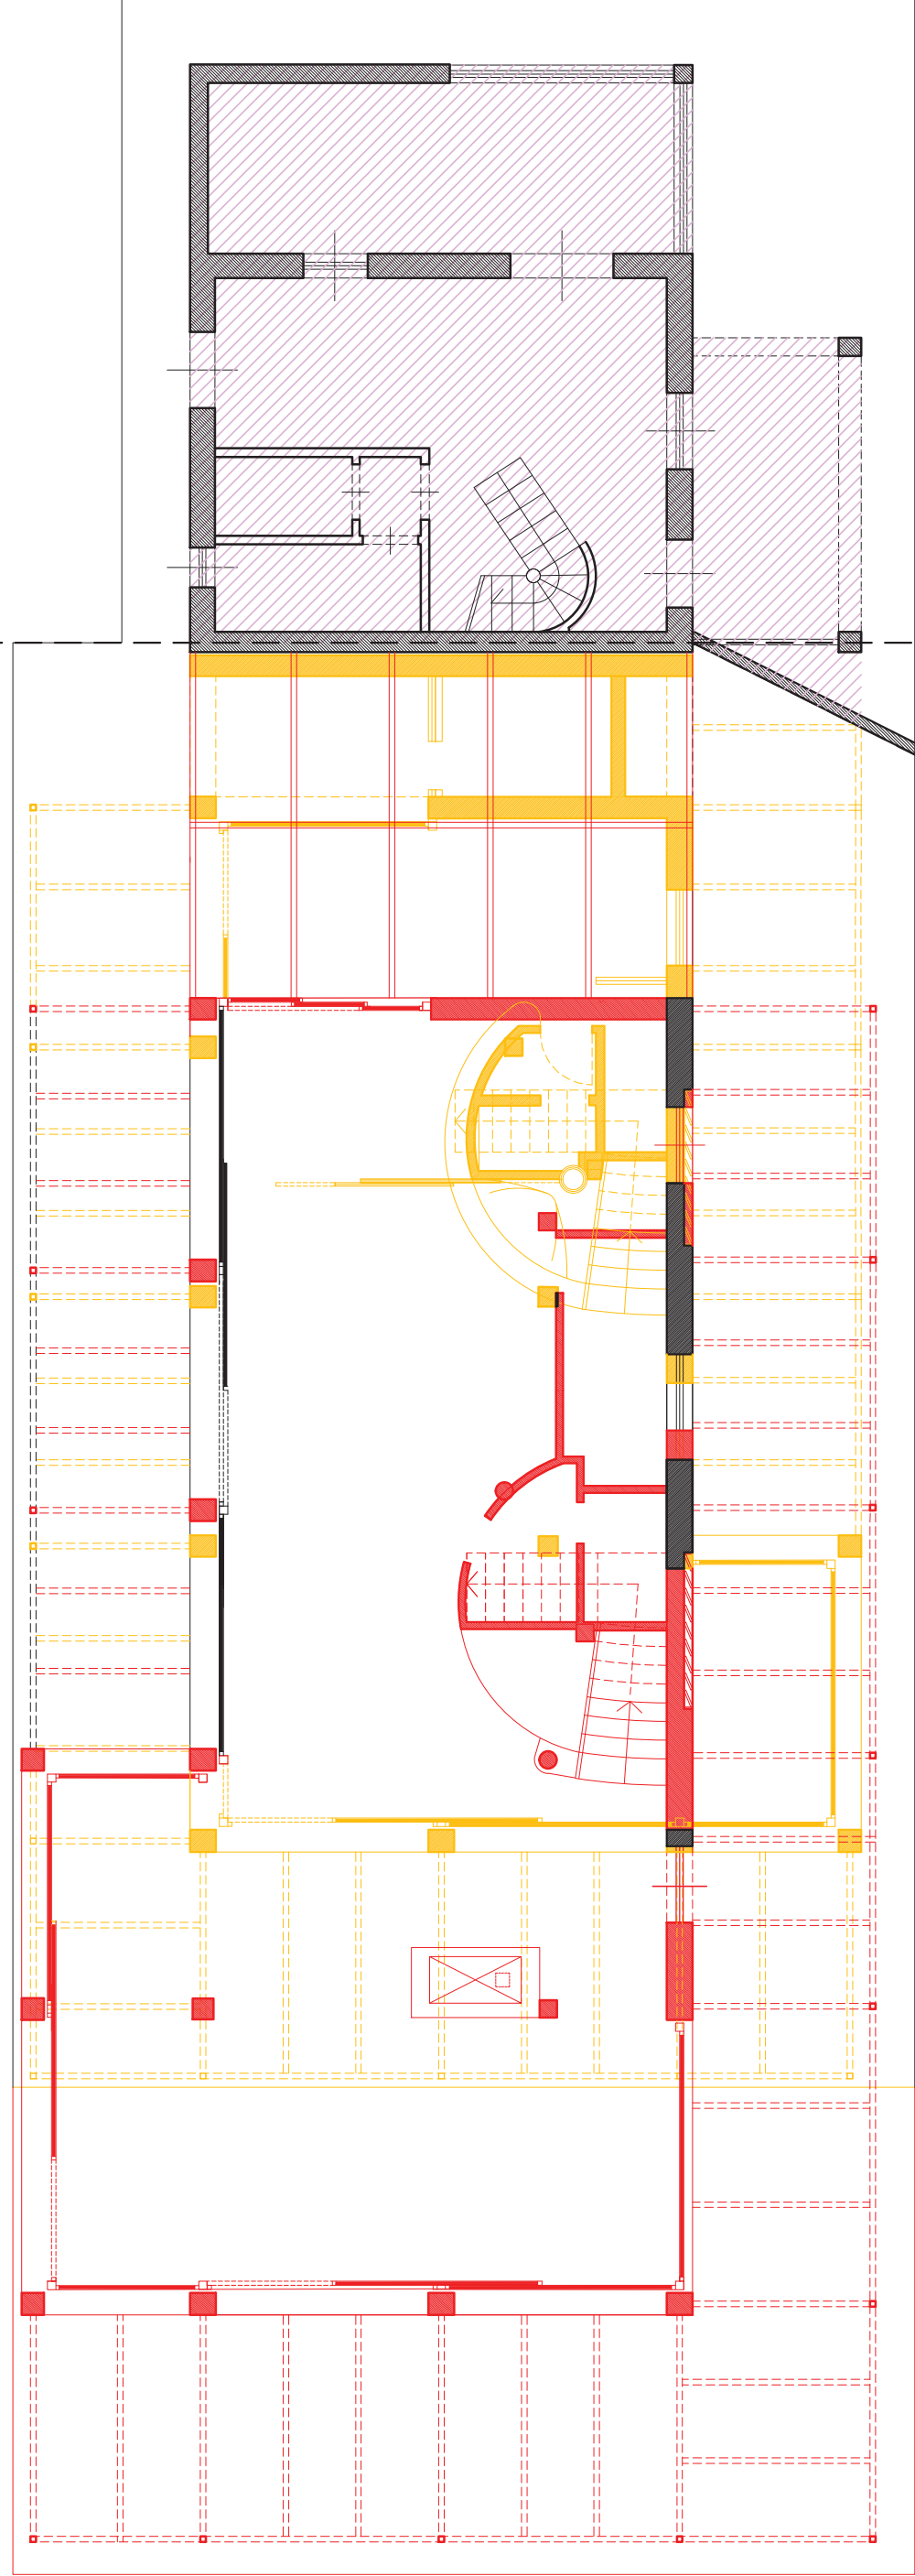


piano piano terzo

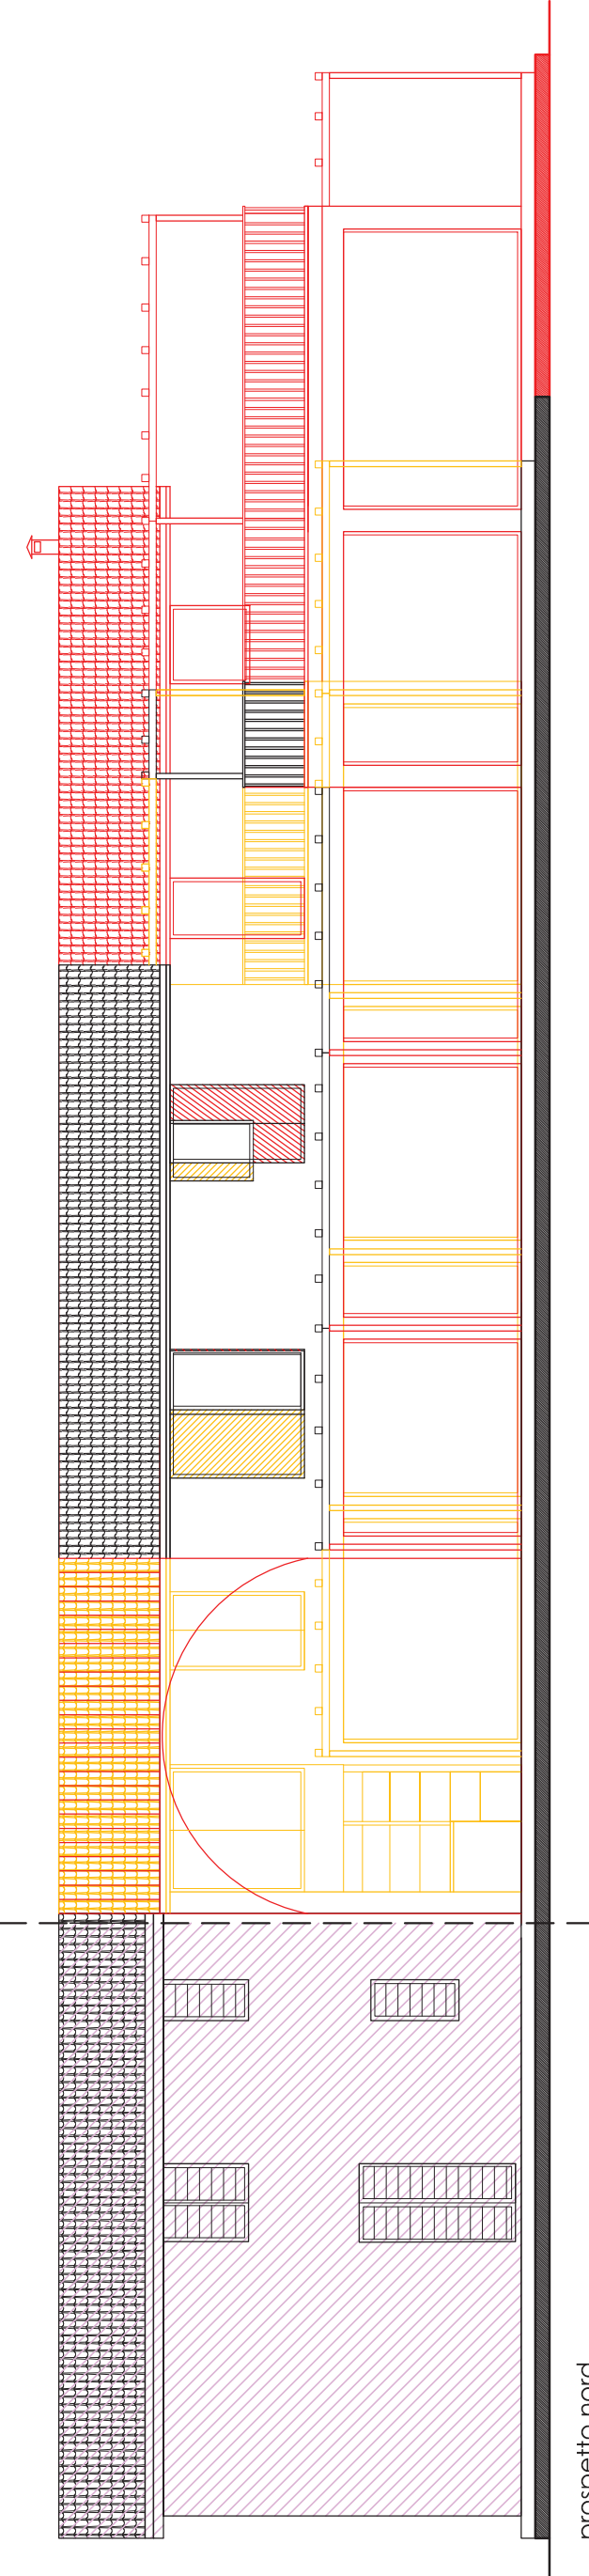


prospetto nord

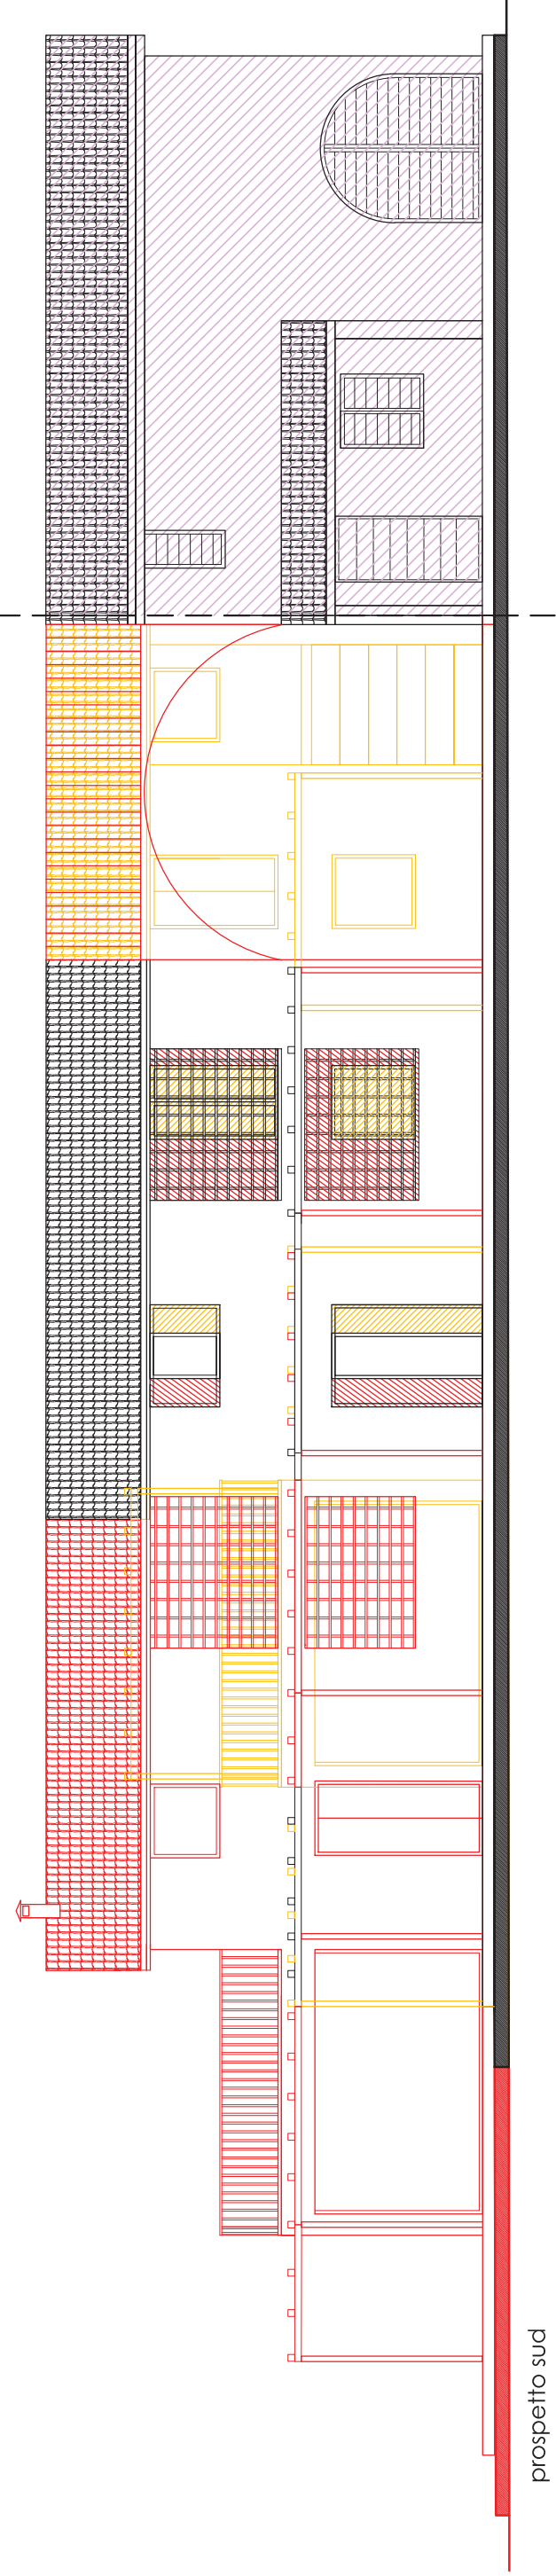


prospetto sud

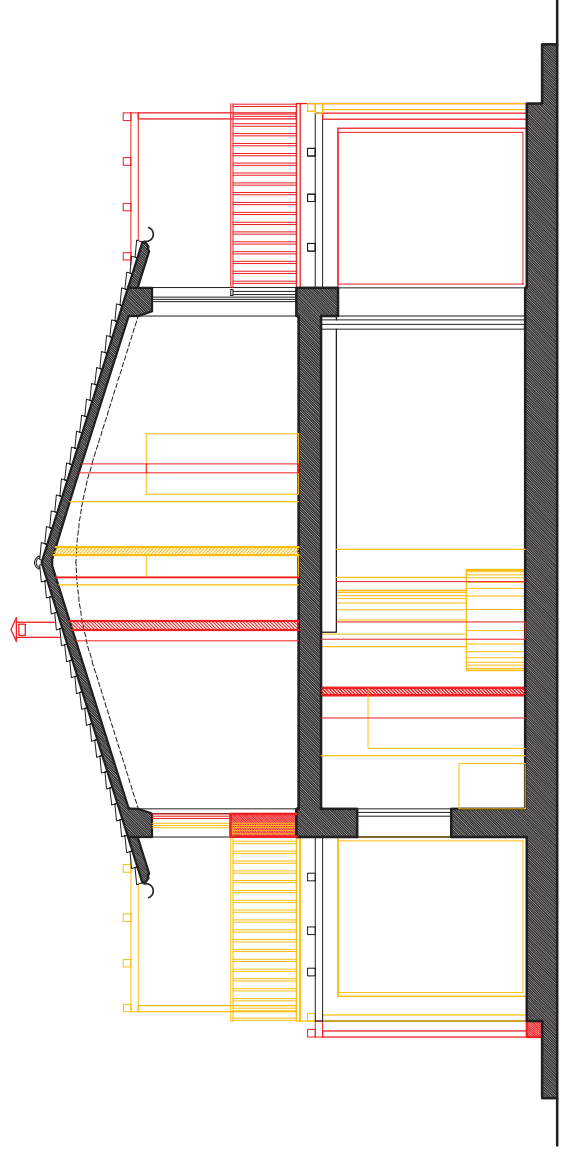

prospetto est

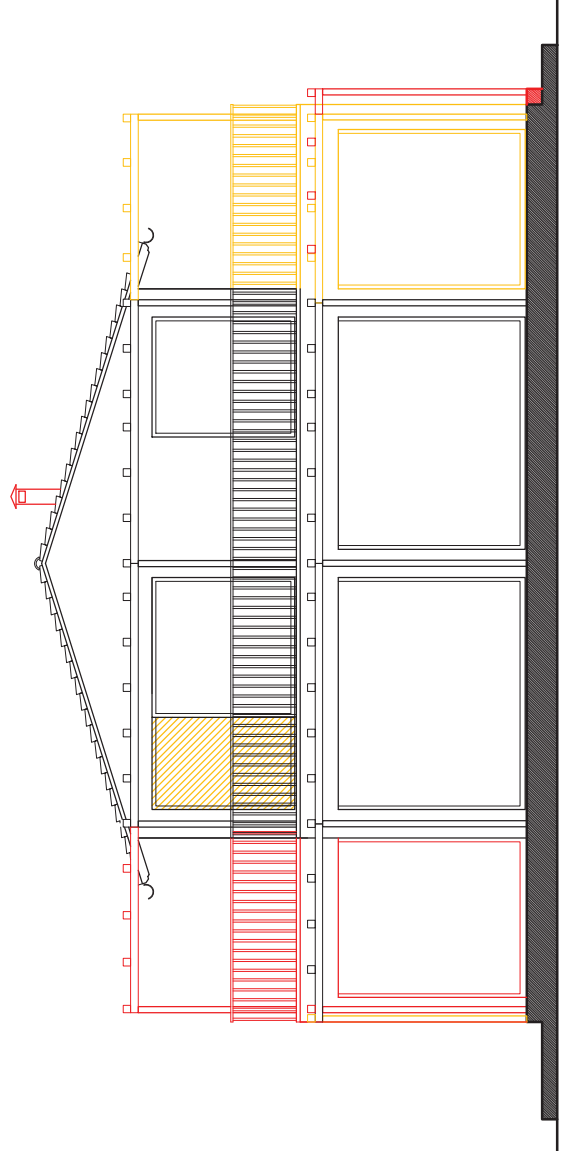

prospetto ovest

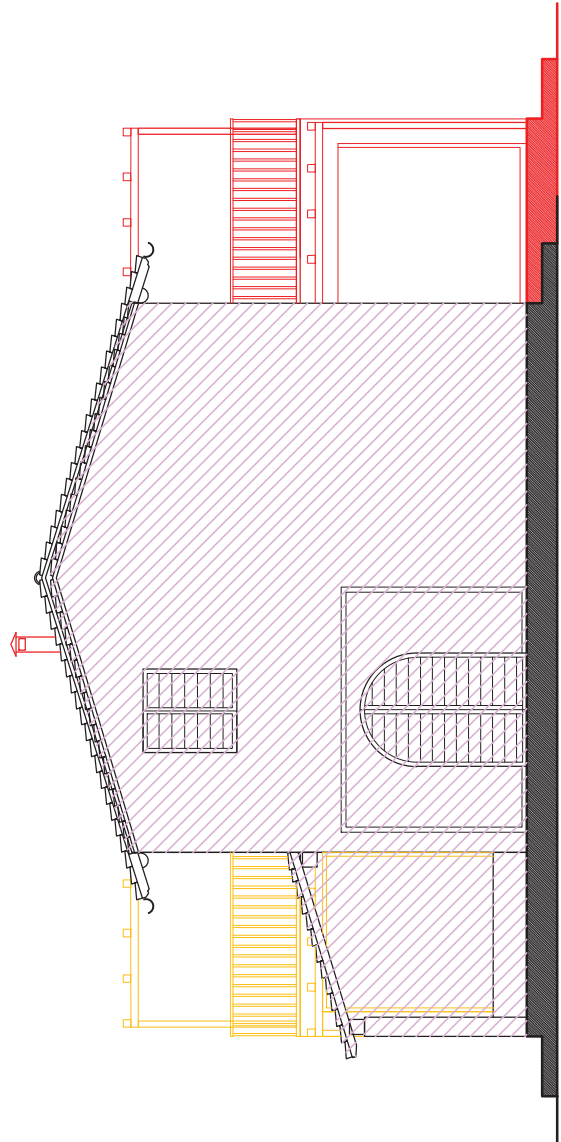

sezione AA