COMUNE DI SAN GIULIANO TERME

Provincia di Pisa

VARIANTE AL PIANO DI RECUPERO

Comparto 99_Sistema Ambientale

ai sensi art. 112 L.R. 65/2014 e s.m.i

Gello, San Giuliano Terme

Via Matteotti, 128-130

PROPRIETÀ : **Matteo Paolinelli**

PROGETTO : **Arch. Chiara Ciampa**

ARCHITETTI ASSOCIATI CIAMPA

via Giuntini, 25 Navacchio - PISA

COLLABORATORE : **Dott. Anita Pieroni**

Oggetto : **INQUADRAMENTO**

scala 1:200-1:400

00

Data: settembre 2021 Nome file: *paolinelli_pdc_2021.dwg* **Tavola n°**

PDR (Approvato con Det. 542 del 26/10/2015)

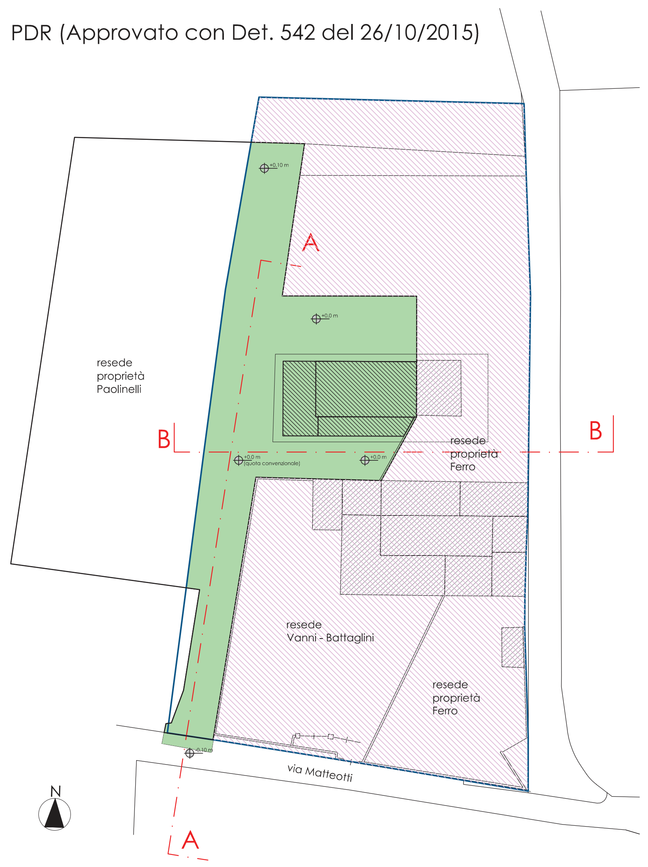

PERMESSO A COSTRUIRE RILASCIATO 2020/0018

PDR IN VARIANTE

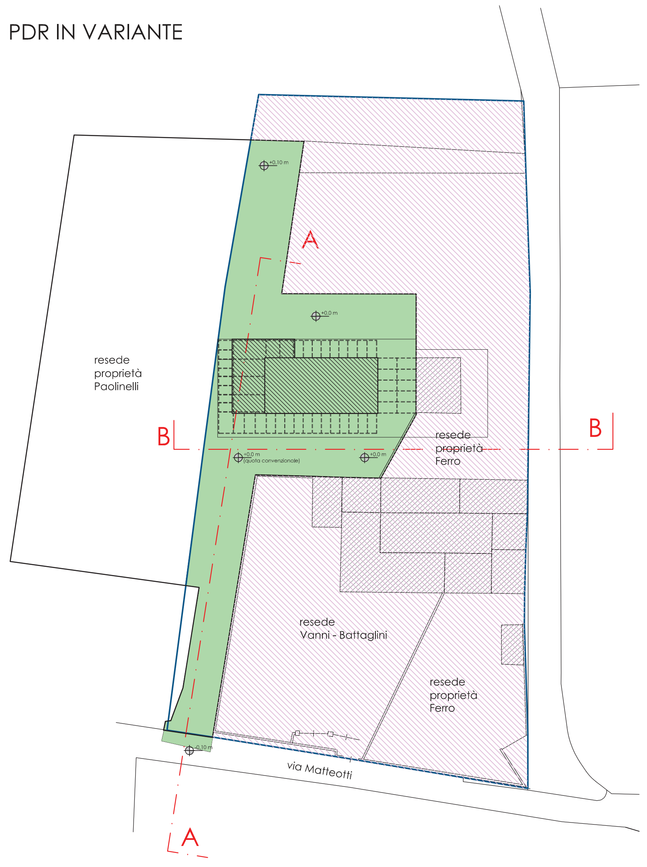

Parte non oggetto di variante

Perimetro del Piano di Recupero
(Approvato con Det. 542 del 26/10/2015)

Parte oggetto di variante

SEZIONI AMBIENTALI (1:200)

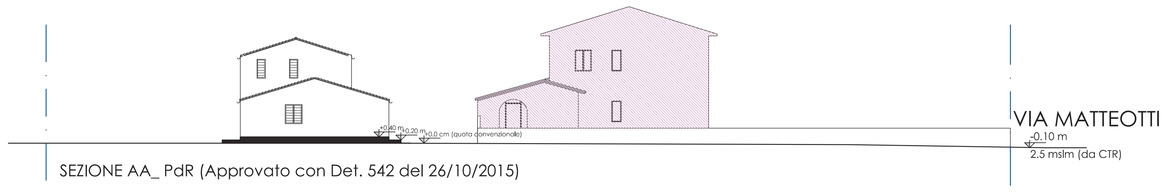

SEZIONE AA_ PdR (Approvato con Det. 542 del 26/10/2015)

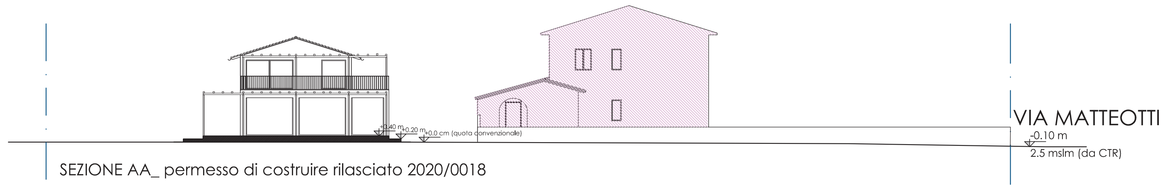

SEZIONE AA_ permesso di costruire rilasciato 2020/0018

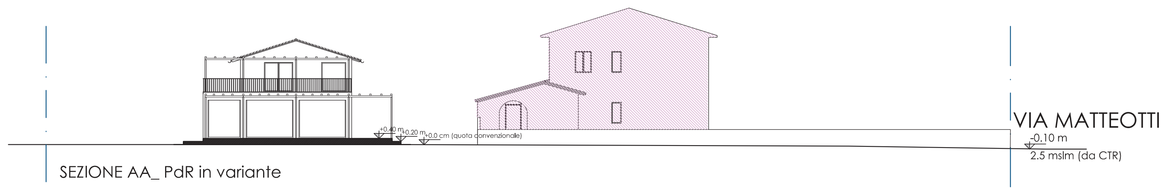

SEZIONE AA_ PdR in variante

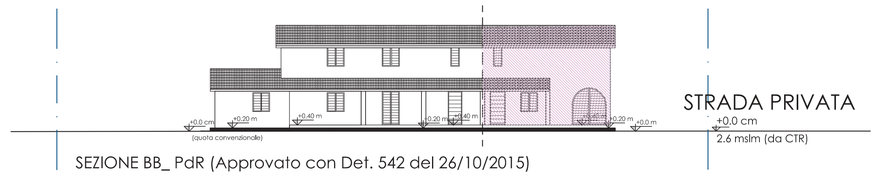

SEZIONE BB_ PdR (Approvato con Det. 542 del 26/10/2015)

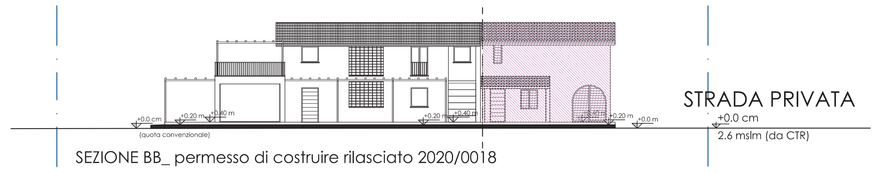

SEZIONE BB_ permesso di costruire rilasciato 2020/0018

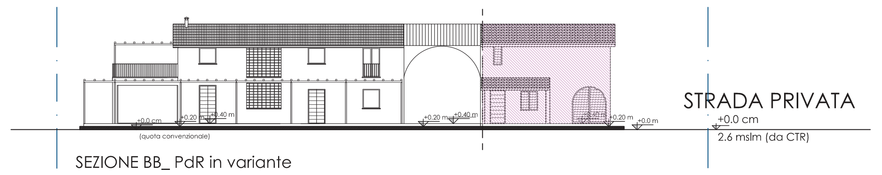

SEZIONE BB_ PdR in variante