

COMUNE DI SAN GIULIANO TERME
Provincia di Pisa

VARIANTE AL PIANO DI RECUPERO
Comparto 99 Sistema Ambientale
ai sensi art. 112 L.R. 45/2014 e s.m.i

Gello, San Giuliano Terme
Via Marecotti, 126-130

PROPRIETÀ :

Matteo Paolinelli

PROGETTO :

Arch. Chiara Ciampa
ABC Team - Studio C&C
Via Giardini, 25 Novacchio - Pisa

COLLABORATORE :

Dott. Anita Pieroni

Oggetto :

PIANTA, PROSPETTI, SEZIONI
FABBRICATO IN PROGETTO
STATO DI VARIANTE
scala 1:100

Data settembre 2021


Nome file: ppa01n01.dwg

Tavola n°



03

Tavola sostitutiva della Tav. 7 "Fabbricato in progetto piante-prospetti-sezioni"


- Richiesta di autorizzazione all'attuazione del Pdr a Gello

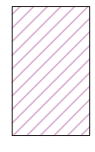


Parte non oggetto di variante

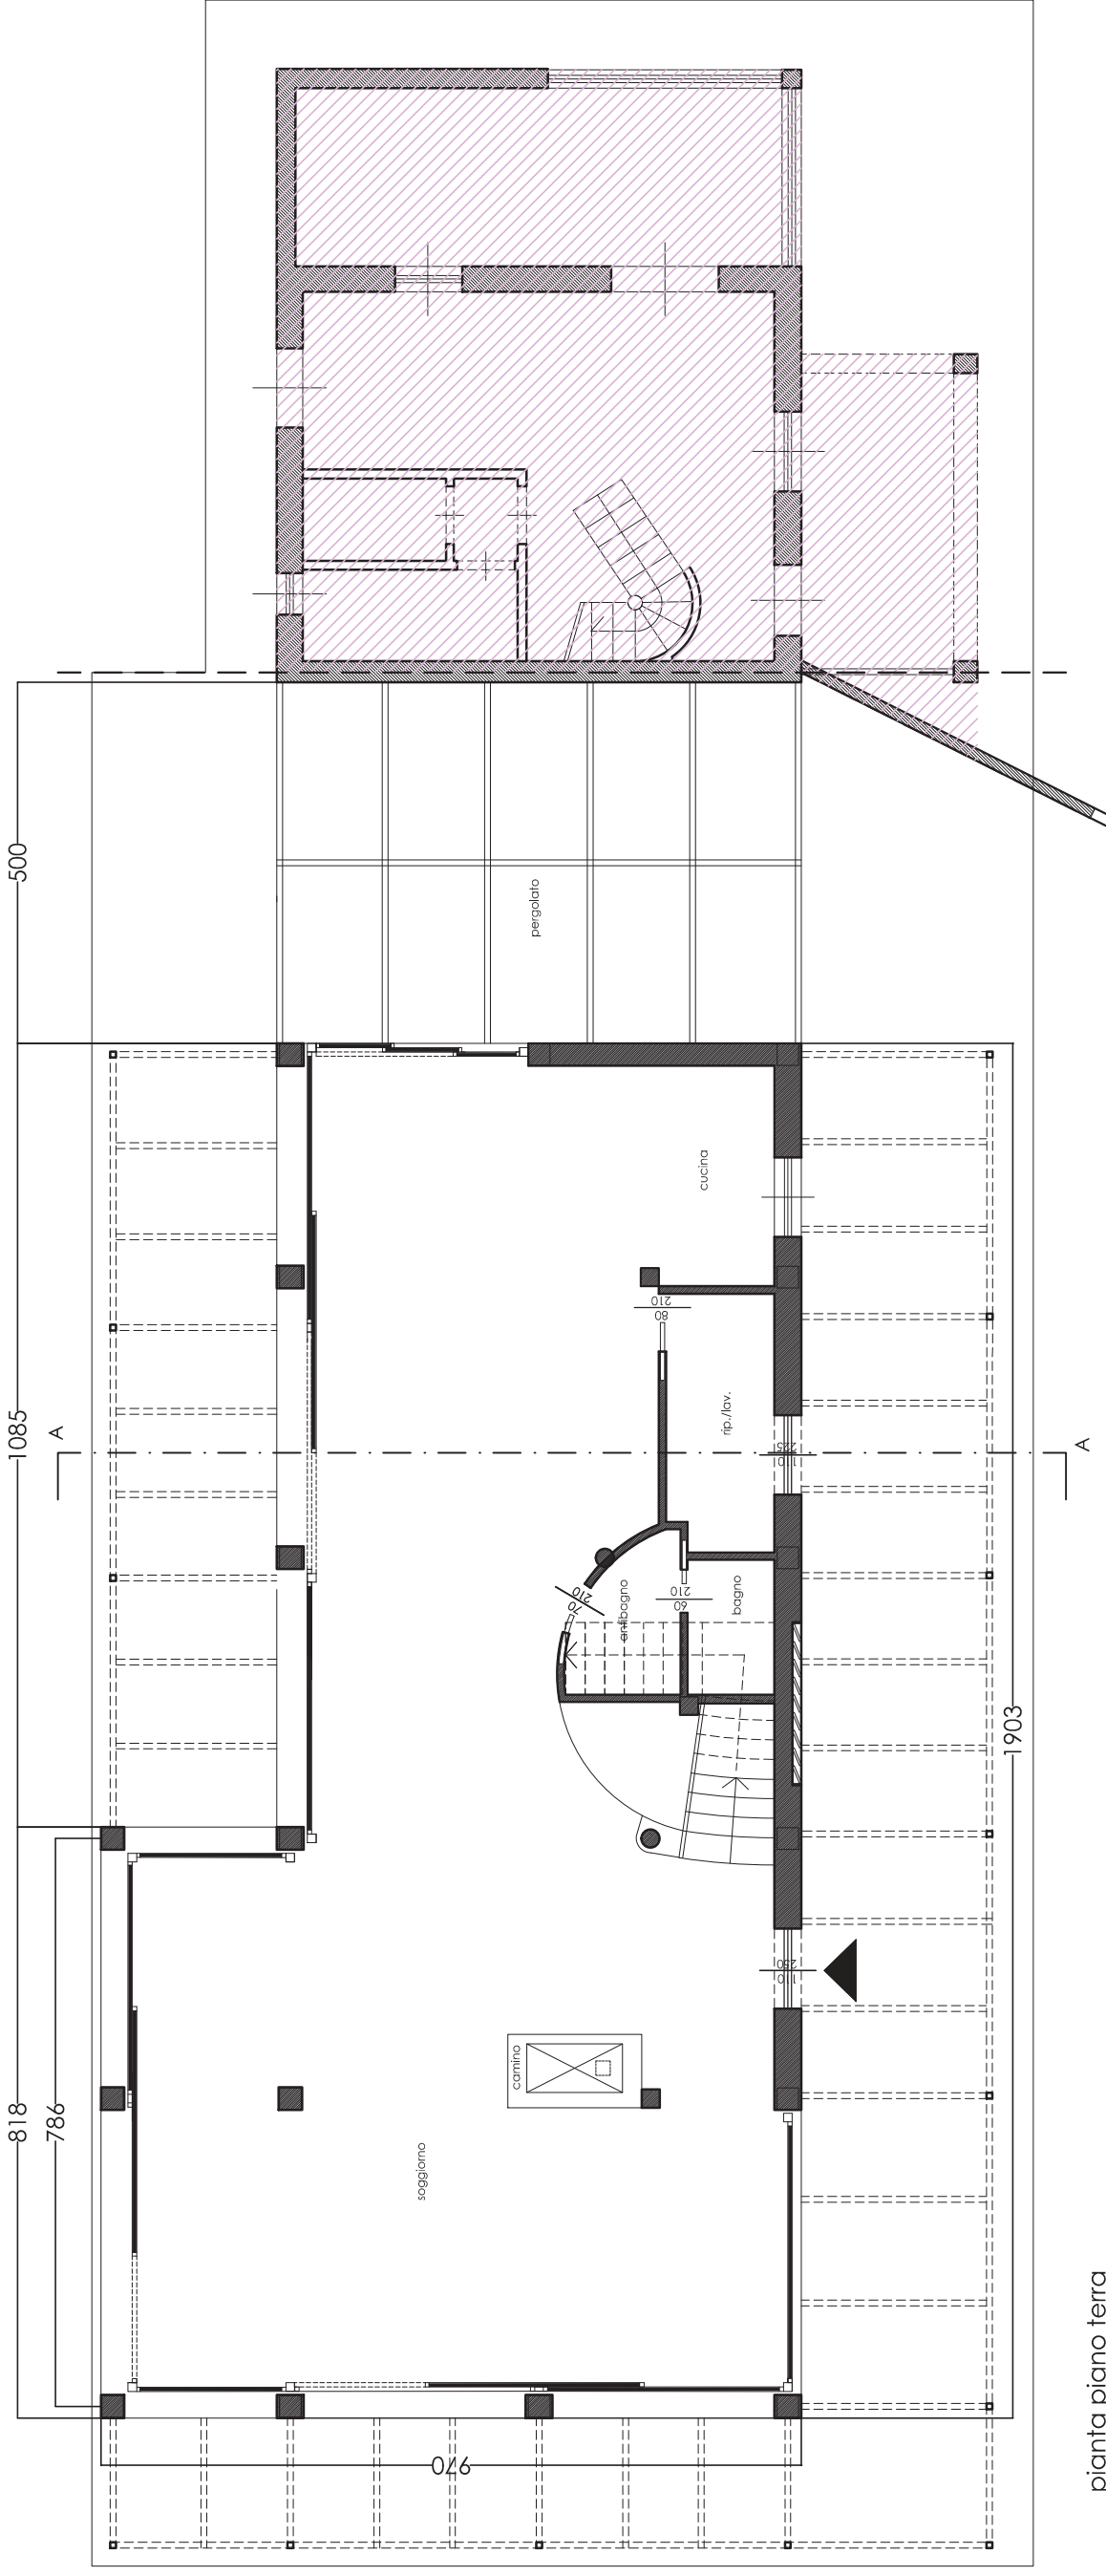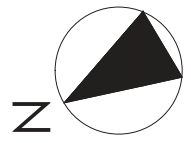


piano piano terra

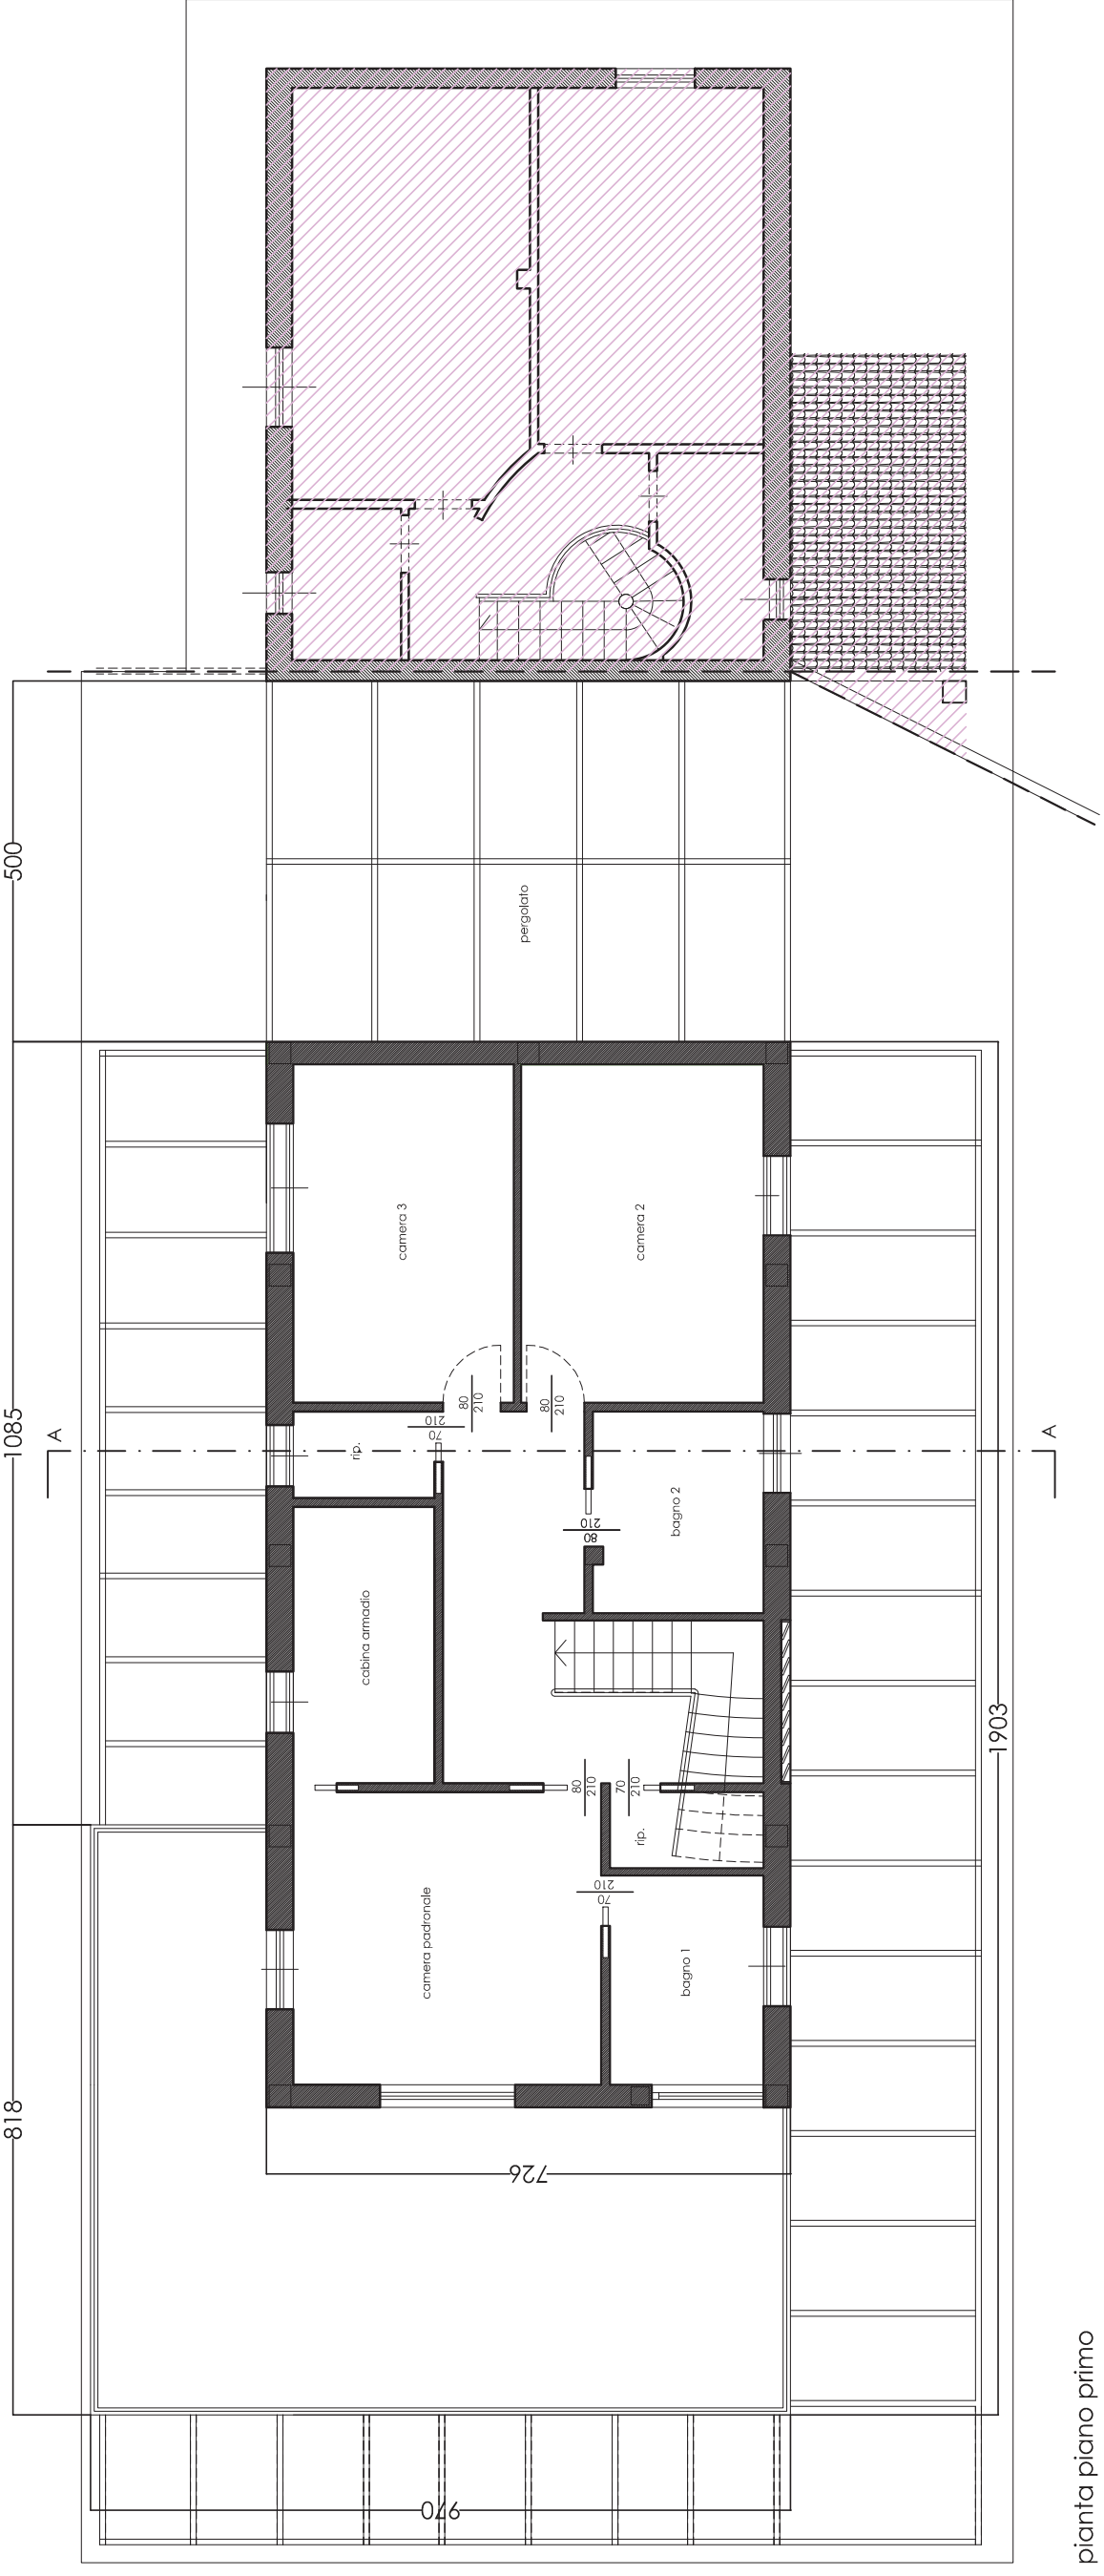


piano piano primo

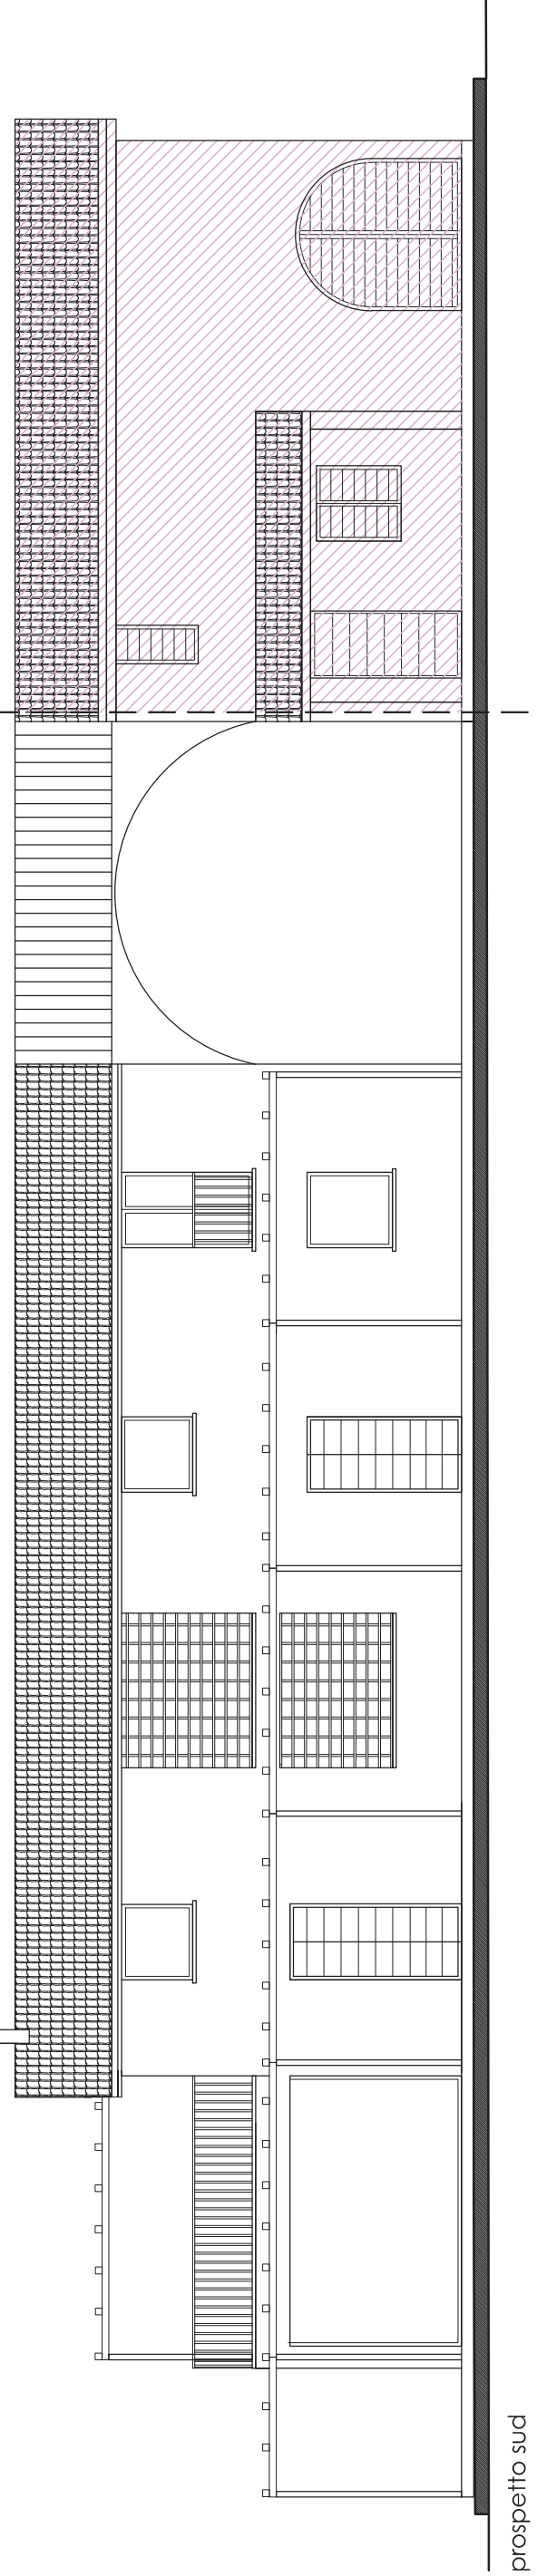


prospetto sud

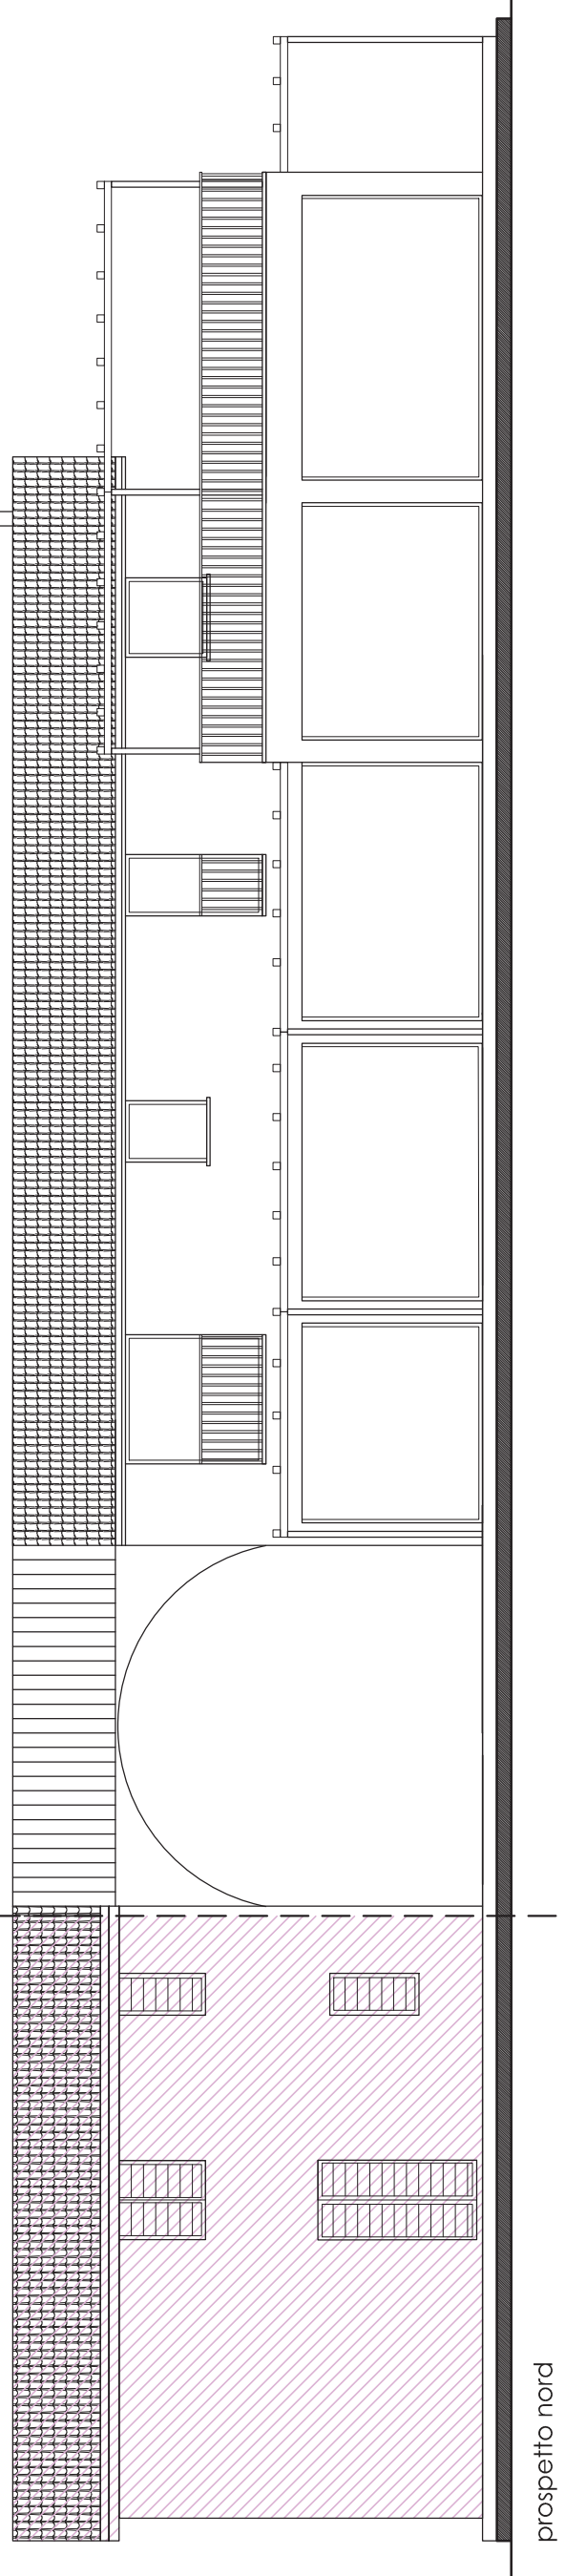


prospetto nord

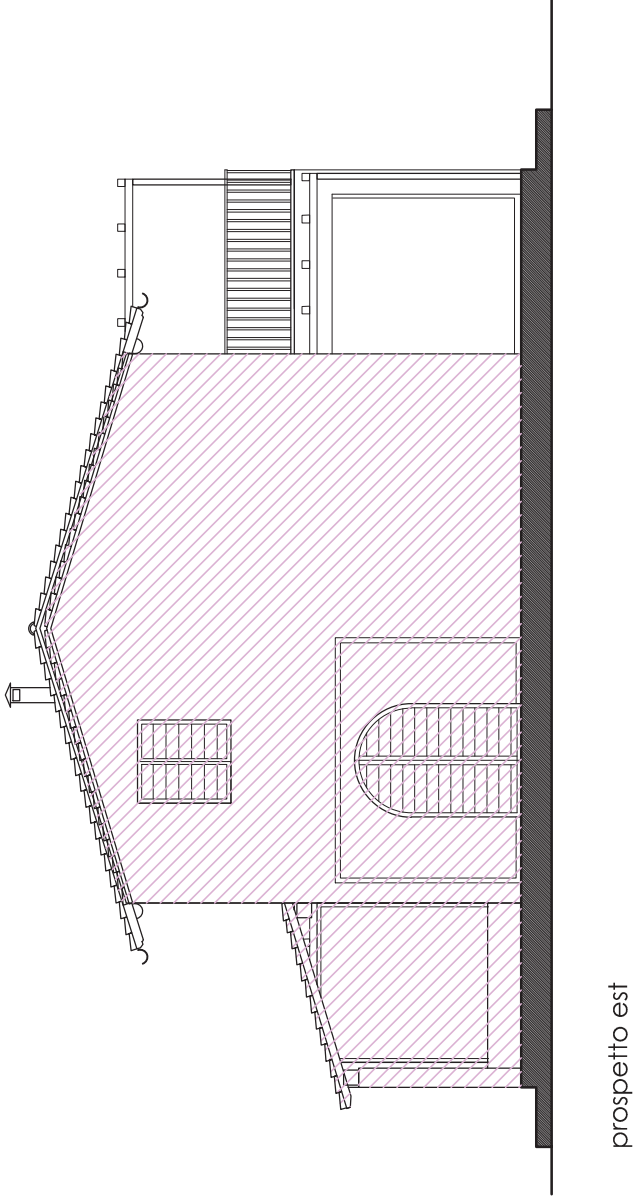

prospetto est

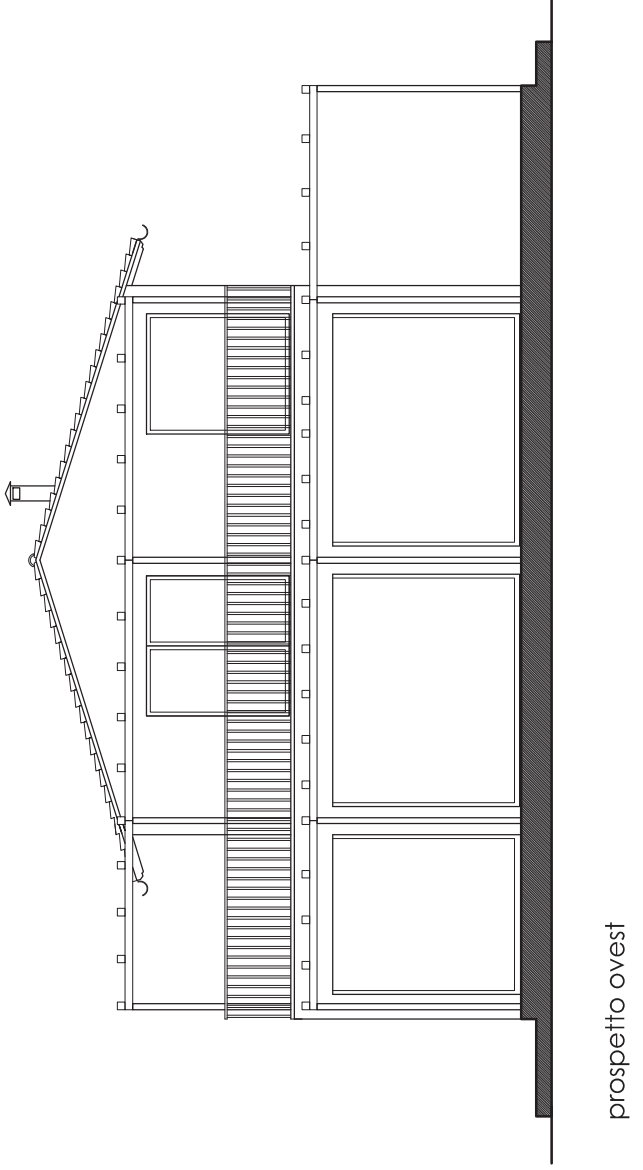

prospetto ovest

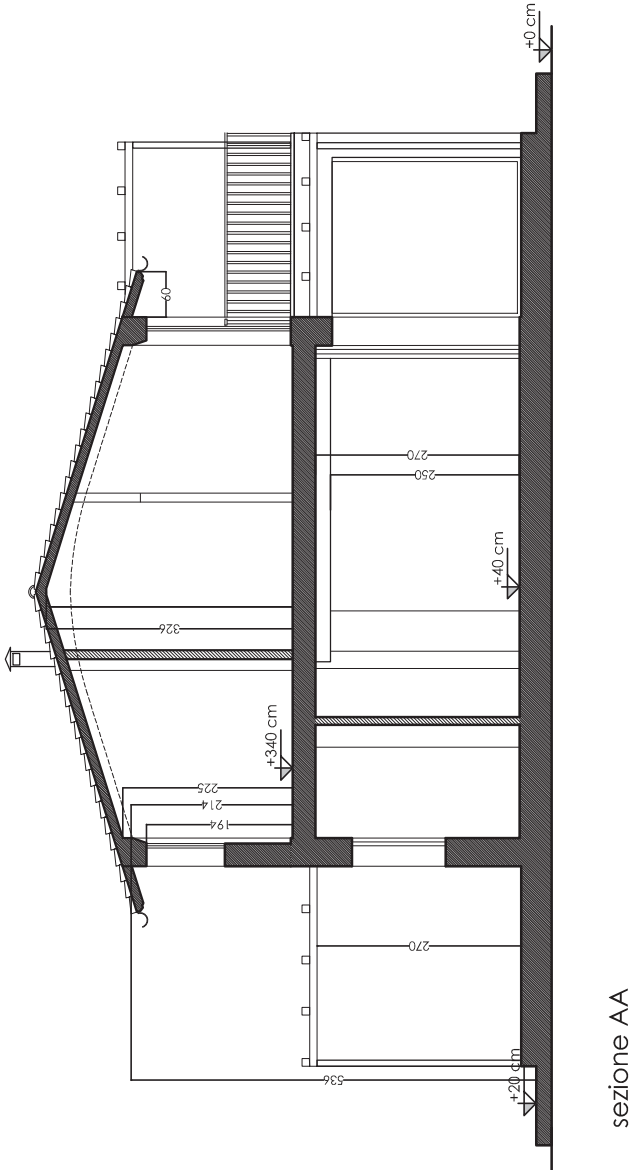

sezione AA