

ALLEGATO 2

TAVOLE


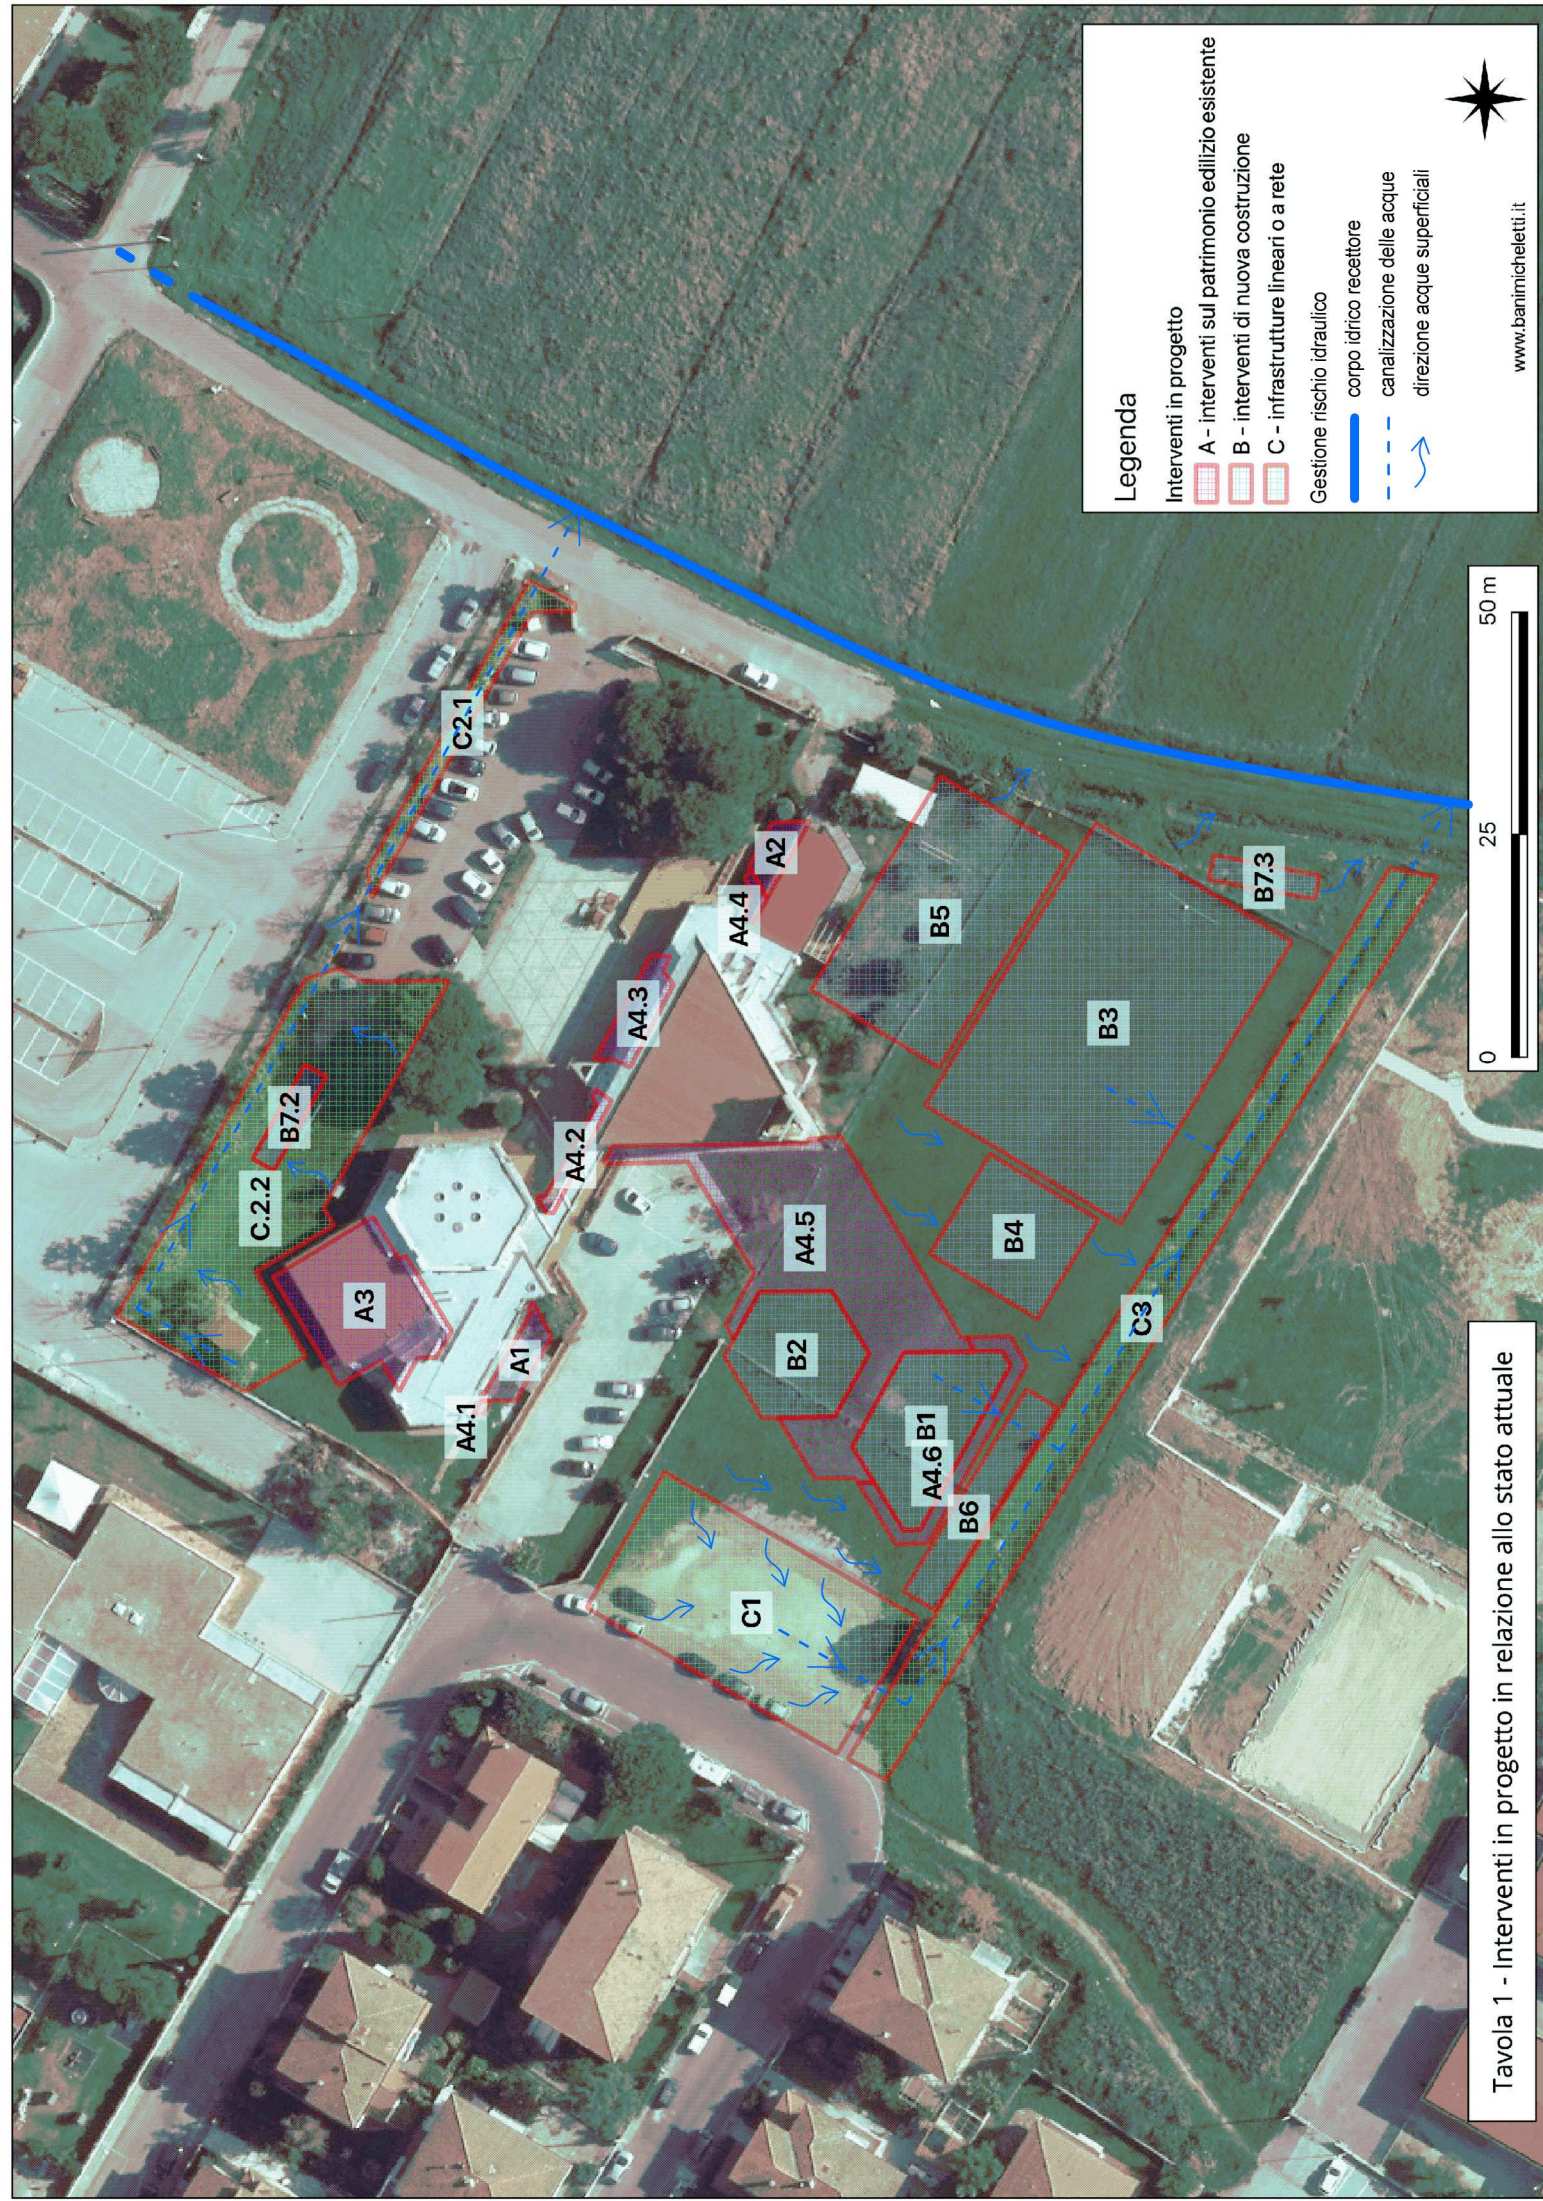


Tavola 1 - Interventi in progetto in relazione allo stato attuale

Tavola 2 - Interventi in progetto in relazione ai battenti idraulici di modello TR200 del POC

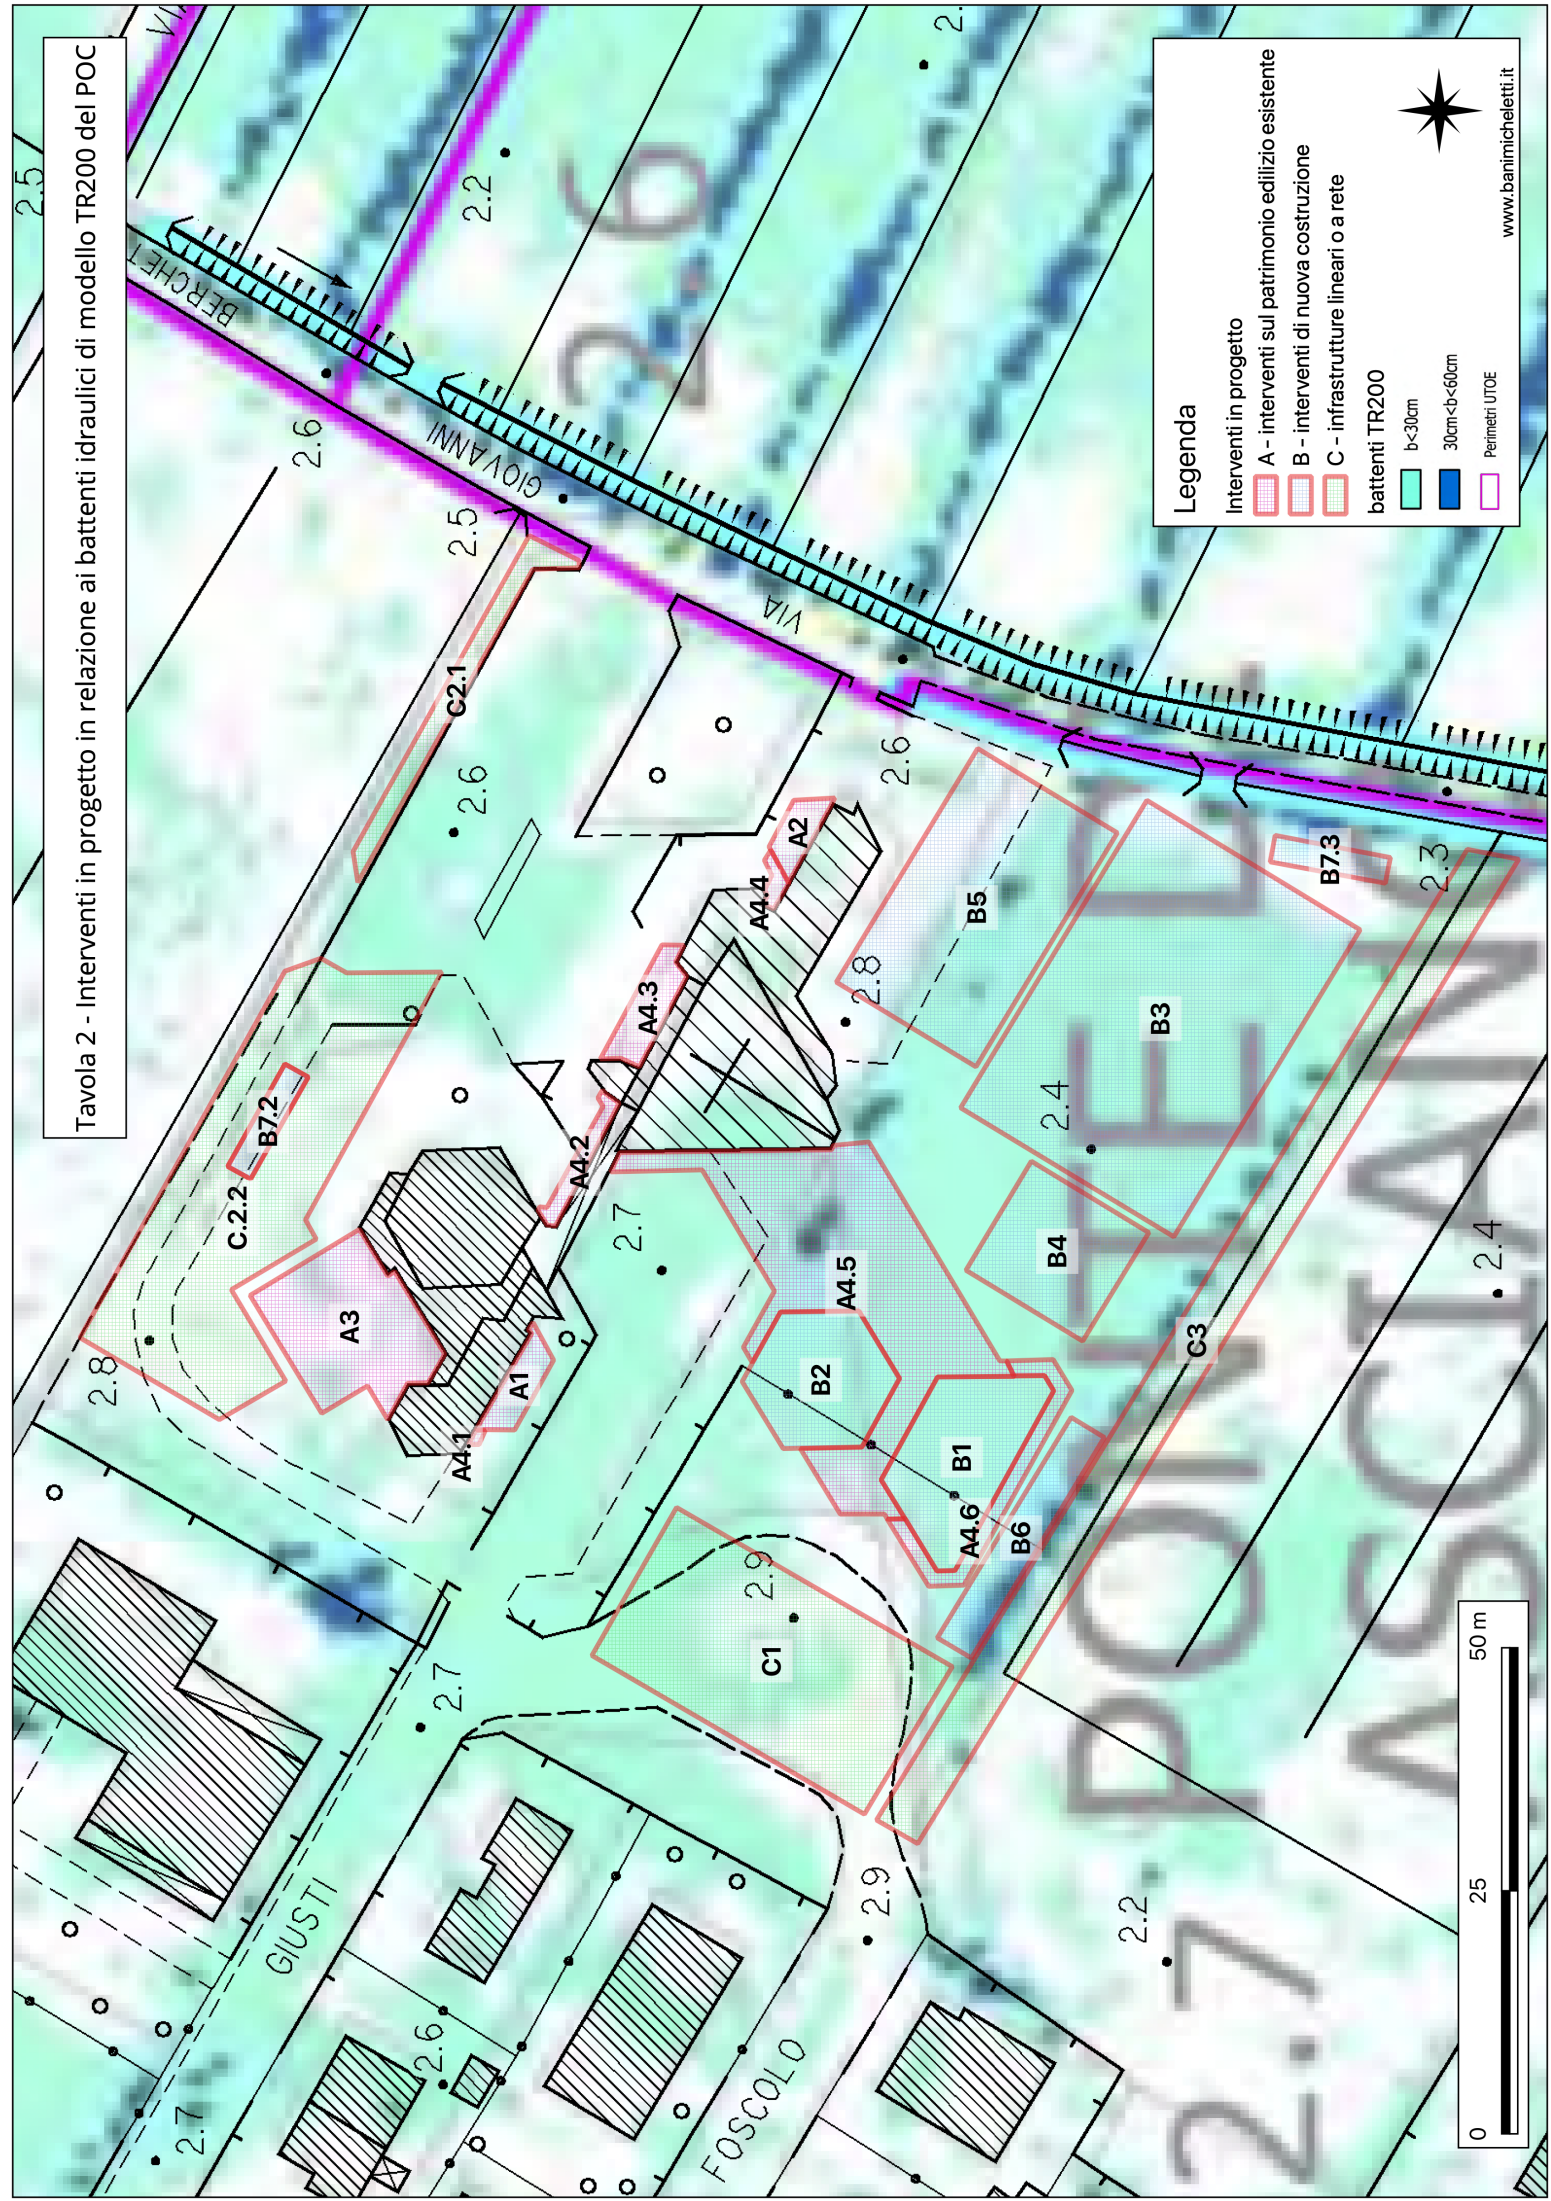


Legenda

Interventi in progetto

- A - interventi sul patrimonio edilizio esistente
- B - interventi di nuova costruzione
- C - infrastrutture lineari o a rete

battenti TR200

- b < 30cm
- 30cm < b < 60cm
- Perimetri UTOE



www.baninicheletti.it

