Dott. Arch.
STEFANO LAMI
via E. F. Pimentel 5, loc. La Scala - 56028 San Miniato (PI) - tel. 349-5658303 - P.Iva 02260520 50 3 - stefano_lami@live.it

Dott. Arch.
ILARIA MARI
via Soresina 1/b - 20097 San Donato Milanese (MI) - tel. 347-8674303 - P.Iva 0225075 050 8 - www.ilariamari.it - info@ilariamari.it

geometra
ANTONIO DABRAIO
via Filippo Turati 55
50053 Marcignana (FI)
antonio.dbr@gmail.com
antonio.dabraio@geopec.it
C.F.: DBRNTN88B15D403M
Partita Iva 06034620481

GRC
studio tecnico associato
Geometra Alessio Guardini
Geometra Gionni Rinaldi
Geometra Maurizio Cifone
via Livornese 307 - 50057 Ponte a Elsa (FI) - tel/fax 0571931906 - P.Iva 0485682 048 7 - www.studiogrc.it - info@studiogrc.it

COMMITTENTE	CHIESA DI GHEZZANO via G. Berchet n. 12 - San Giuliano Terme (PI)
TIPO OPERA	PIANO DI RECUPERO
UBICAZIONE	via G. Berchet n. 12 - Ghezzano
OGGETTO	STATO ATTUALE Piante scala 1:200

TAVOLA
4

Agosto 2023

UTOE n. 32
la Fontina-
Praticelli

Comparto n.11
Zona F4

IL COMMITTENTE	I TECNICI
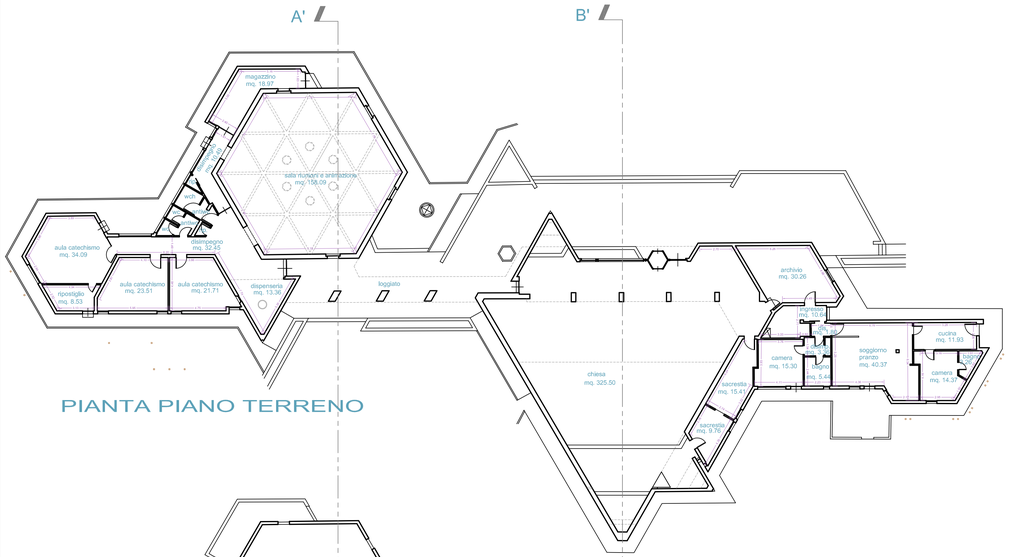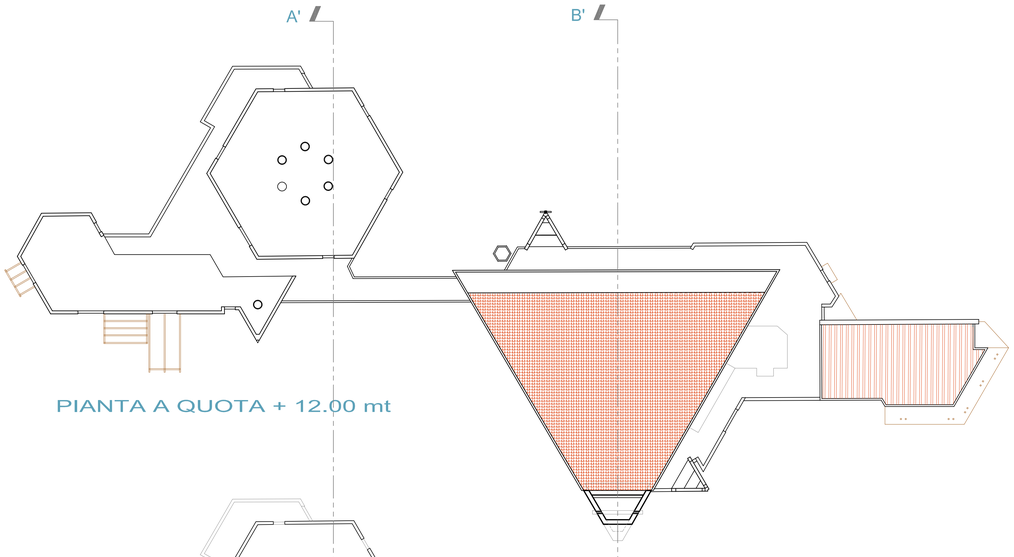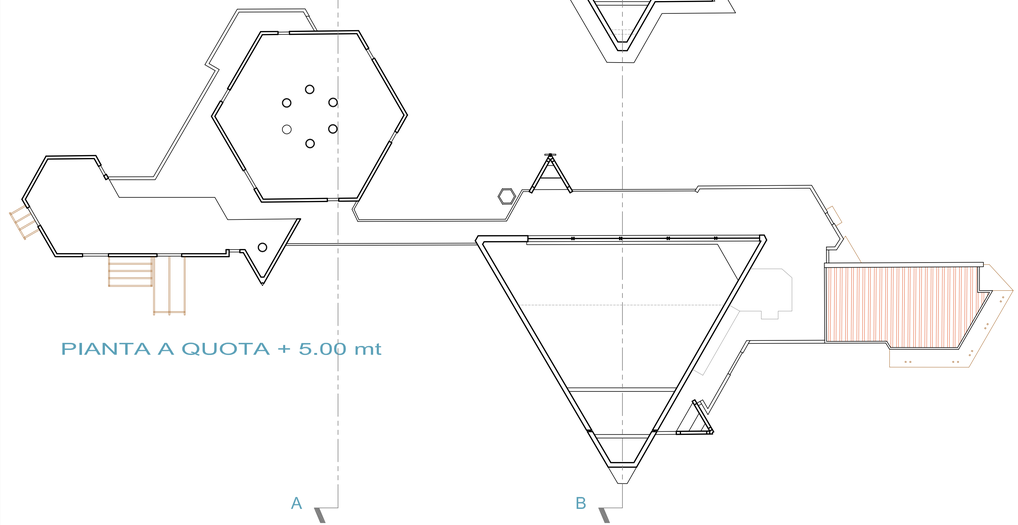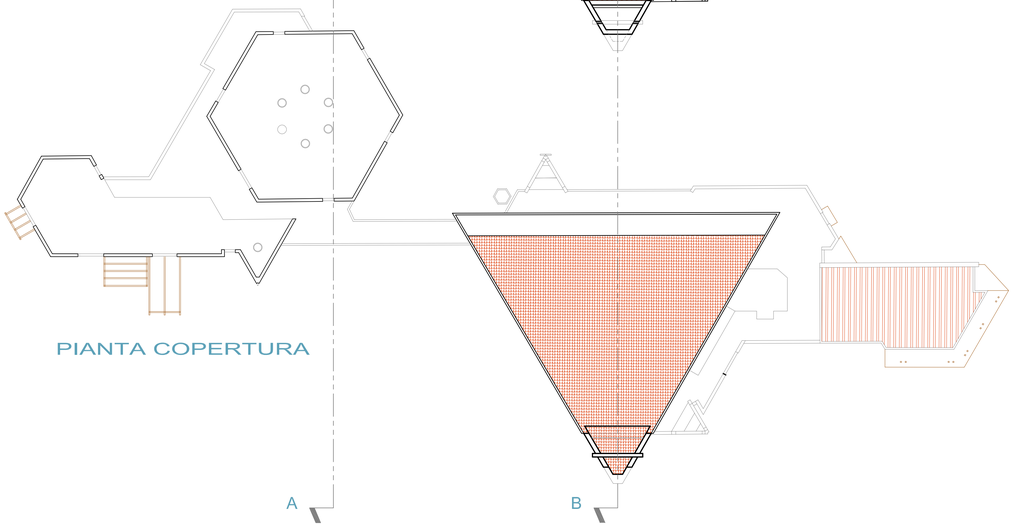
Questo disegno è di proprietà dello Studio Tecnico G.R.C. e non può essere riprodotto senza la relativa autorizzazione scritta