

PIANO ATTUATIVO
REALIZZAZIONE DI UN POLO TERRITORIALE A CARATTERE
SOCIO - SANITARIO E SPORTIVO
 SCHEDA NORMA DEL COMPARTO n.102 a-b UTOE 1
 DELIBERA DI GIUNTA N. 131 DEL 21/06/2016
VARIANTE PARTICOLARE

Consorzio CASA DELLA SALUTE DI SAN GIULIANO TERME

 **RED BOX**
Via Ludovico Muratori 1, 56017 San Giuliano Terme - PISA

progettazione urbanistica - architettonica e coordinamento

MANRICO LOGGI ARCHITETTO
Via S. Caterina Martiri 4 - 20047 San Ciriaco Terme Taurine (PA) - tel. + fax 090/480091

LUIGI PIEROTTI ARCHITETTO

MASSIMO DEL SEPIA ARCHITETTO

collaboratori **Roberto Della Croce** architetto

consulente specialistico aspetti socio-sanitari

CARLO MAR

consulenti
Fabrizio Alvares Geologo
Via Ludovico Muratori 1, 56017 San Giuliano Terme (PS)
geologia e aspetti idraulici

TAGES Ing. Massimo Ferrini

Inq. Fedora G. Lombard

acustica Via Giuseppe Garibaldi 77, 56124 PISA; tel-fax 050/9711303, email: fg@sailing.it




DATA
MARZO
2021

URBANIZZAZIONI
SMALTIMENTO ACQUE METEORICHE

TAVOLA
URB 07vp
SCALA 1:500

Area sportiva e ricreativa

PARTICOLARI

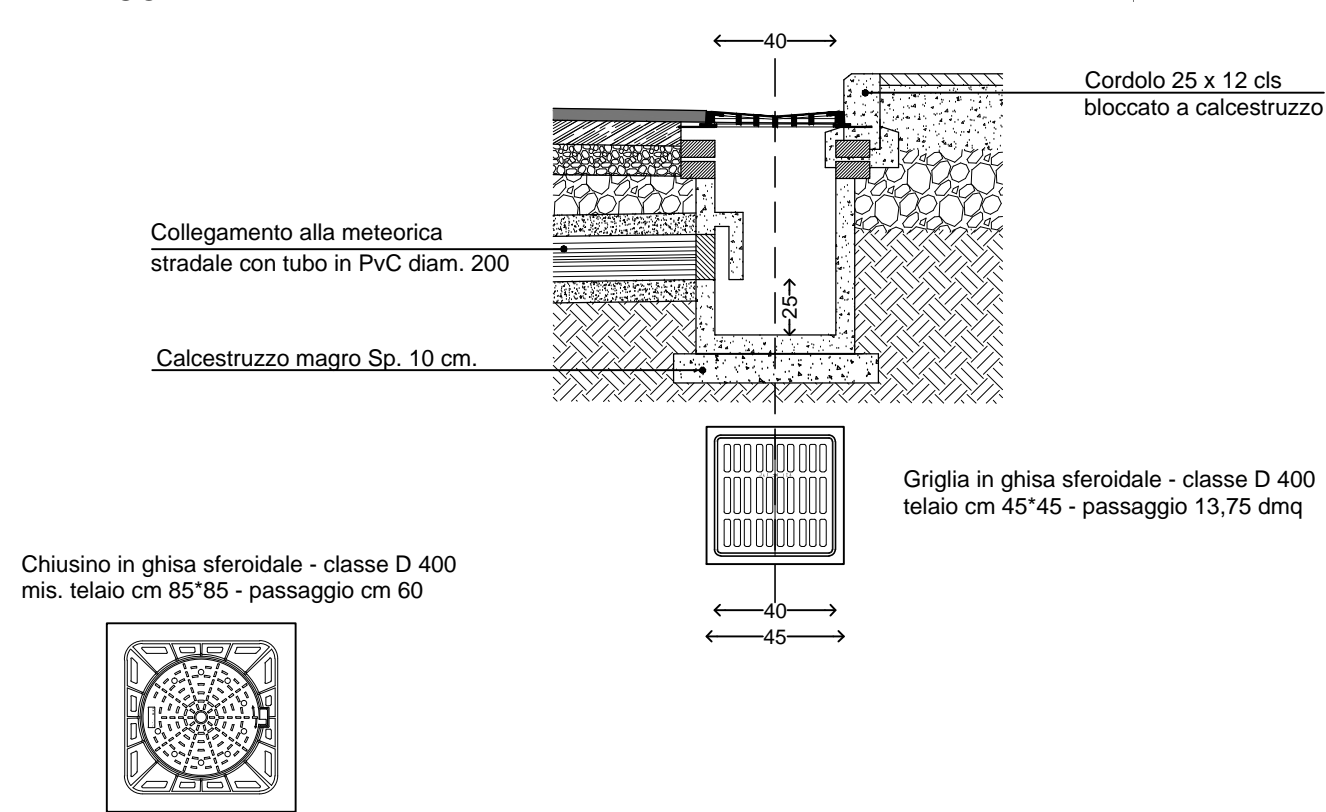


LEGENDA
Smaltimento acque meteoriche


- | | |
|---|--------------------------------------|
|  | tubazione diam. 200 |
|  | tubazione diam. 400 |
|  | tubazione diam. 500 |
|  | tubazione diam. 630 |
|  | bocca a stramazze |
|  | pozzetto 80 x80 |
|  | pozzetto 80 x80 |
|  | caditoia stradale sifonata
40 x40 |
|  | canaletta rovescia |
|  | area di compensazione |
|  | area di accumulo
acque meteoriche |
|  | fosso Osero esistente |
|  | nuovo fosso di gronda |
|  | AREA PRIVATA |

AREA PRIVATA


PARTICOLARE POZZETTO 80x80 e 100x100

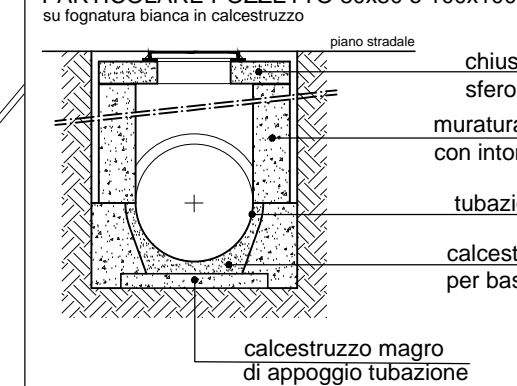

PARTICOLARE FOGNATURA BIANCA IN CALCESTRUZZO

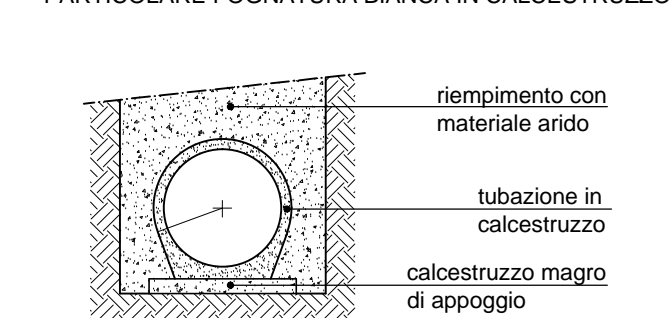

PARTICOLARE POZZETTO 80x80 e 100x100

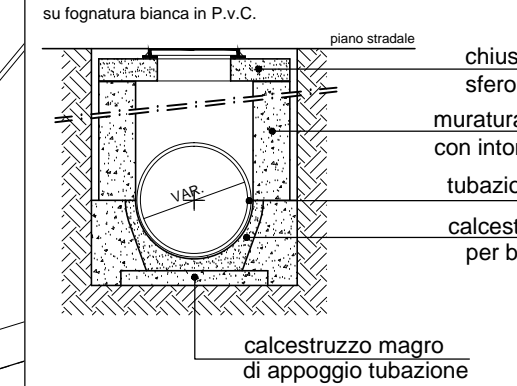

PARTICOLARE FOGNATURA BIANCA IN P.v.C.

