

PIANO ATTUATIVO  
REALIZZAZIONE DI UN POLO TERRITORIALE A CARATTERE  
SOCIO - SANITARIO E SPORTIVO  
SCHEDA NORMA DEL COMPARTO n.102 a-b UTOE 1  
DELIBERA DI GIUNTA N. 131 DEL 21/06/2016

(art. 112 L.R. 65/2014)

richiedente

☐ RED BOX

Via Ludovico Muratori 1, 56017 San Giuliano Terme - PISA

progettazione urbanistica - architettonica e coordinamento

MANRICO LOGLI ARCHITETTO

Via Ludovico Muratori 1, 56017 San Giuliano Terme PISA; tel e fax 050/48382

LUIGI PIEROTTI ARCHITETTO

Via Ludovico Muratori 1, 56017 San Giuliano Terme PISA; tel e fax 050/48382

**MASSIMO DEL SEPPIA ARCHITETTO**  
via delle Mura 4 - 20147 San Ciriaco Terme SPA - tel. 050/544830 - fax 050/243570

collaboratori **Roberto Della Croce** architetto

consulente specialistico aspetti socio-sanitari

DOTT. CARLO MACALUSO

consulenti

geologia e aspetti idraulici

Fabrizio Alvares Geologo

Via Ludovico Muratori 1, 56017 San Giuliano Terme PISA

mobilità e trasporti

TAGES Ing. Massimo Ferrini

mobilità e trasporti

Ing. Fedora G. Lombardi

acustica

**Ing. Fedora G. Lombardi**  
Via Giuseppe Garibaldi 77, 56124 PISA; tel-fax 050/9711303, email: fgl@sil-ing.it



COMPARTO 102 Sub.b

DATA  
MARZO  
2021


URBANIZZAZIONI

ILLUMINAZIONE PUBBLICA







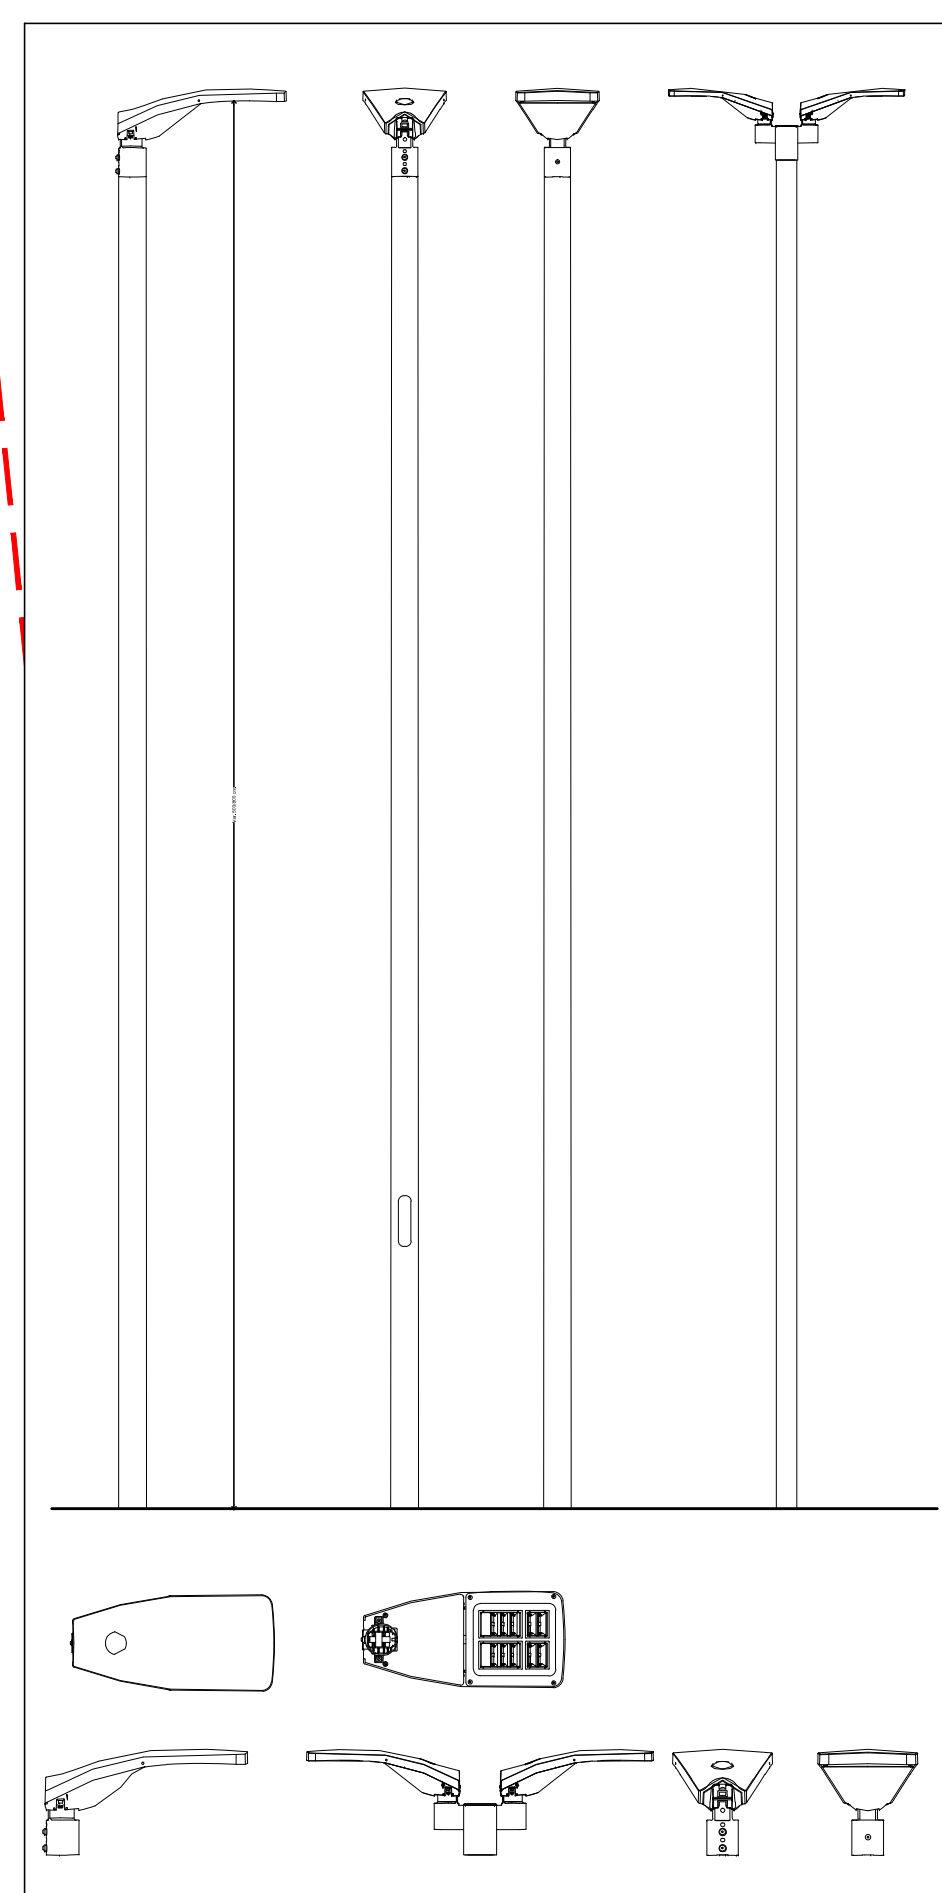




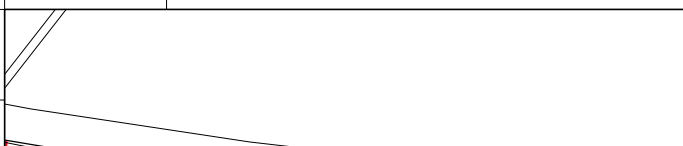

TAVOLA

URB 05vp

SCALA 1:500



## SIMBOLOGIA

Dispositivi		Cavidotti e conduttori	
	Illuminazione stradale esistente		Pvc diam. 110-70cm
	Pozzetto 40x40 con chiusino in ghisa		Pvc diam. 110-70cm
	Armadio doppio scomparto per quadro elettrico		Pvc diam. 110-70cm
	Torre faro		Pvc diam. 110-70cm FG7OR
	Proiettore AEC tipo ITALO 1 22.5w		Pvc diam. 110-70cm FG7OR
	Proiettore AEC tipo ITALO 1 54.5w		
	Doppio proiettore AEC tipo ITALO 1 2x54.5w		

*Area sportiva e ricreativa*

vasca di compensazione

AREA PRIVATA