

Studio Tecnico Pistelli ed Associati
S.GIULIANO T. V.LO VECCHIO OSPIZIO,2/A TEL.050/81.86.03
FAX 050/81.89.09


TAVOLA
15

COMUNE DI SAN GIULIANO TERME
UTOE 34 - GHEZZANO - COMPARTO 5
Piano di Lottizzazione per la realizzazione di complesso residenziale

DENOMINAZIONE: PROGETTO STRADALE
Planimetria

RICHIEDENTI: "Nuovo Consorzio Ghezzano TRE"

IDENTIFICAZIONE CATASTALE
FG. 88 MAPPE: 298/607/04/199/006/79/81/1/88/731/73/016/
298/607/04/199/006/79/81/1/88/731/73/016/
298/607/04/199/006/79/81/1/88/731/73/016/
DATA: Aprile 2019
SCALA 1: 500

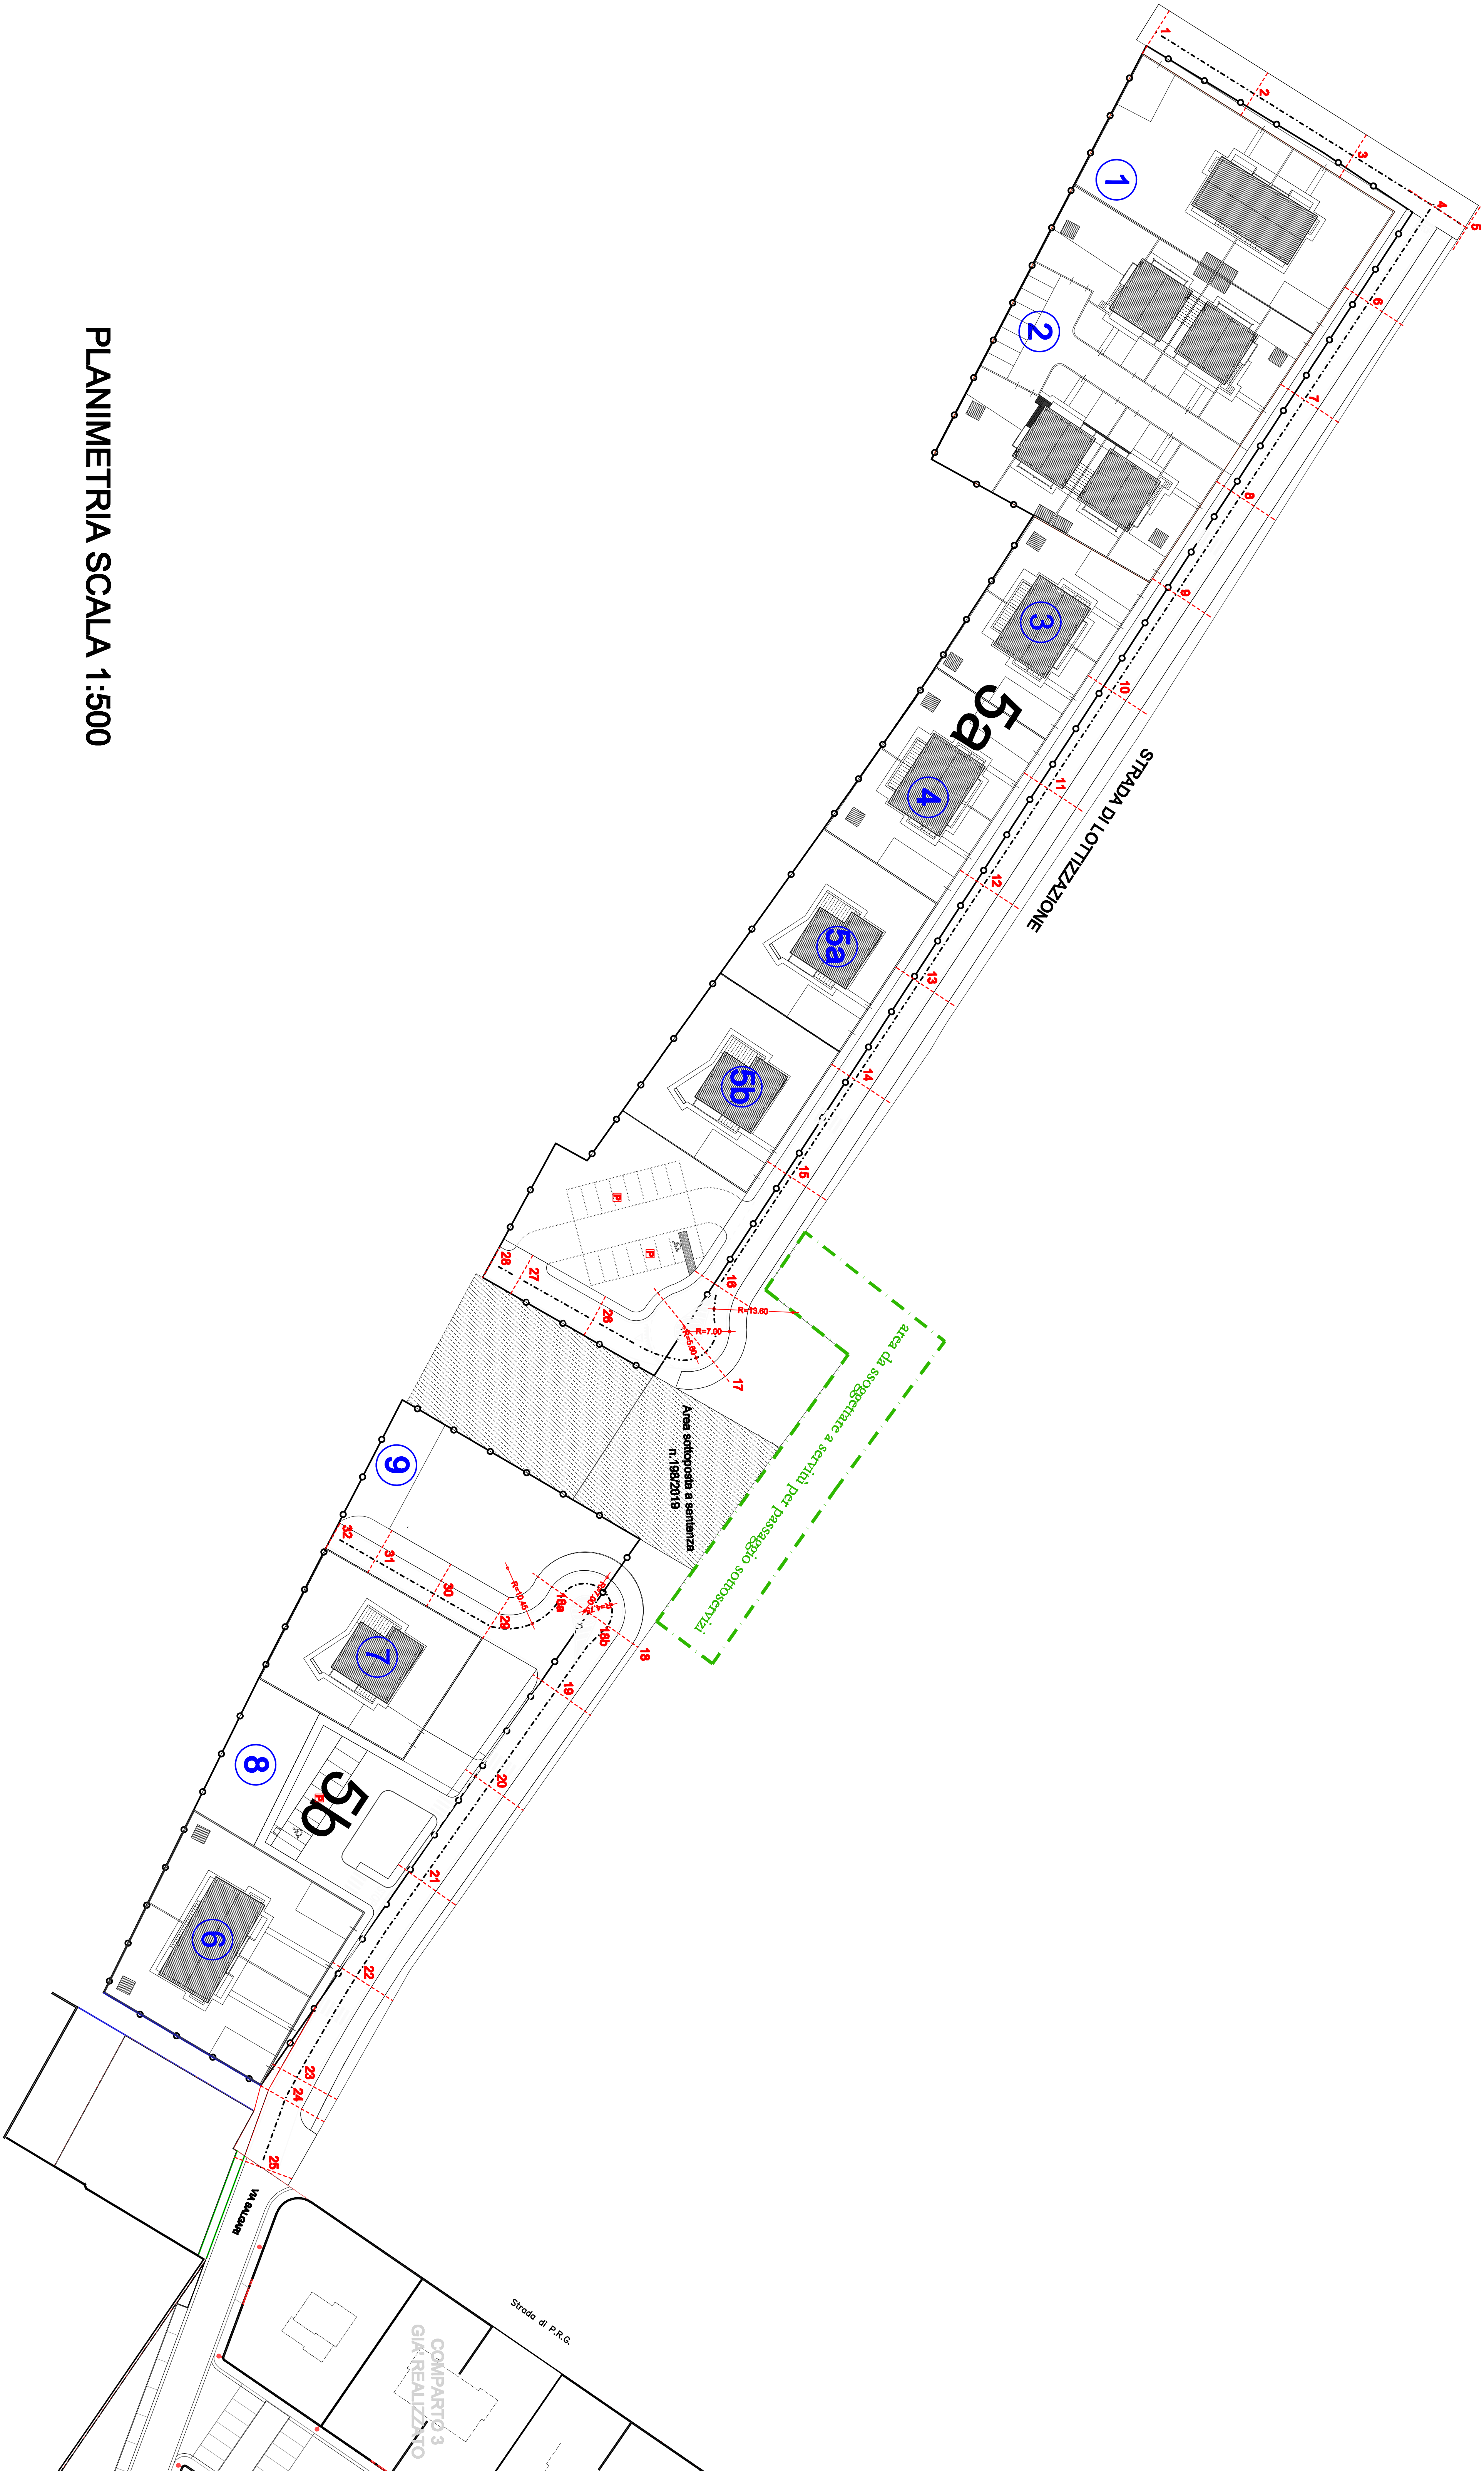

PLANIMETRIA SCALA 1:500