TAVOLA
17

Studio Tecnico Pistelli ed Associati
S.GIULIANO T. V.LO VECCHIO OSPIZIO,2/A TEL.050/81.86.03
FAX 050/81.89.09

COMUNE DI SAN GIULIANO TERME
UTOE 34 - GHEZZANO - COMPARTO 5
Piano di Lottizzazione per la realizzazione di complesso residenziale

DENOMINAZIONE: PROGETTO STRADALE
Sezioni trasversali

RICHIEDENTI: **"Nuovo Consorzio Ghezzano TRE"**

IDENTIFICAZIONE CATASTALE
FG. 88 MAPP. **508/667/841/99/909/879/881/588/731/730/916/ 784/646/907/906/929/913/915/924/923/922/919/ 920/798/931/933/917/935/925/926/877/116**

DATA: **Luglio 2019** SCALA 1: 200/100

SCAVO
RIPORTO
PROFILO ATTUALE SU BASE DATI "LIDAR"
PROFILO VARIATO
ASSE STRADA

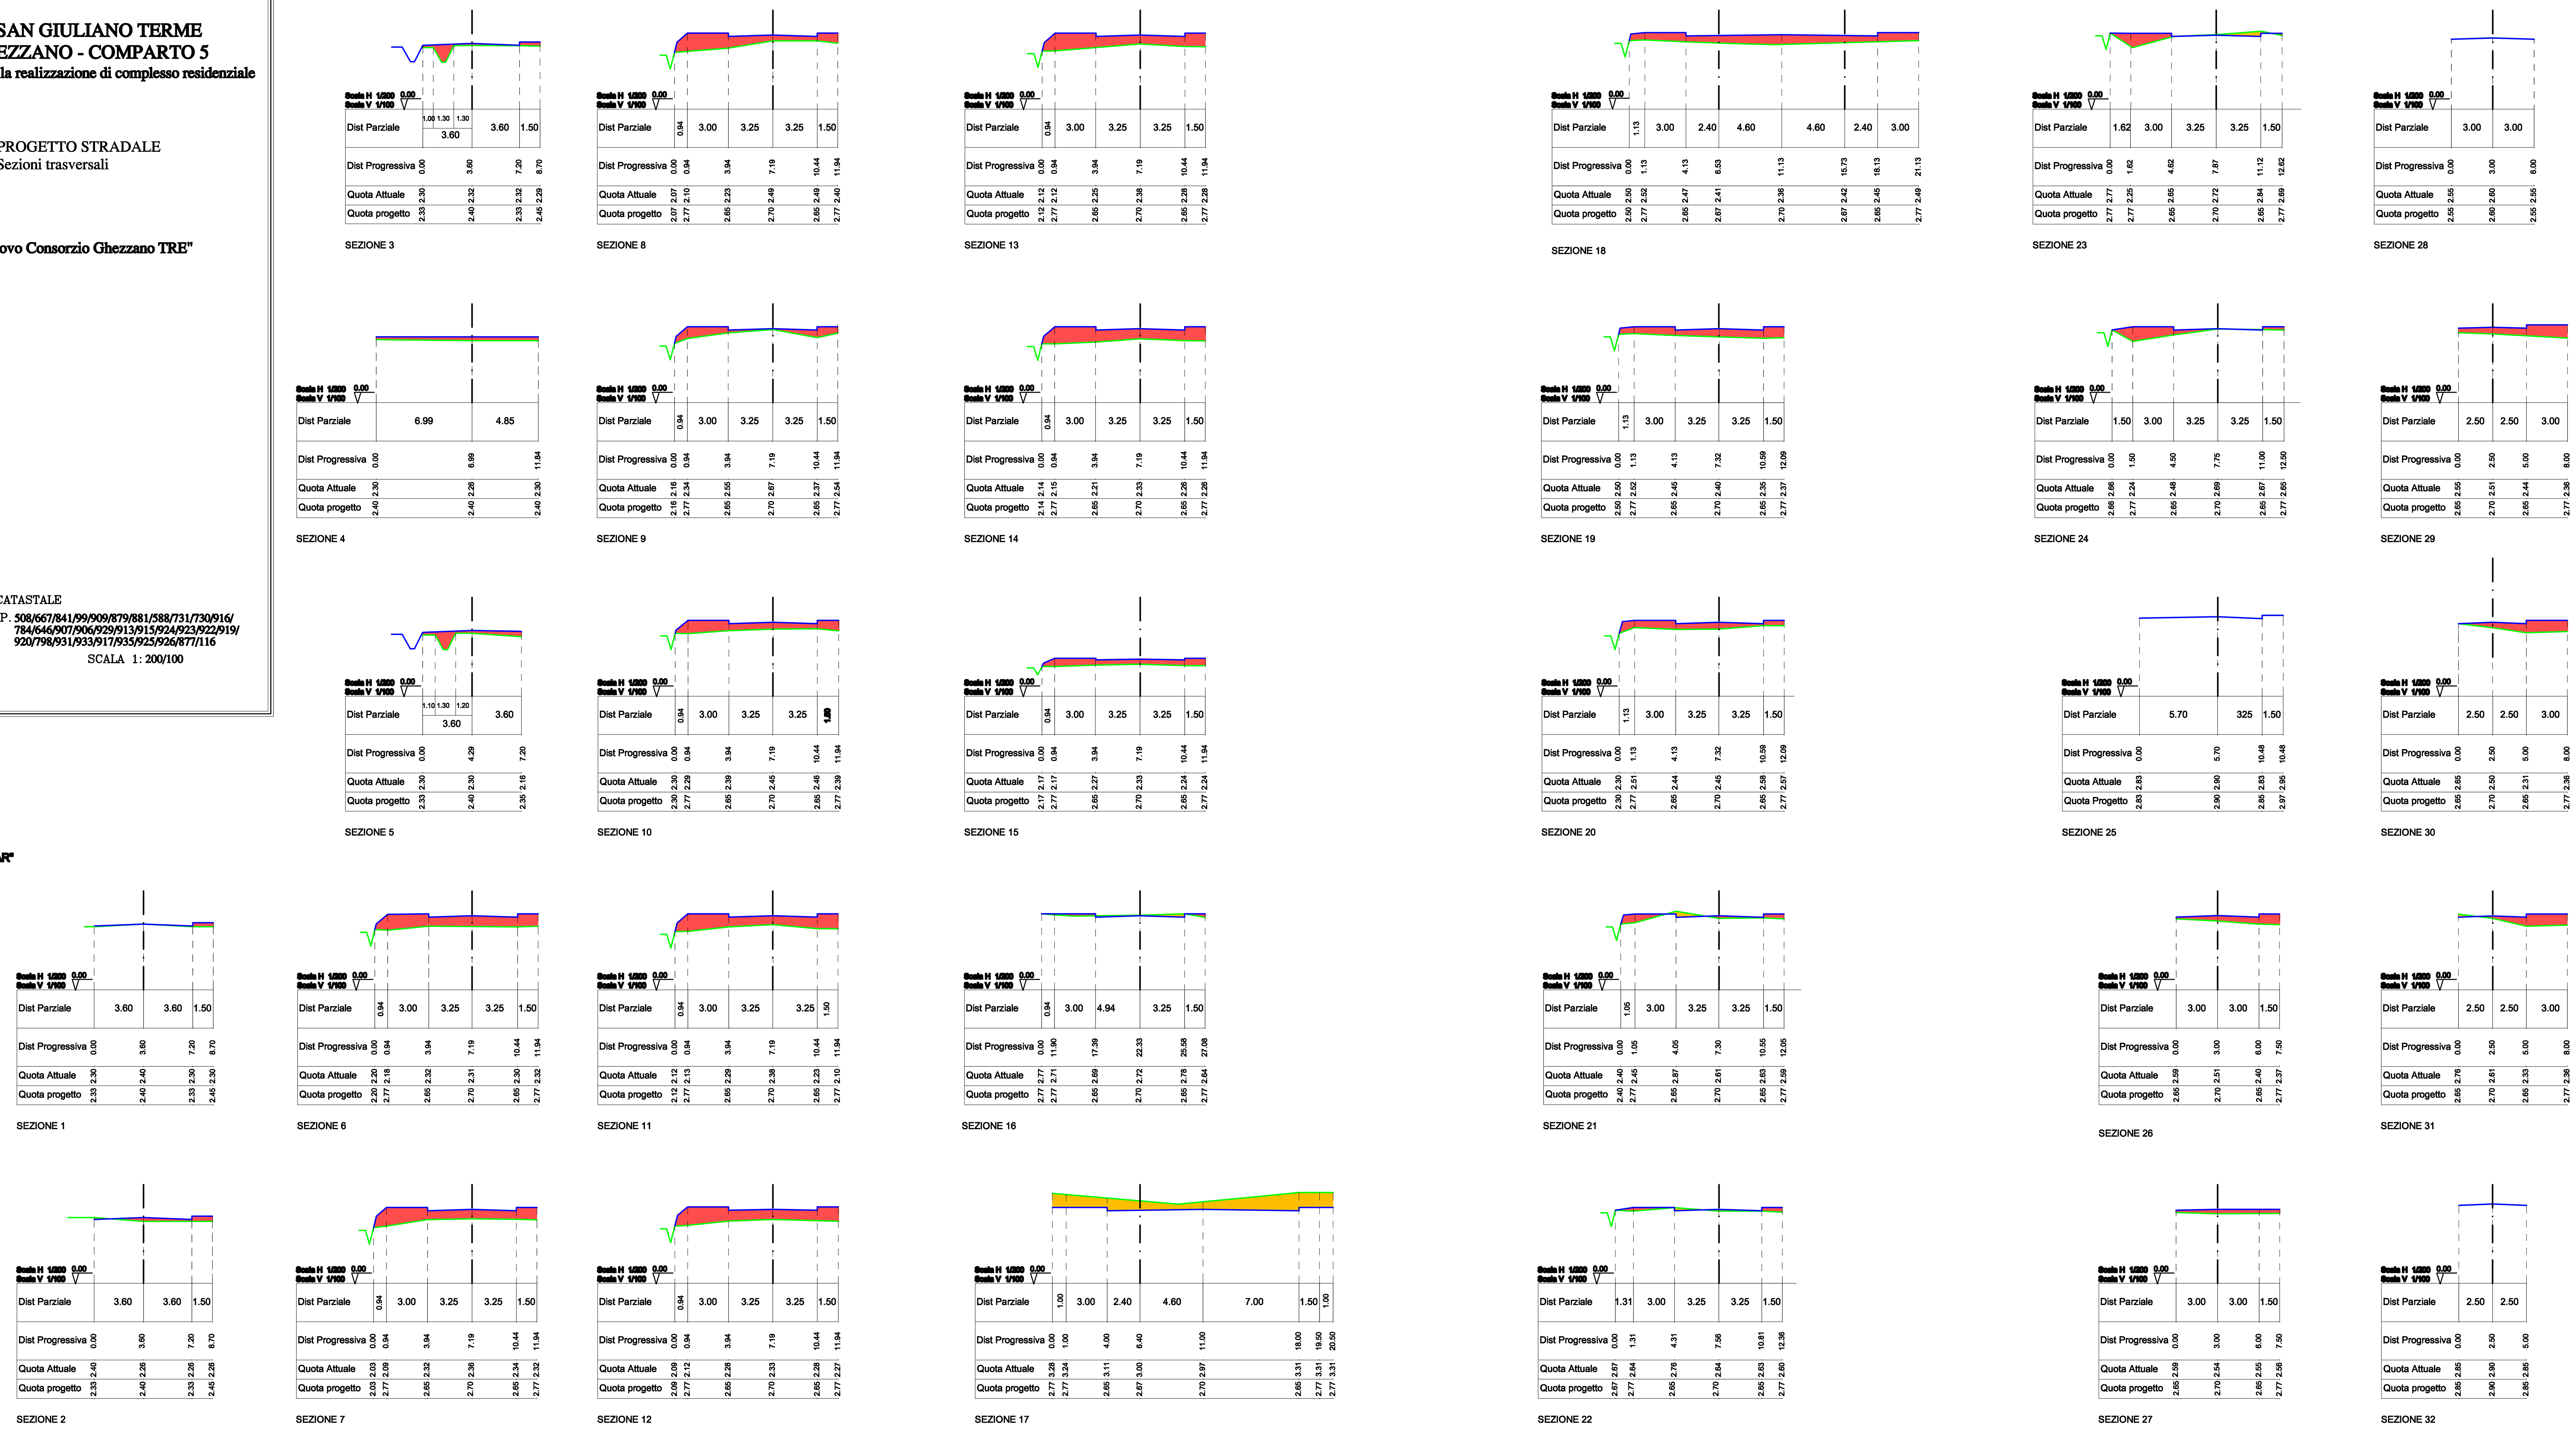

Scala H 1/200 — Scala V 1/100 — 0.00 (all sections)

SEZIONE 1 — Dist Parziale: 3.60, 3.60, 1.50

Dist Progressiva	0.00	3.60	7.20	8.70
Quota Attuale	2.30	2.40	2.30	2.30
Quota progetto	2.33	2.40	2.33	2.45

SEZIONE 2 — Dist Parziale: 3.60, 3.60, 1.50

Dist Progressiva	0.00	3.60	7.20	8.70
Quota Attuale	2.40	2.26	2.26	2.26
Quota progetto	2.33	2.40	2.33	2.45

SEZIONE 3 — Dist Parziale: 1.00, 1.30, 1.30 (3.60), 3.60, 1.50

Dist Progressiva	0.00	3.60	7.20	8.70
Quota Attuale	2.30	2.32	2.32	2.29
Quota progetto	2.33	2.40	2.33	2.45

SEZIONE 4 — Dist Parziale: 6.99, 4.85

Dist Progressiva	0.00	6.99	11.84
Quota Attuale	2.30	2.26	2.30
Quota progetto	2.40	2.40	2.40

SEZIONE 5 — Dist Parziale: 1.10, 1.30, 1.20 (3.60), 3.60

Dist Progressiva	0.00	4.29	7.20
Quota Attuale	2.30	2.30	2.16
Quota progetto	2.33	2.40	2.35

SEZIONE 6 — Dist Parziale: 0.94, 3.00, 3.25, 3.25, 1.50

Dist Progressiva	0.00	0.94	3.94	7.19	10.44	11.94
Quota Attuale	2.20	2.18	2.32	2.31	2.30	2.32
Quota progetto	2.20	2.77	2.65	2.70	2.65	2.77

SEZIONE 7 — Dist Parziale: 0.94, 3.00, 3.25, 3.25, 1.50

Dist Progressiva	0.00	0.94	3.94	7.19	10.44	11.94
Quota Attuale	2.03	2.09	2.32	2.36	2.34	2.32
Quota progetto	2.03	2.77	2.65	2.70	2.65	2.77

SEZIONE 8 — Dist Parziale: 0.94, 3.00, 3.25, 3.25, 1.50

Dist Progressiva	0.00	0.94	3.94	7.19	10.44	11.94
Quota Attuale	2.07	2.10	2.23	2.49	2.49	2.40
Quota progetto	2.07	2.77	2.65	2.70	2.65	2.77

SEZIONE 9 — Dist Parziale: 0.94, 3.00, 3.25, 3.25, 1.50

Dist Progressiva	0.00	0.94	3.94	7.19	10.44	11.94
Quota Attuale	2.16	2.34	2.55	2.67	2.37	2.54
Quota progetto	2.16	2.77	2.65	2.70	2.65	2.77

SEZIONE 10 — Dist Parziale: 0.94, 3.00, 3.25, 3.25, 1.50

Dist Progressiva	0.00	0.94	3.94	7.19	10.44	11.94
Quota Attuale	2.30	2.29	2.39	2.45	2.46	2.39
Quota progetto	2.30	2.77	2.65	2.70	2.65	2.77

SEZIONE 11 — Dist Parziale: 0.94, 3.00, 3.25, 3.25, 1.50

Dist Progressiva	0.00	0.94	3.94	7.19	10.44	11.94
Quota Attuale	2.12	2.13	2.29	2.38	2.23	2.10
Quota progetto	2.12	2.77	2.65	2.70	2.65	2.77

SEZIONE 12 — Dist Parziale: 0.94, 3.00, 3.25, 3.25, 1.50

Dist Progressiva	0.00	0.94	3.94	7.19	10.44	11.94
Quota Attuale	2.09	2.12	2.28	2.33	2.28	2.27
Quota progetto	2.09	2.77	2.65	2.70	2.65	2.77

SEZIONE 13 — Dist Parziale: 0.94, 3.00, 3.25, 3.25, 1.50

Dist Progressiva	0.00	0.94	3.94	7.19	10.44	11.94
Quota Attuale	2.12	2.12	2.25	2.38	2.28	2.28
Quota progetto	2.12	2.77	2.65	2.70	2.65	2.77

SEZIONE 14 — Dist Parziale: 0.94, 3.00, 3.25, 3.25, 1.50

Dist Progressiva	0.00	0.94	3.94	7.19	10.44	11.94
Quota Attuale	2.14	2.15	2.21	2.33	2.26	2.26
Quota progetto	2.14	2.77	2.65	2.70	2.65	2.77

SEZIONE 15 — Dist Parziale: 0.94, 3.00, 3.25, 3.25, 1.50

Dist Progressiva	0.00	0.94	3.94	7.19	10.44	11.94
Quota Attuale	2.17	2.17	2.27	2.33	2.24	2.24
Quota progetto	2.17	2.77	2.65	2.70	2.65	2.77

SEZIONE 16 — Dist Parziale: 0.94, 3.00, 4.94, 3.25, 1.50

Dist Progressiva	0.00	11.90	17.39	22.33	25.58	27.08
Quota Attuale	2.77	2.71	2.69	2.72	2.78	2.64
Quota progetto	2.77	2.77	2.65	2.70	2.65	2.77

SEZIONE 17 — Dist Parziale: 1.00, 3.00, 2.40, 4.60, 7.00, 1.50, 1.00

Dist Progressiva	0.00	1.00	4.00	6.40	11.00	18.00	19.50	20.50
Quota Attuale	3.28	3.24	3.11	3.00	2.97	3.31	3.31	3.31
Quota progetto	2.77	2.77	2.65	2.67	2.70	2.65	2.77	2.77

SEZIONE 18 — Dist Parziale: 1.13, 3.00, 2.40, 4.60, 4.60, 2.40, 3.00

Dist Progressiva	0.00	1.13	4.13	6.53	11.13	15.73	18.13	21.13
Quota Attuale	2.50	2.52	2.47	2.41	2.36	2.42	2.45	2.49
Quota progetto	2.50	2.77	2.65	2.67	2.70	2.67	2.65	2.77

SEZIONE 19 — Dist Parziale: 1.13, 3.00, 3.25, 3.25, 1.50

Dist Progressiva	0.00	1.13	4.13	7.32	10.59	12.09
Quota Attuale	2.50	2.52	2.45	2.40	2.35	2.37
Quota progetto	2.50	2.77	2.65	2.70	2.65	2.77

SEZIONE 20 — Dist Parziale: 1.13, 3.00, 3.25, 3.25, 1.50

Dist Progressiva	0.00	1.13	4.13	7.32	10.59	12.09
Quota Attuale	2.30	2.51	2.44	2.45	2.58	2.57
Quota progetto	2.30	2.77	2.65	2.70	2.65	2.77

SEZIONE 21 — Dist Parziale: 1.05, 3.00, 3.25, 3.25, 1.50

Dist Progressiva	0.00	1.05	4.05	7.30	10.55	12.05
Quota Attuale	2.40	2.45	2.87	2.61	2.63	2.59
Quota progetto	2.40	2.77	2.65	2.70	2.65	2.77

SEZIONE 22 — Dist Parziale: 1.31, 3.00, 3.25, 3.25, 1.50

Dist Progressiva	0.00	1.31	4.31	7.56	10.81	12.36
Quota Attuale	2.67	2.64	2.76	2.64	2.63	2.60
Quota progetto	2.67	2.77	2.65	2.70	2.65	2.77

SEZIONE 23 — Dist Parziale: 1.62, 3.00, 3.25, 3.25, 1.50

Dist Progressiva	0.00	1.62	4.62	7.87	11.12	12.62
Quota Attuale	2.77	2.25	2.65	2.72	2.84	2.69
Quota progetto	2.77	2.77	2.65	2.70	2.65	2.77

SEZIONE 24 — Dist Parziale: 1.50, 3.00, 3.25, 3.25, 1.50

Dist Progressiva	0.00	1.50	4.50	7.75	11.00	12.50
Quota Attuale	2.66	2.24	2.48	2.69	2.67	2.65
Quota progetto	2.66	2.77	2.65	2.70	2.65	2.77

SEZIONE 25 — Dist Parziale: 5.70, 325, 1.50

Dist Progressiva	0.00	5.70	10.48	10.48
Quota Attuale	2.83	2.90	2.83	2.95
Quota Progetto	2.83	2.90	2.85	2.97

SEZIONE 26 — Dist Parziale: 3.00, 3.00, 1.50

Dist Progressiva	0.00	3.00	6.00	7.50
Quota Attuale	2.59	2.51	2.40	2.37
Quota progetto	2.65	2.70	2.65	2.77

SEZIONE 27 — Dist Parziale: 3.00, 3.00, 1.50

Dist Progressiva	0.00	3.00	6.00	7.50
Quota Attuale	2.59	2.54	2.55	2.56
Quota progetto	2.65	2.70	2.65	2.77

SEZIONE 28 — Dist Parziale: 3.00, 3.00

Dist Progressiva	0.00	3.00	6.00
Quota Attuale	2.55	2.60	2.55
Quota progetto	2.55	2.60	2.55

SEZIONE 29 — Dist Parziale: 2.50, 2.50, 3.00

Dist Progressiva	0.00	2.50	5.00	8.00
Quota Attuale	2.55	2.51	2.44	2.36
Quota progetto	2.65	2.70	2.65	2.77

SEZIONE 30 — Dist Parziale: 2.50, 2.50, 3.00

Dist Progressiva	0.00	2.50	5.00	8.00
Quota Attuale	2.65	2.50	2.31	2.36
Quota progetto	2.65	2.70	2.65	2.77

SEZIONE 31 — Dist Parziale: 2.50, 2.50, 3.00

Dist Progressiva	0.00	2.50	5.00	8.00
Quota Attuale	2.76	2.61	2.33	2.36
Quota progetto	2.65	2.70	2.65	2.77

SEZIONE 32 — Dist Parziale: 2.50, 2.50

Dist Progressiva	0.00	2.50	5.00
Quota Attuale	2.85	2.90	2.85
Quota progetto	2.85	2.90	2.85