TAVOLA
3

Studio Tecnico Pistelli ed Associati
S.GIULIANO T. V.LO VECCHIO OSPIZIO,2/A TEL.050/81.86.03
FAX 050/81.89.09

COMUNE DI SAN GIULIANO TERME
UTOE 34 - GHEZZANO - COMPARTO 5
Piano di Lottizzazione per la realizzazione di complesso residenziale

DENOMINAZIONE: Rilievo Plano-altimetrico

RICHIEDENTI: "Nuovo Consorzio Ghezzano TRE"

IDENTIFICAZIONE CATASTALE
FG. 88 MAPP. 508/667/841/99/909/879/881/588/731/730/916/784/646/907/906/929/913/915/924/923/922/919/920/798/931/933/917/935/925/926/877/116
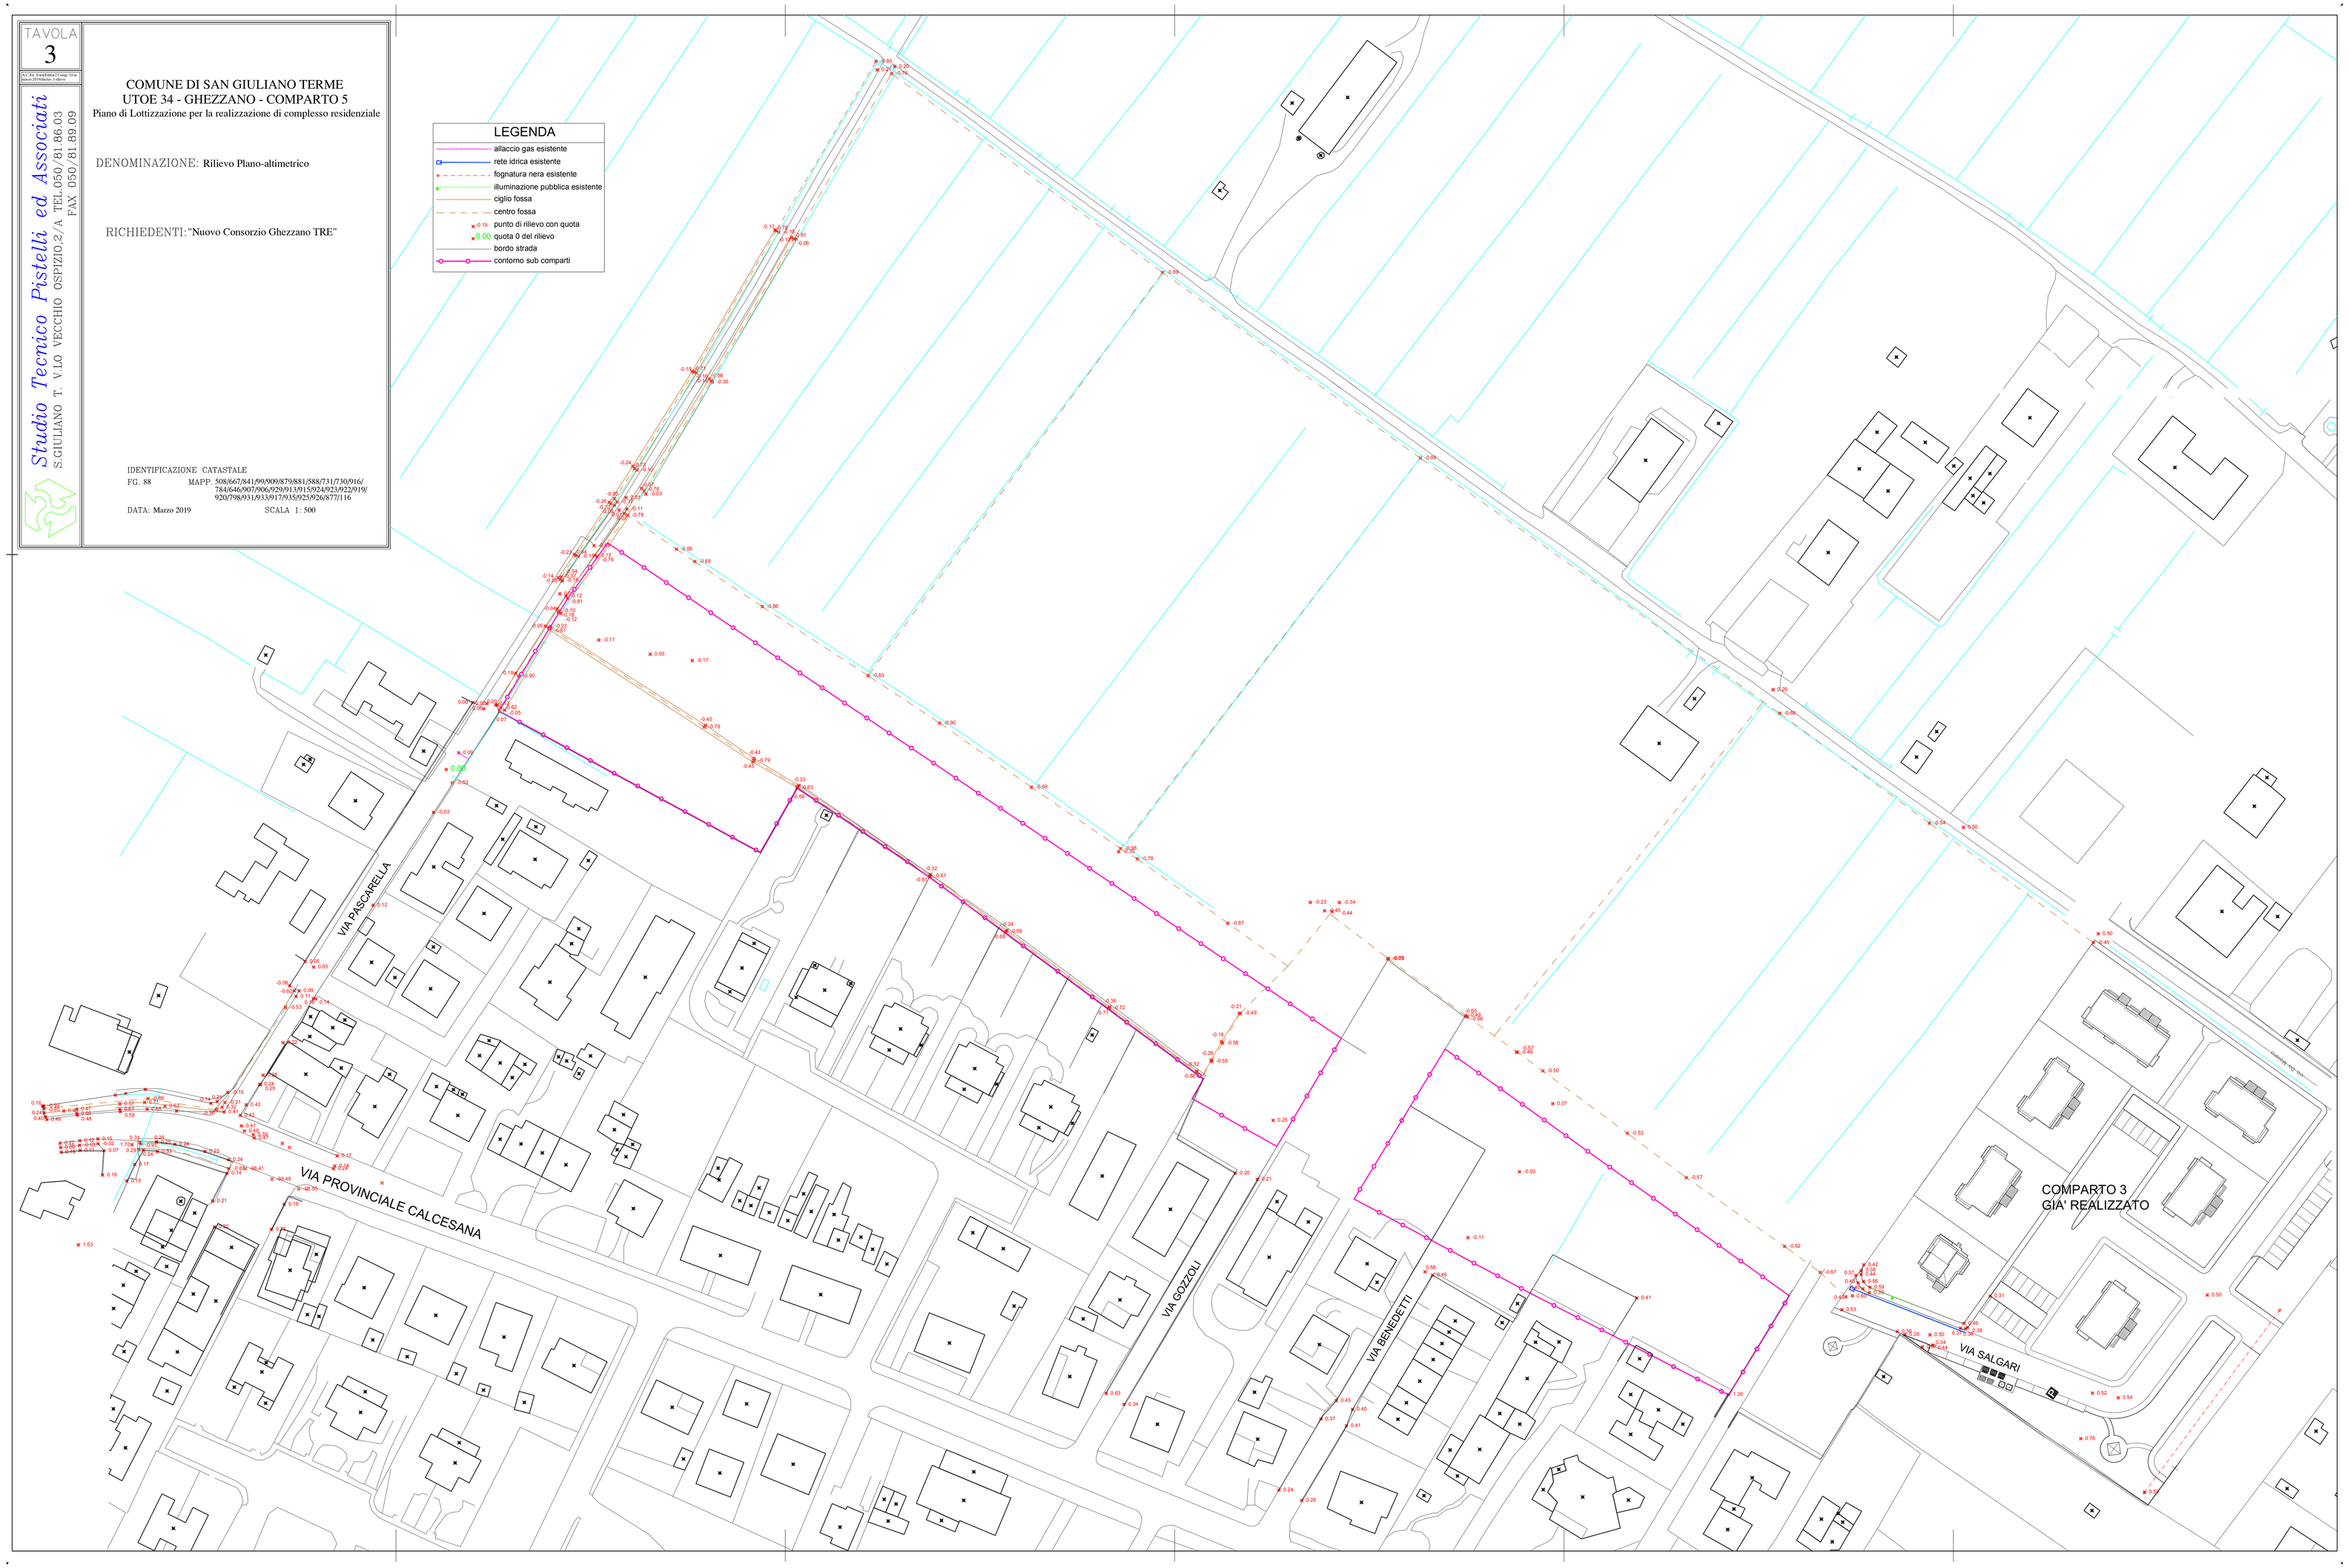
DATA: Marzo 2019 SCALA 1: 500