

Studio Associato Geometri Giorgi & Bonanni  
Geom. Davide Giorgi - Geom. Federico Bonanni  
Via di Cafaggio, 19 - 56010 Arese (PI)  
Tel. 050 862785 - Fax 050 862806  
E-Mail: davide@studiogeometri.com  
E-Mail: federico@studiogeometri.com  
Partita IVA 01943840505

TAVOLA  
P.d.R.  
7 bis

Progettisti: ARCH. SIMONE CARRAI - GEOM. DAVIDE GIORGI - GEOM. VITTORIO TOCCAFONDO  
Collaboratore: GEOM. FEDERICO BONANNI

### COMUNE DI SAN GIULIANO TERME



Oggetto: PIANO DI RECUPERO DI INIZIATIVA PRIVATA INTERNO AL COMPARTO 104 SUB-COMPARTO 2  
Ubicazione: Madonna dell'Acqua - Via San Jacopo, Via delle Palanche, Via del Gelso  
Proprietà: Cuppoletti Tiziano e Cuppoletti Patrizia



Titolo: Schema smaltimento liquami  
data: Luglio 2019  
SCALA: 1:100

Di Proprietà  
I Connettenti


### PARTICOLARE FILTRO PERCOLATORE

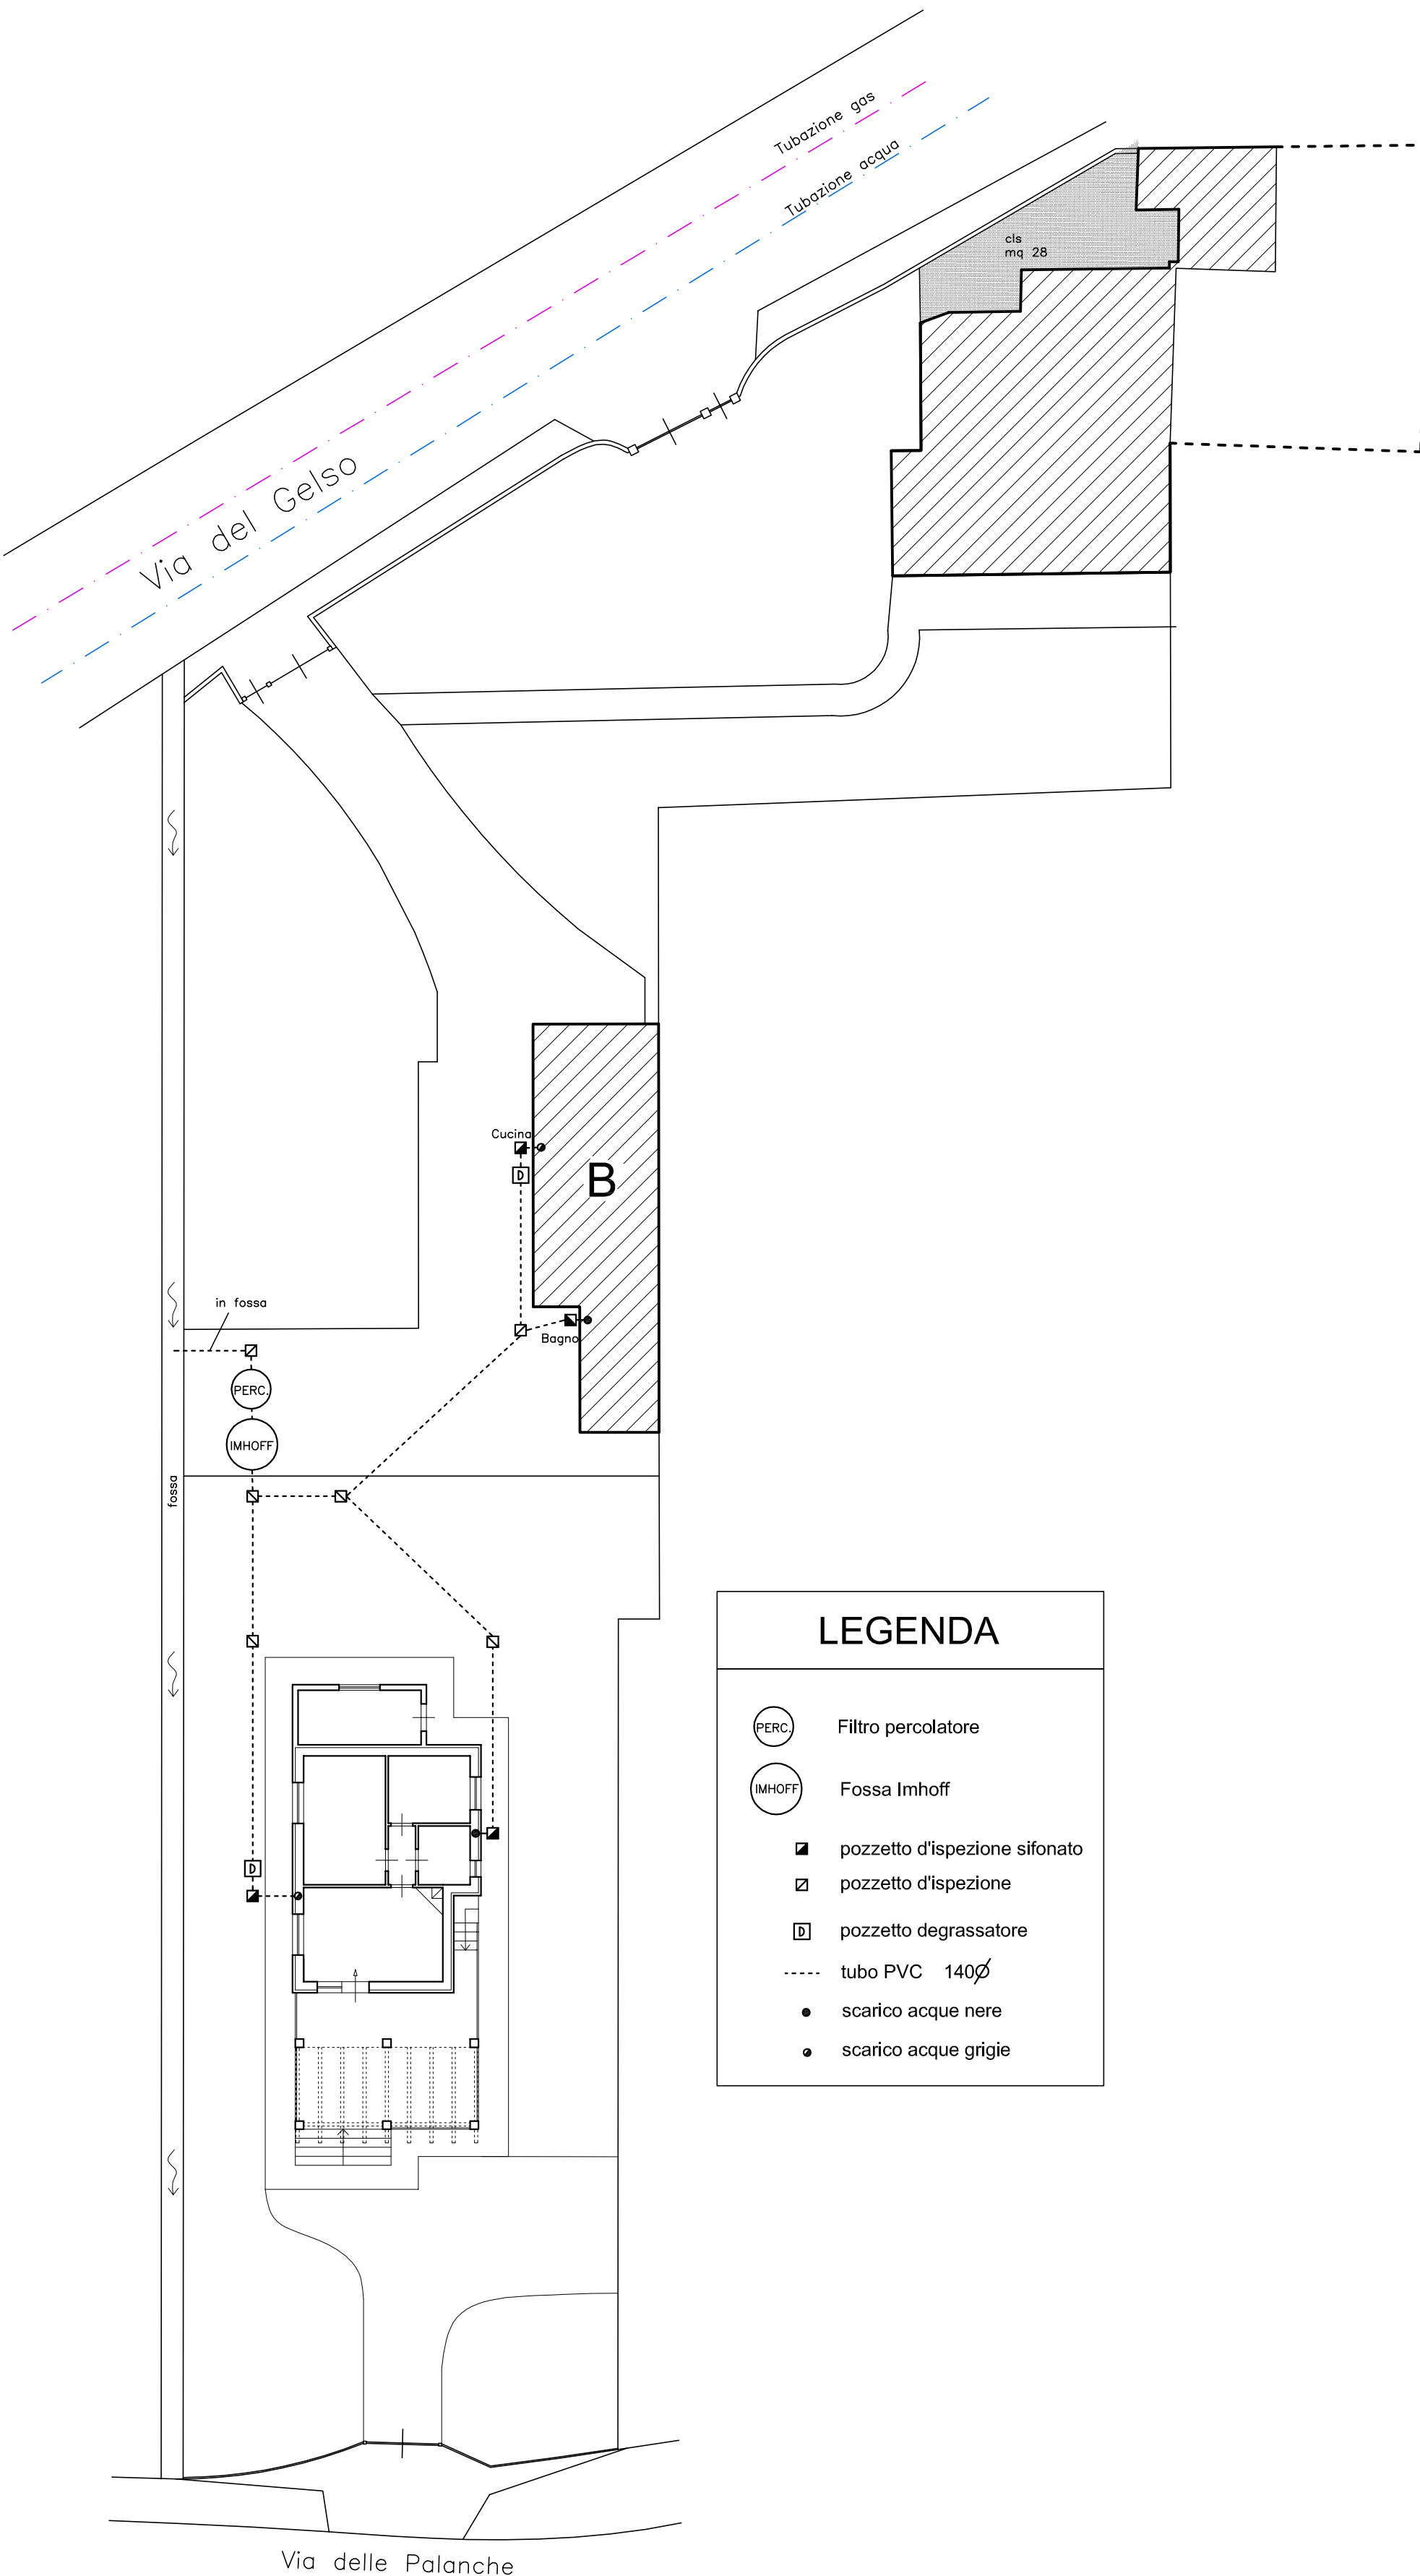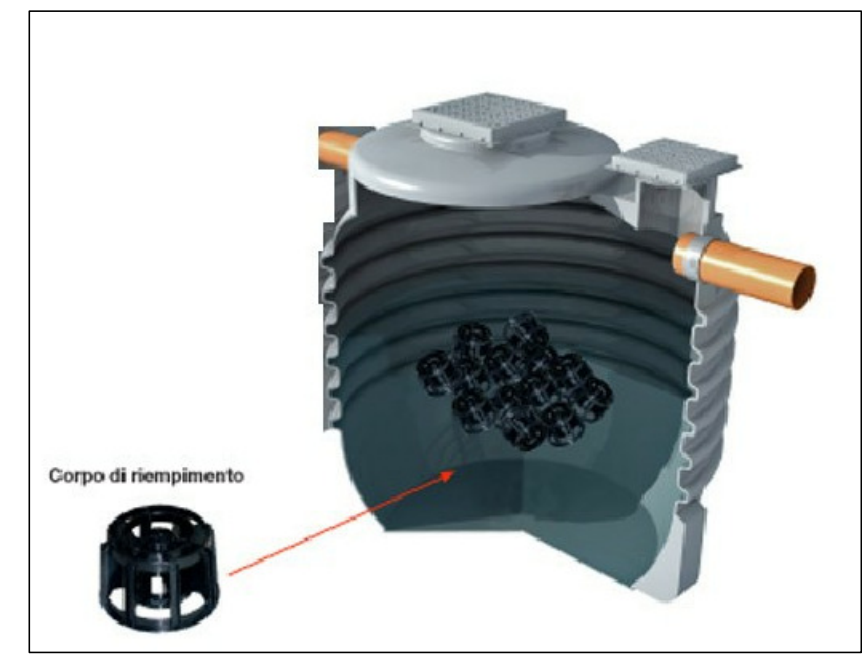


SCHEMA SMALTIMENTO LIQUAMI  
Scala 1:200

### PARTICOLARI SCALA 1:10


#### SCHEMA DEL "T" DI ISPEZIONE E POZZETTO

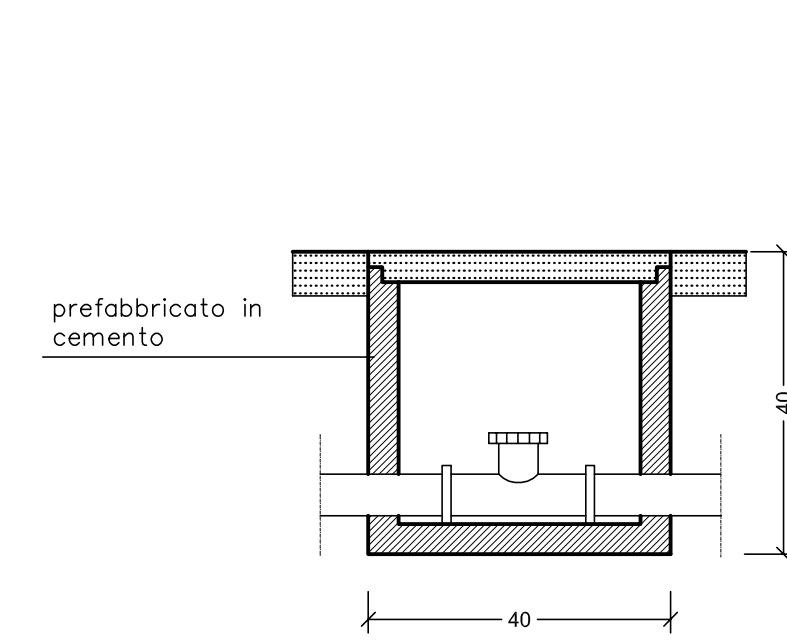

#### SCHEMA DEL POZZETTO DI ISPEZIONE ALLE COLONNE DI SCARICO

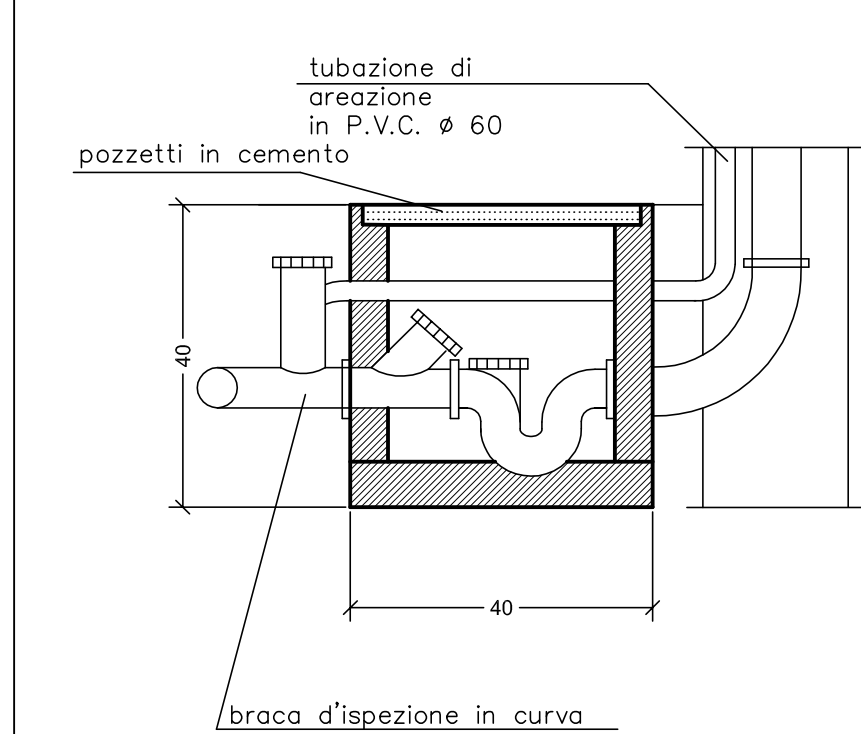

#### PARTICOLARE POZZETTO DEGRASSATORE

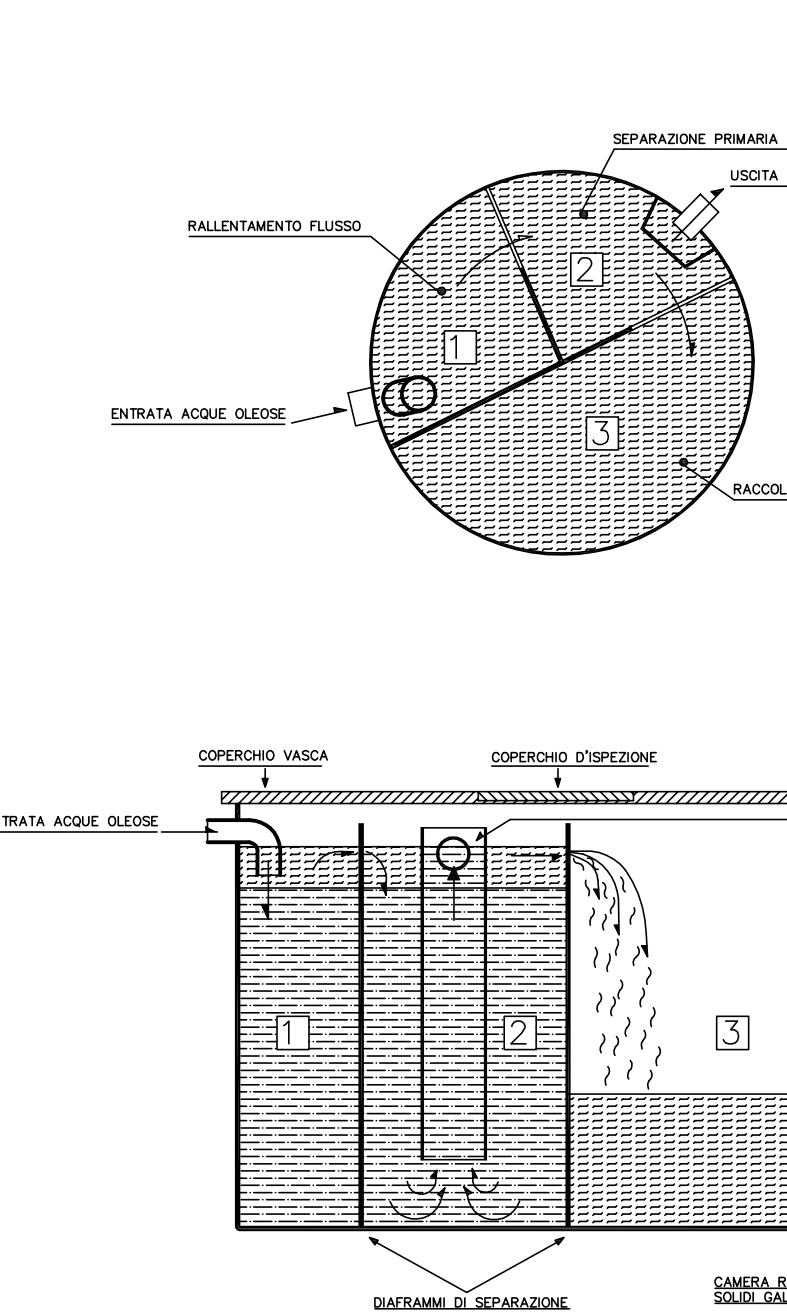

#### PARTICOLARE FOSSA IMHOFF

