


COMUNE di
SAN GIULIANO TERME

PERMESSO A COSTRUIRE
INTERVENTI DI
MANUTENZIONE
STRAORDINARIA E
ADEGUAMENTO
FUNZIONALE

di porzione di edificio sito in
Via Giosuè Carducci 13
Loc. La fontina, 56017 Ghezzano

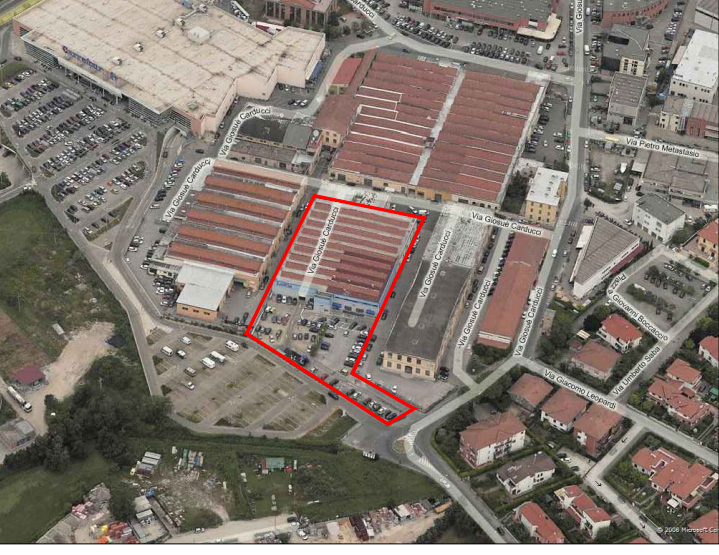

Proprietà:
TIEMME IMMOBILIARE s.r.l. via Santa Maria n°75, c.a.p 56123 Pisa (PI)

Progetto architettonico, strutture, impianti, sicurezza, DL

CRISTOFANO ARCHITETTO
Arch. Beniamino CRISTOFANO
Via A. Moro 15 - 56121 Pisa
tel. 050/9914050 fax 050/9914064
e-mail: posta@cristofanoarchitettura.it

CREALINK srl
Ing. Giovandomenico CARIDI
Via A. Moro 15 - 56121 Pisa
tel. 050/9914050 fax 050/9914064
e-mail: g.caridi@crealink.it

COLLABORATORI:
Arch. Graziano CAMELIA
Ing. Maurizio CARBONE
Geom. Paolo GAVINA
Arch. Alessandro LUZZETTI


Oggetto : STATO ATTUALE

Planimetria generale
Sezioni stradali


NOVEMBRE 2021

TAV.


02

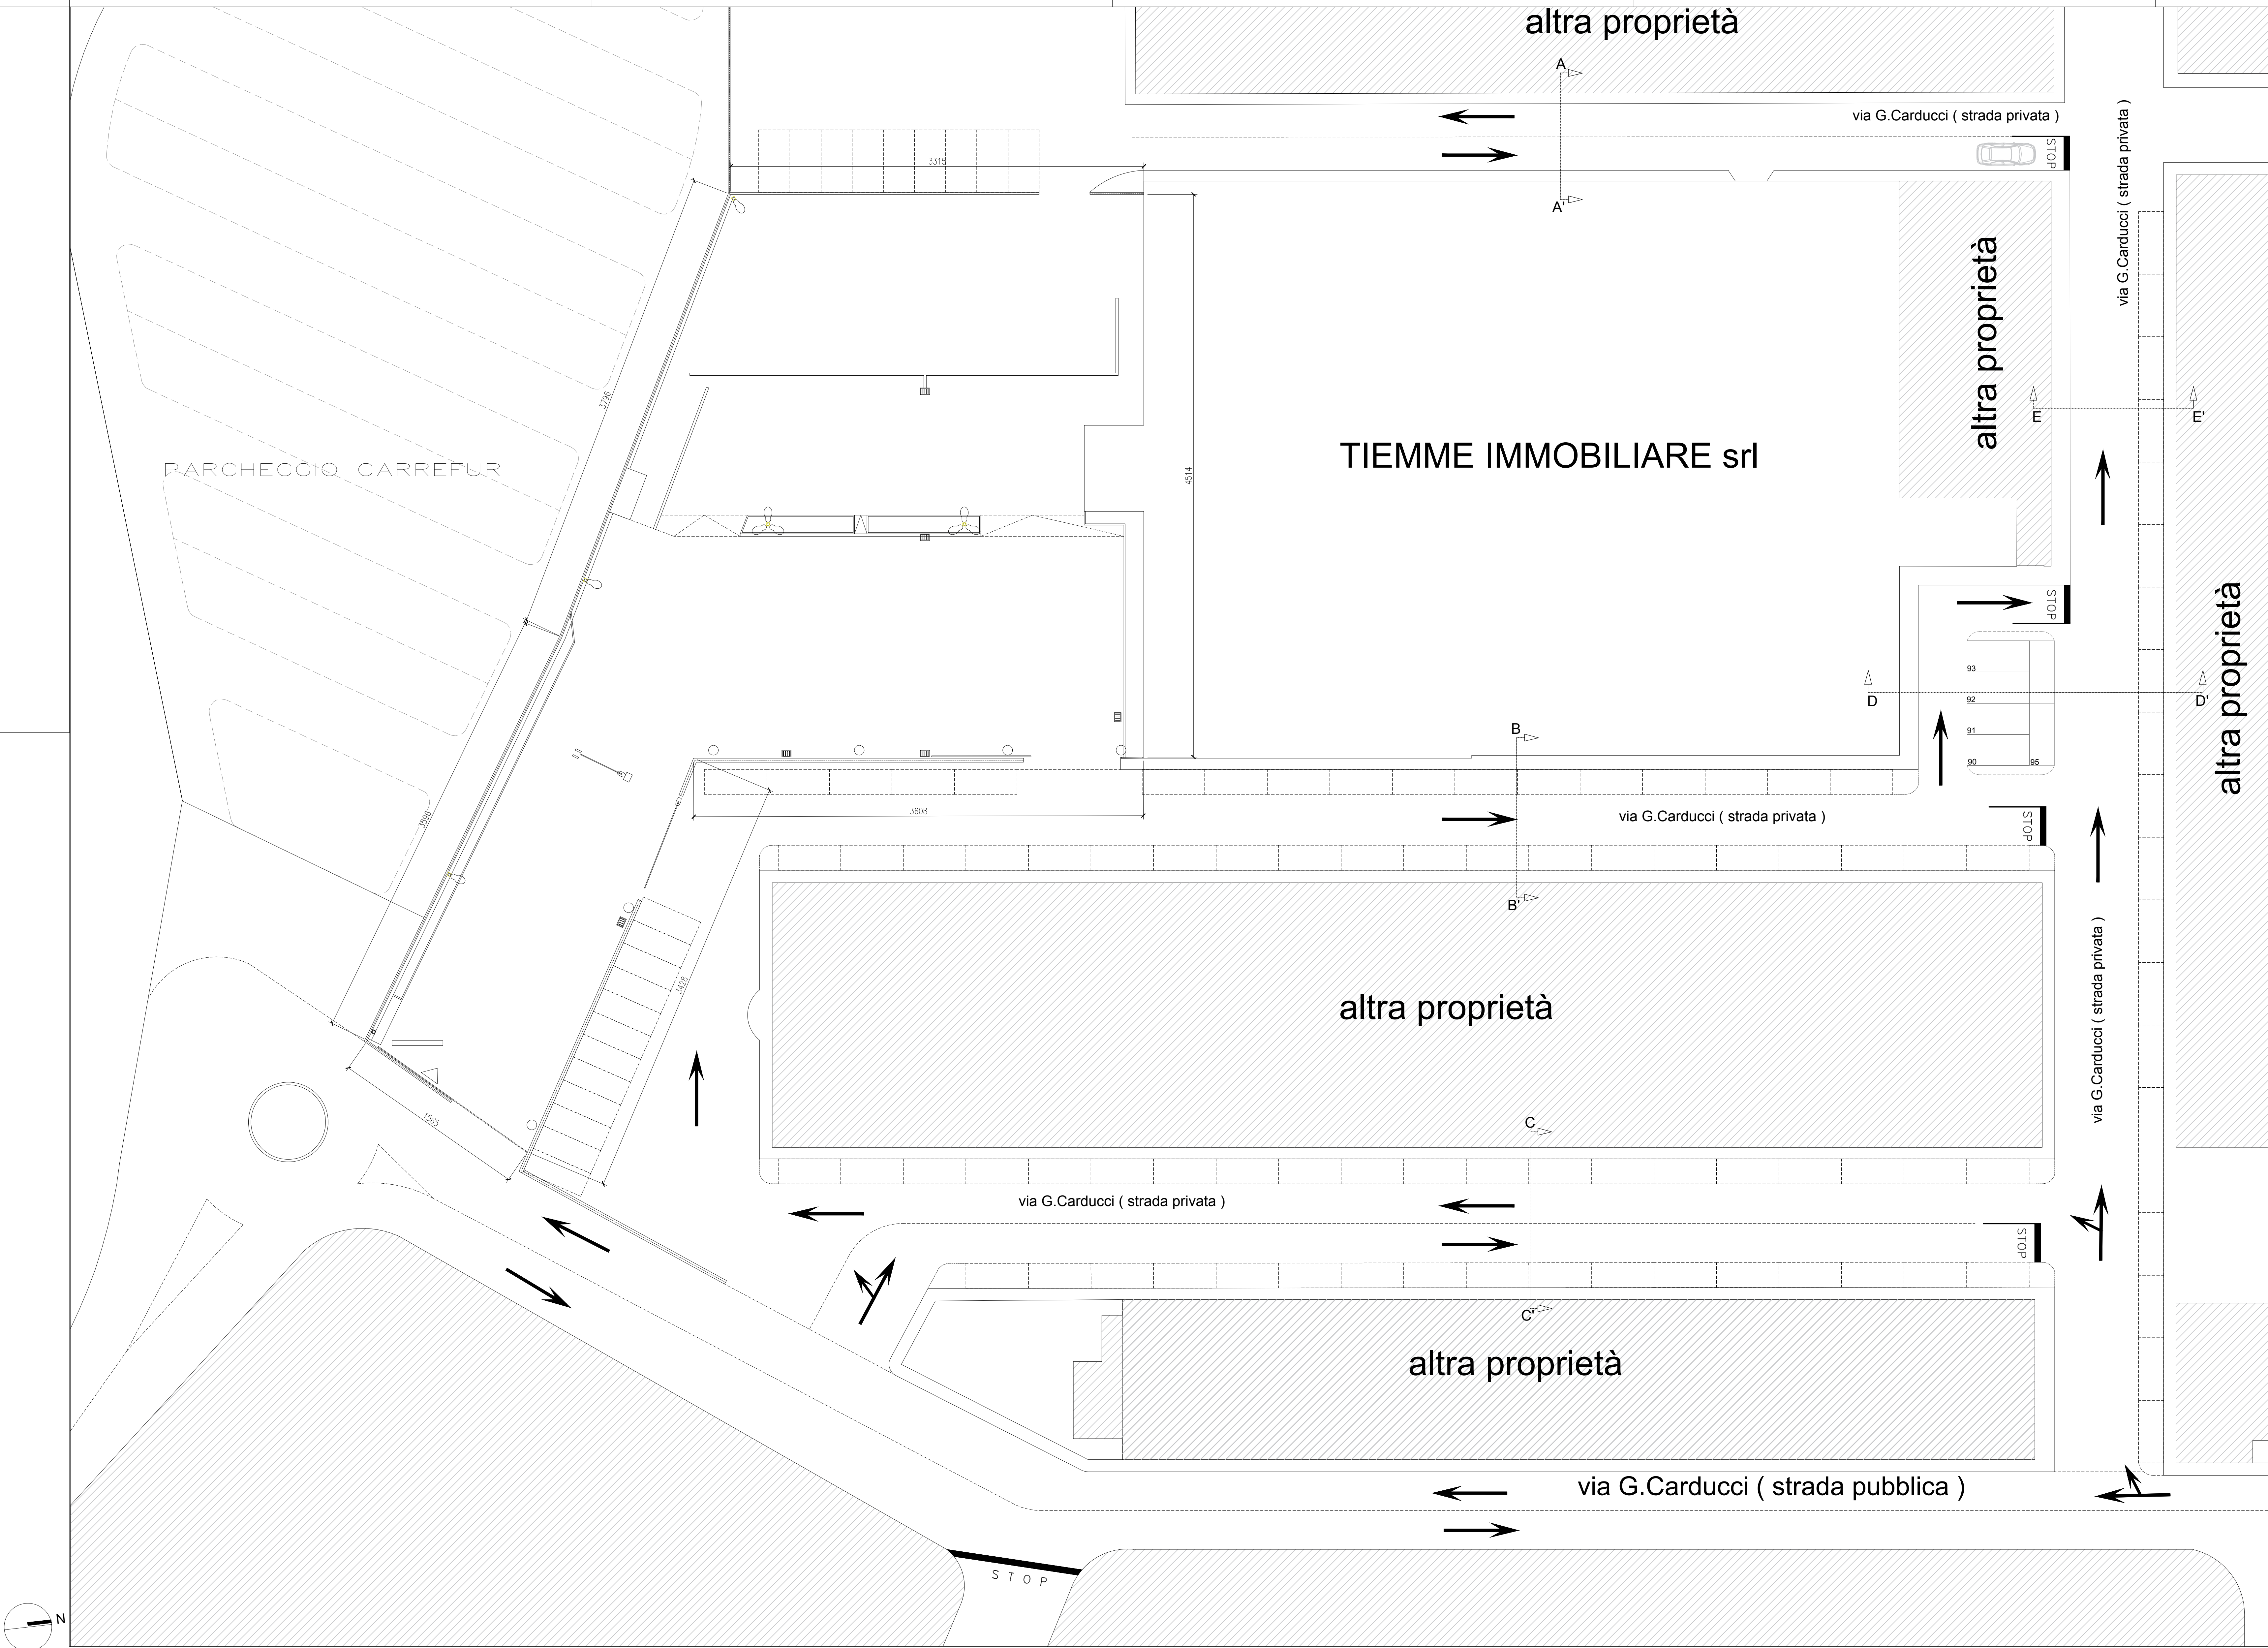


PLANIMETRIA STATO ATTUALE SCALA 1:200

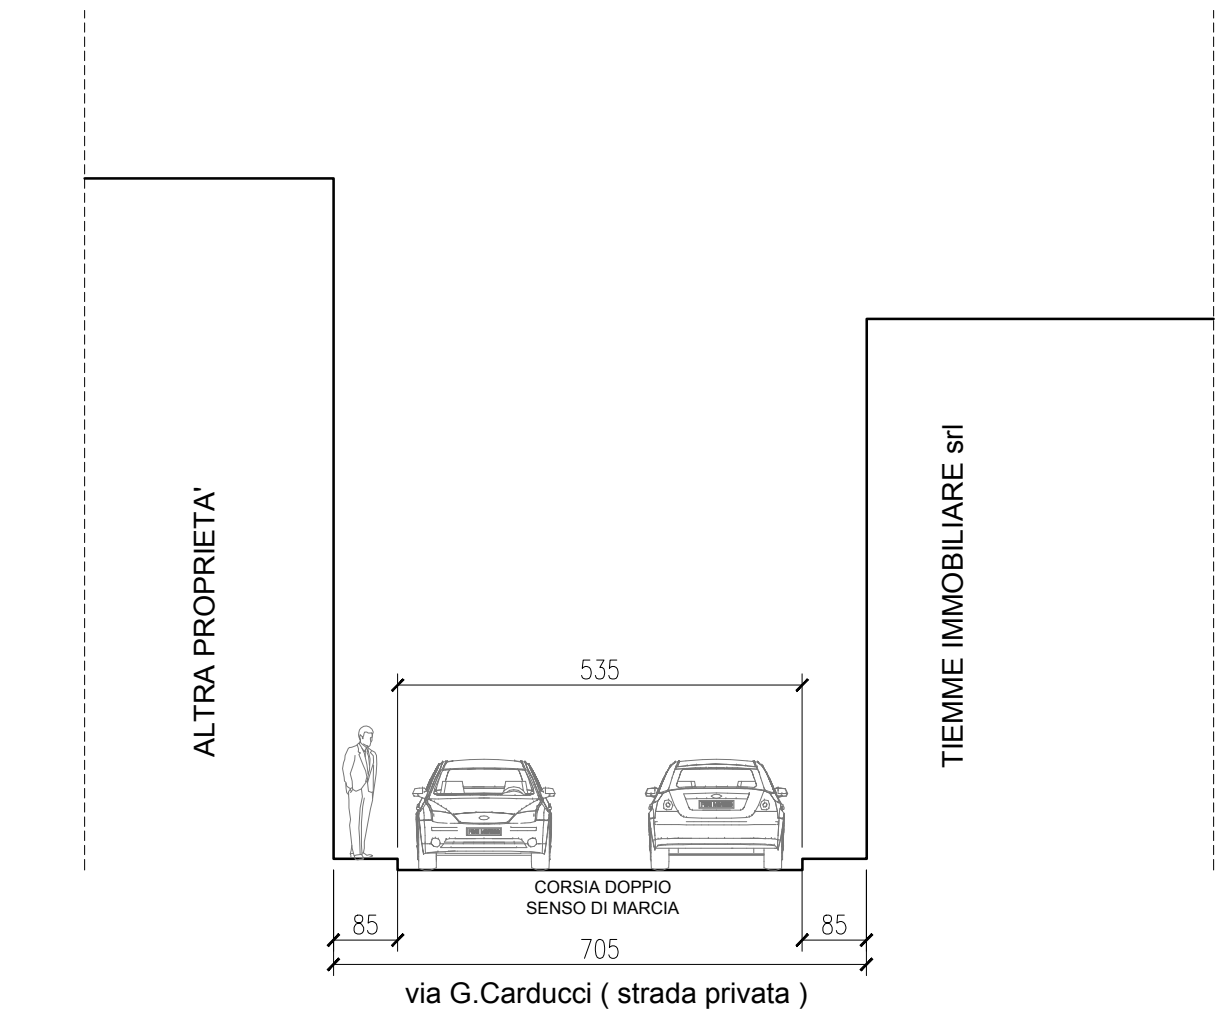


SEZIONE AA' STATO ATTUALE 1:100

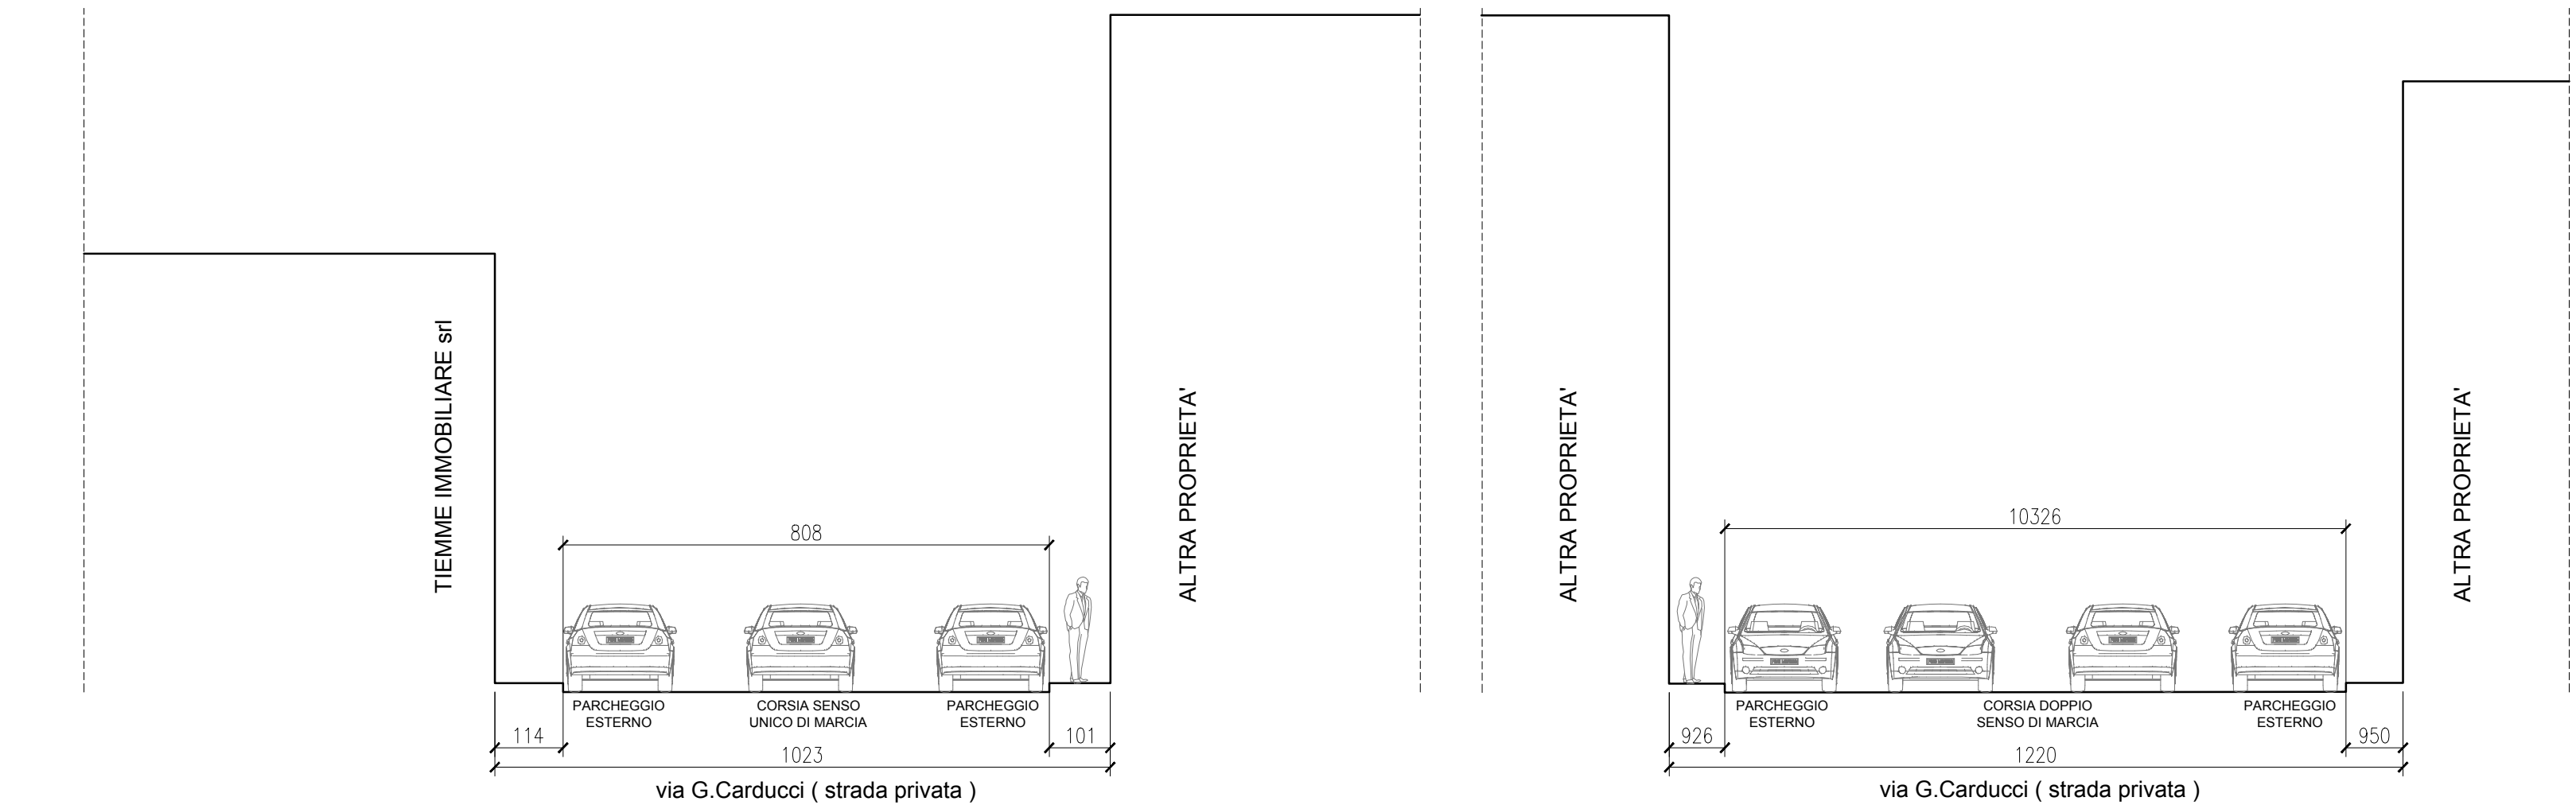

SEZIONE BB' STATO ATTUALE 1:100

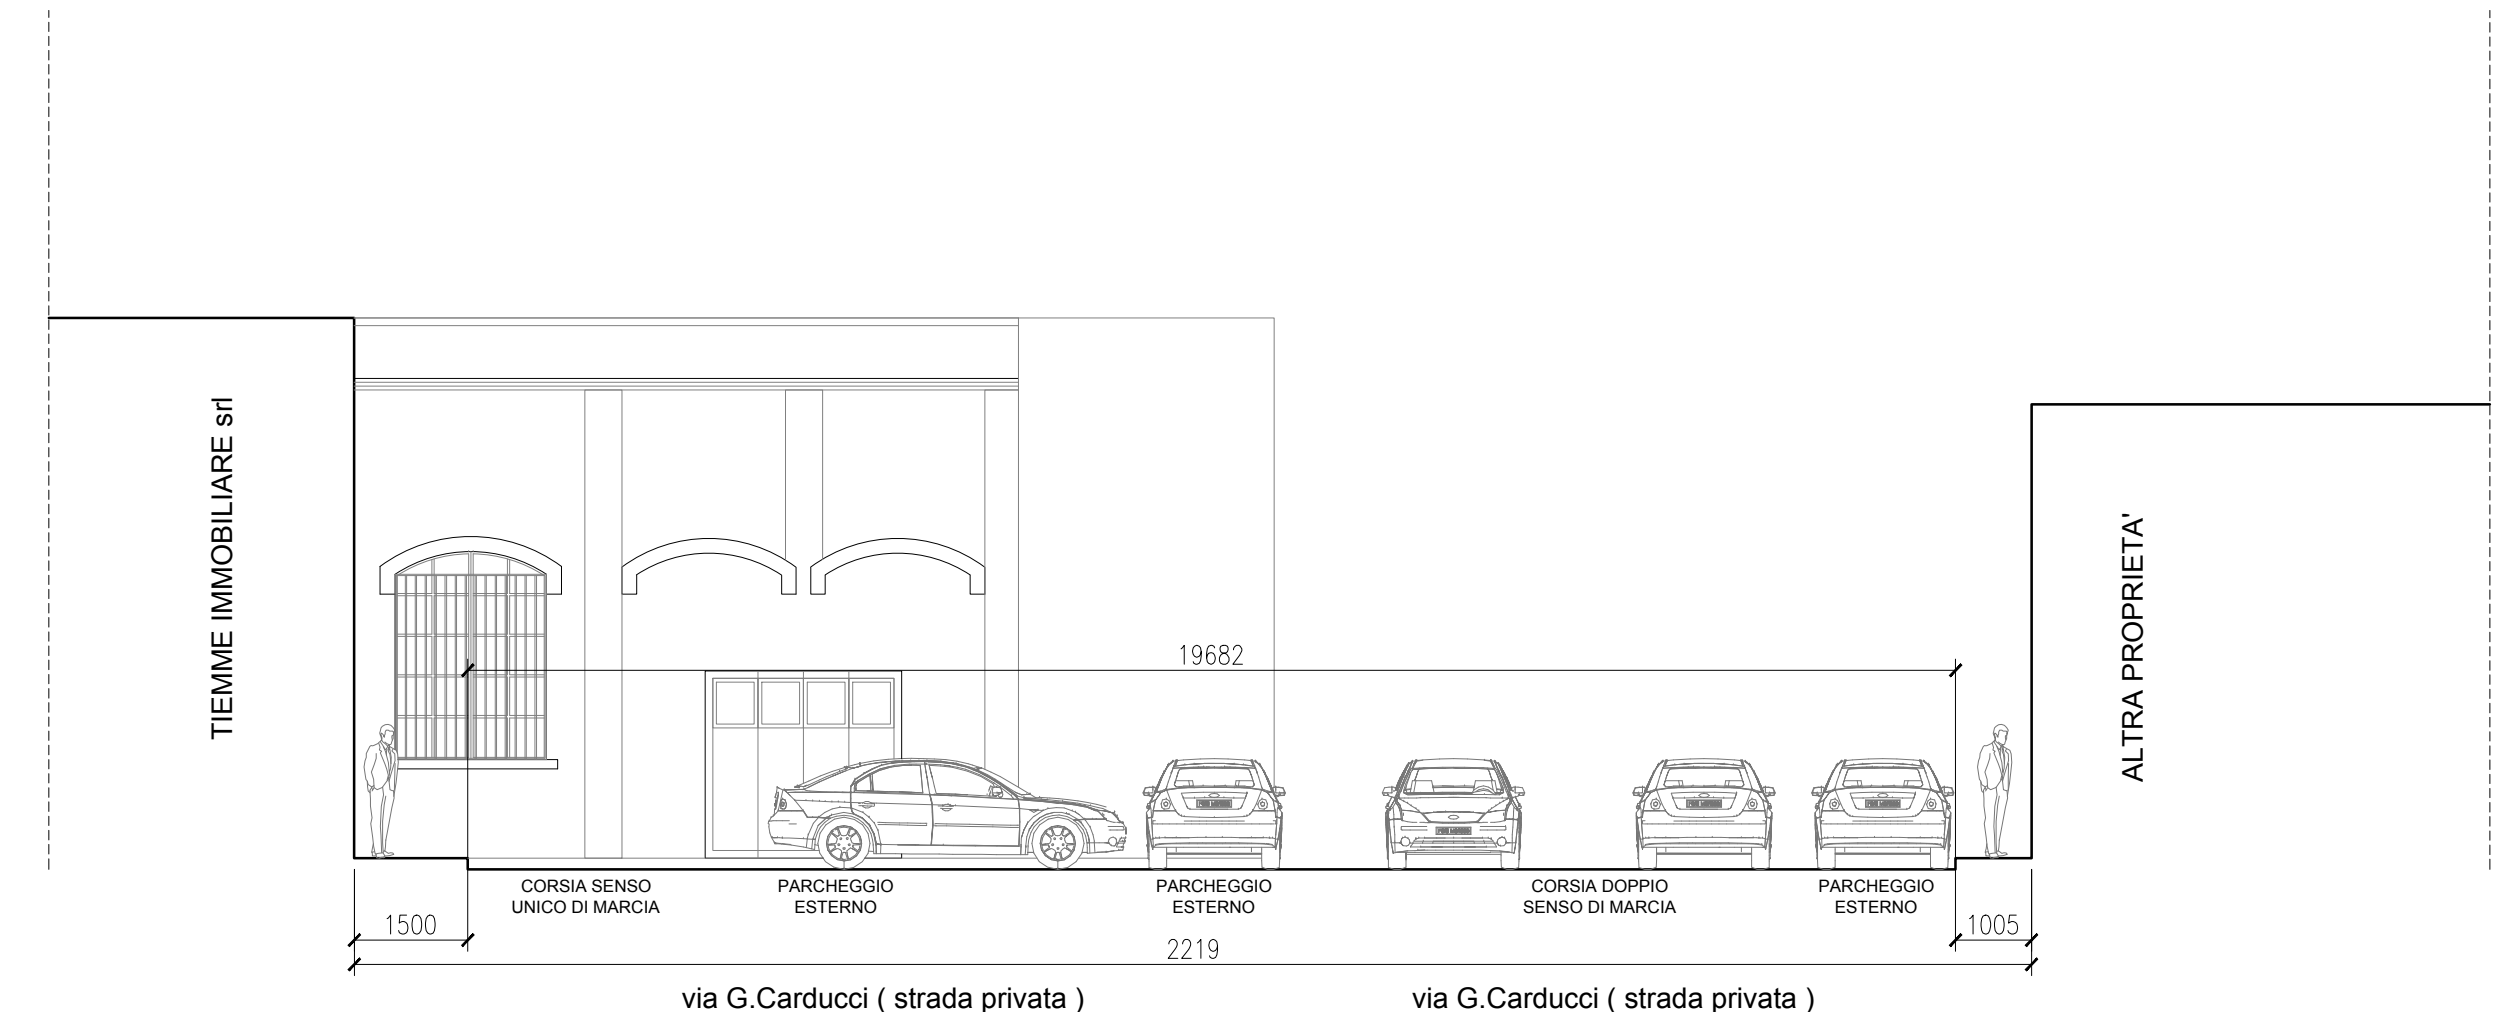

SEZIONE CC' STATO ATTUALE 1:100

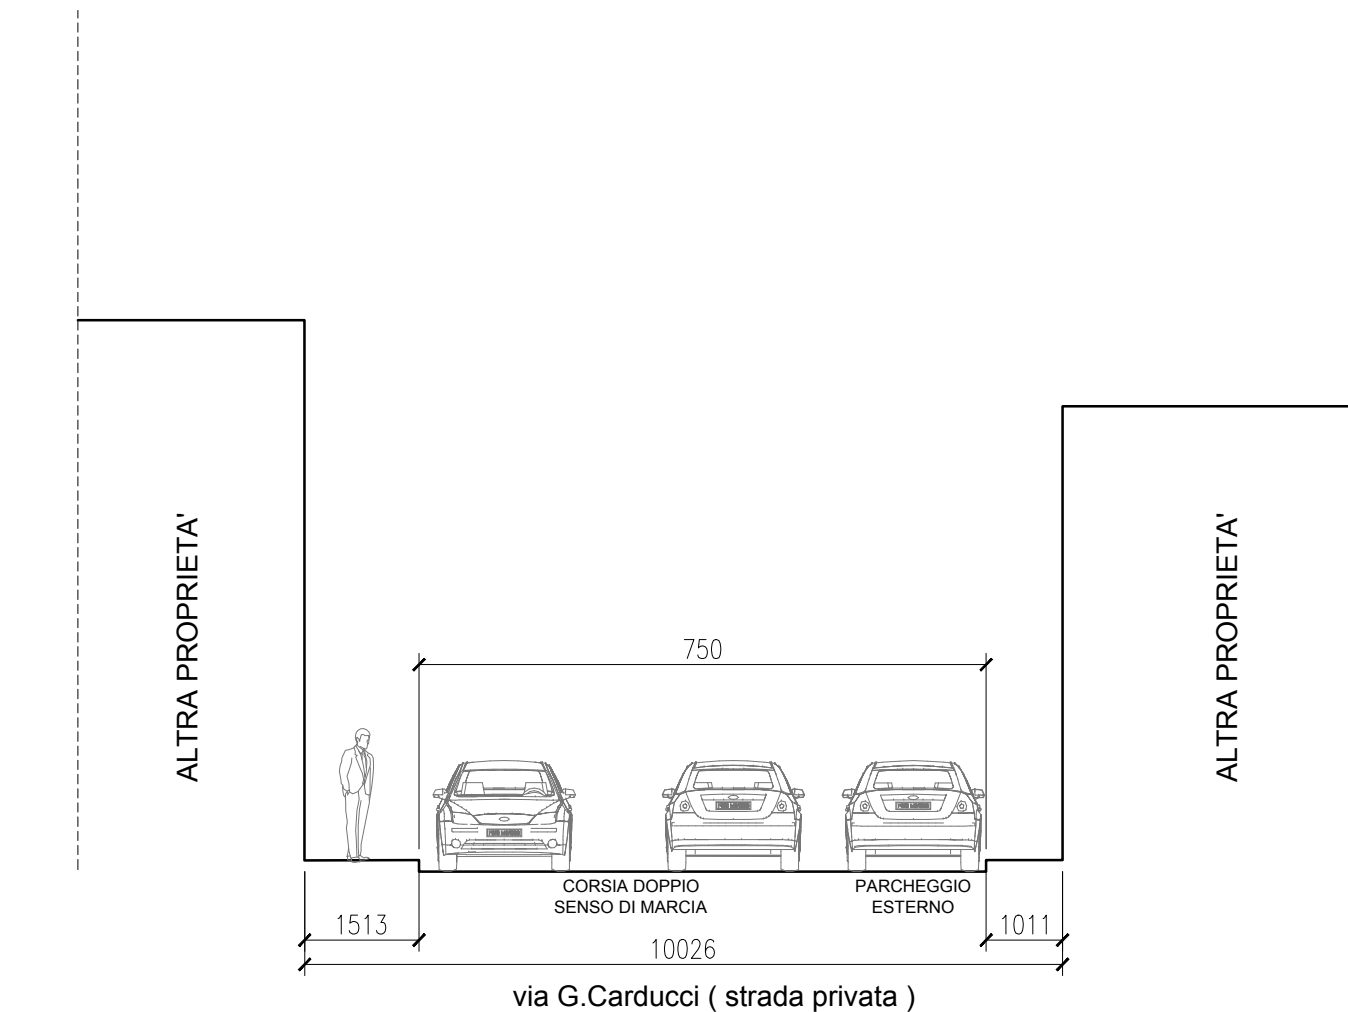

SEZIONE DD' STATO ATTUALE 1:100

SEZIONE EE' STATO ATTUALE 1:100