
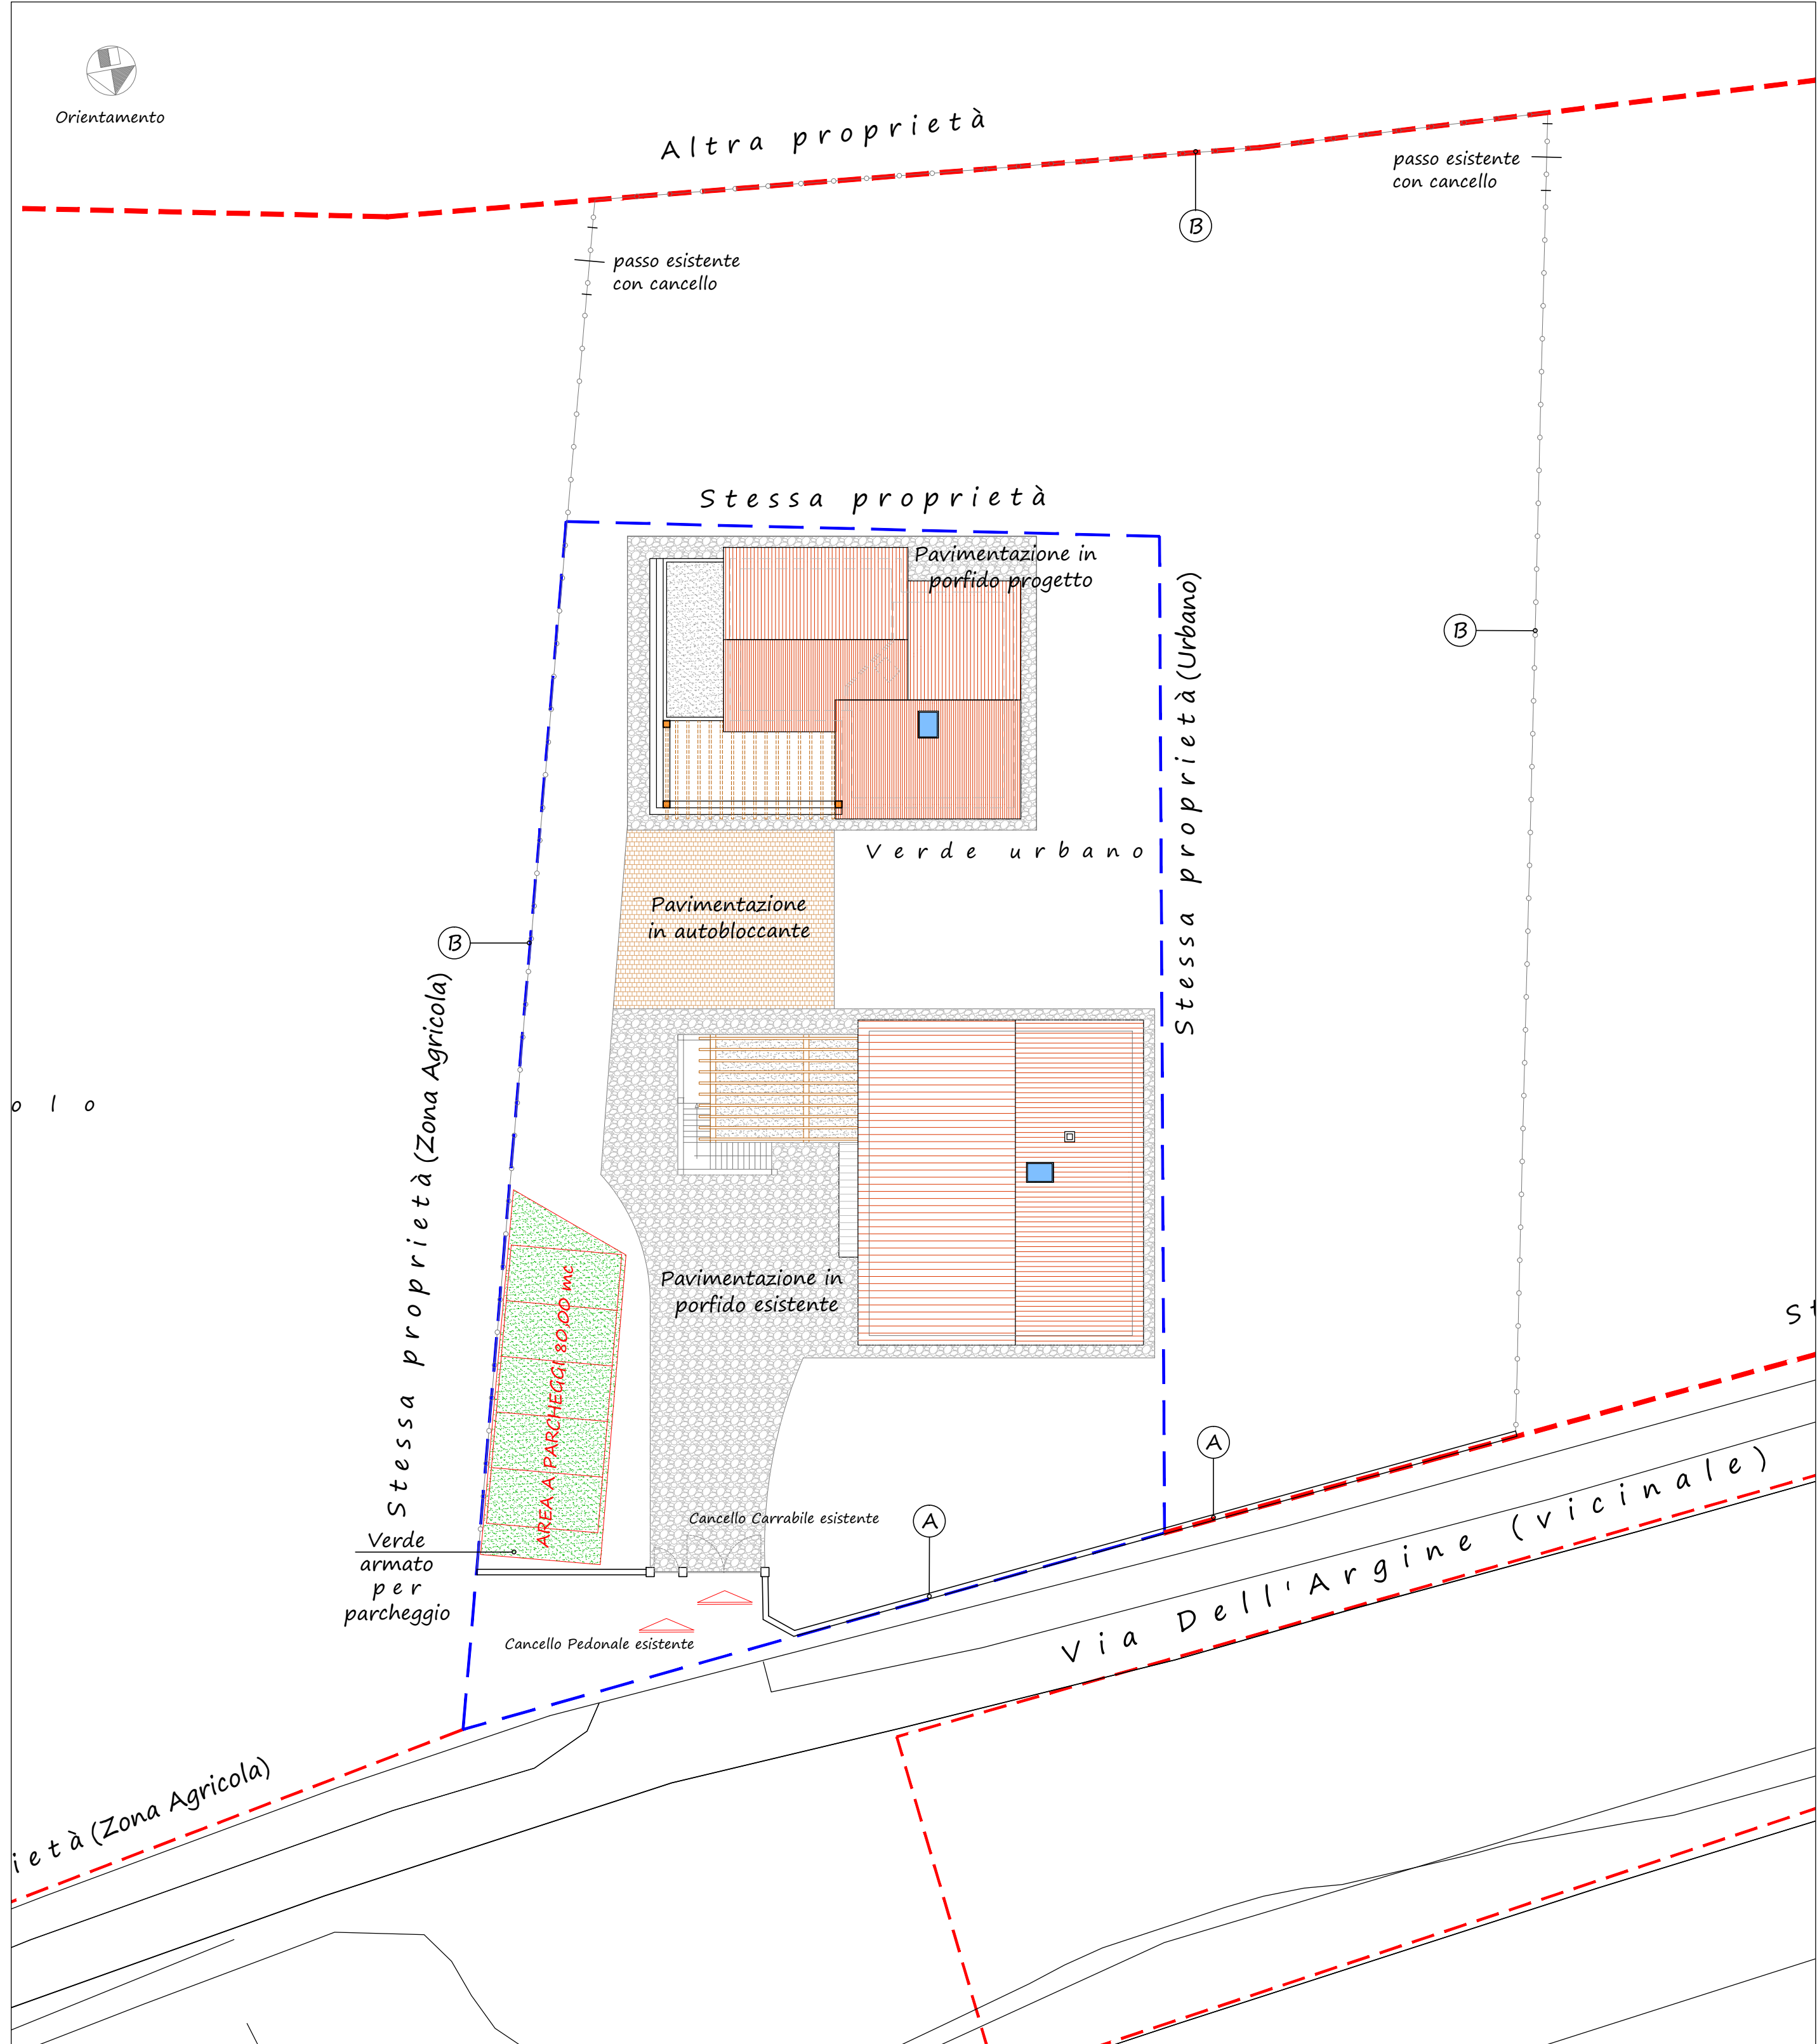
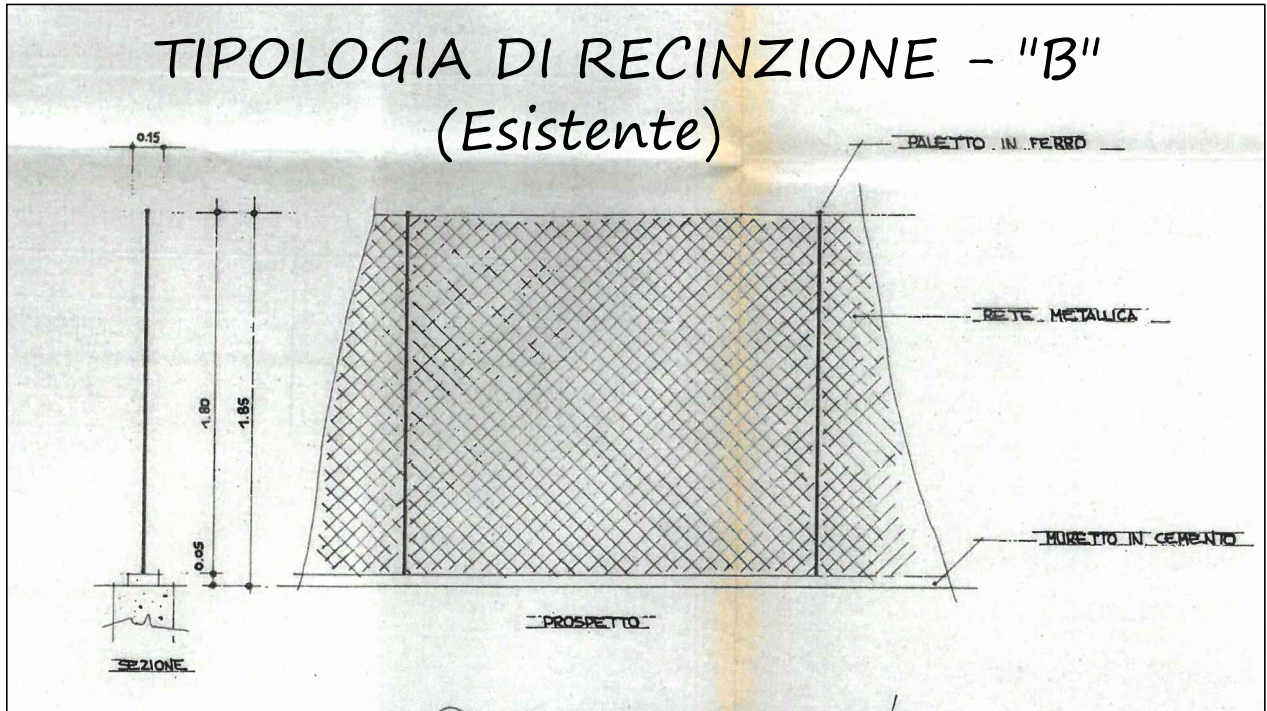


PLANIMETRIA GENERALE: SISTEMAZIONE ESTERNA

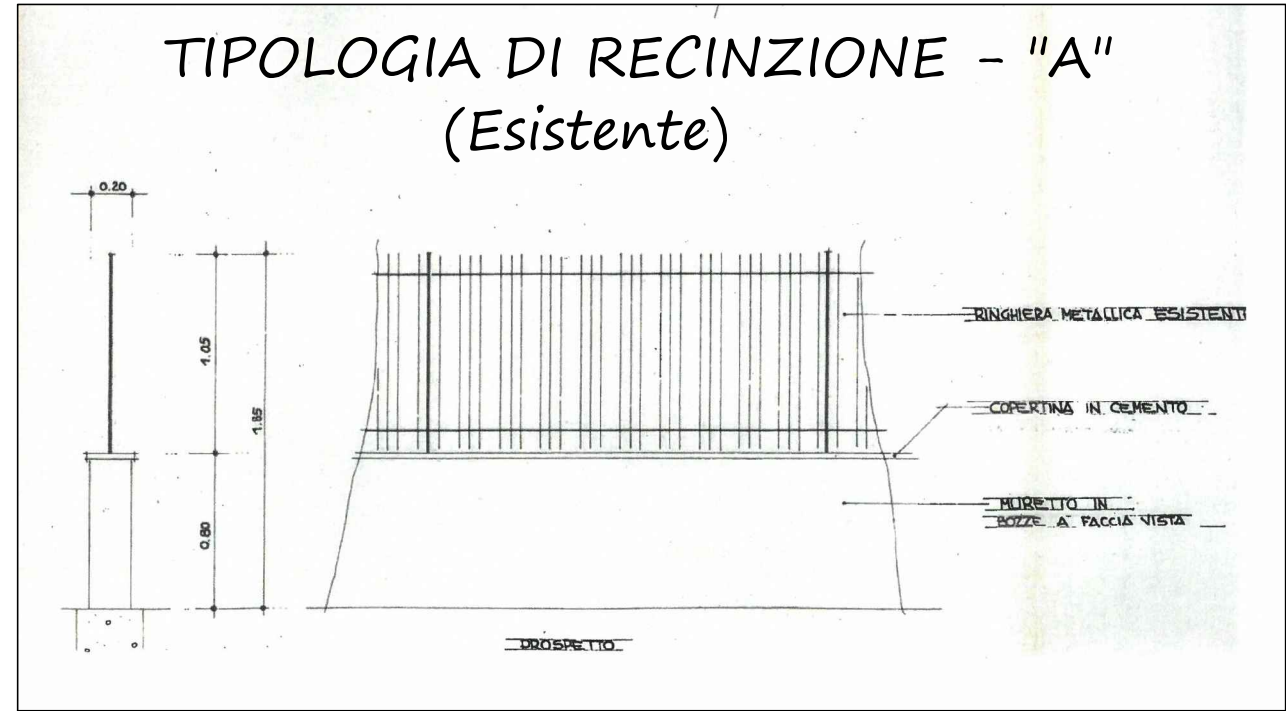

STUDIO TECNICO DOTT. TIZIANO COLETTI ARCHITETTO  
P.zza PRIMO LEVI n° 1 - 56019 NODICA - VECCHIANO - PISA  
tel-fax. 050 827343/3382321886 - arch.tiziano.coletti@archiworld.it

COMUNE DI SAN GIULIANO TERME		
PROPRIETARIO: Dott. Cuono CUCCO		
OGGETTO: RISTRUTTURAZIONE URBANISTICA per n. 2 unità immobiliari di cui una sopraelevazione e una demolizione e ricostruzione di viareggina da destinarsi a civile abitazione posta in San Giuliano Terme (PI) frazione Colignola in via dell'Argine n. 6 Progetto Unitario Convenzionato Sez.IV art. 121 L.R. 65/2014		
PROGETTAZIONE: IL PROGETTISTA ARCHITETTONICO: Dott. Tiziano Coletti Architetto		
ELABORATO: SISTEMAZIONE ESTERNA: Planimetria Generale	TAVOLA N° <b>11</b> SCALA 1:200	
DATA: 23 Dicembre 2020		
Il Committente	Il Prog. Strutturale	Il Prog. Architettonico
Riservato all'Ente Approvatore		