

TAVOLA
18/c

Studio Tecnico Pistelli ed Associati

S. GIULIANO T. V. LO VECCHIO OSPIZIO 2/A

TEL. 050/81.86.03

PAX. 050/81.86.09

COMUNE DI SAN GIULIANO TERME

UTOE 34 - GHEZZANO - COMPARTO 5

Piano di Lottizzazione per la realizzazione di complesso residenziale

Varianti ai sensi dell'Art.112 L.R. n°65-2014 al

Piano di Lottizzazione e opere correlate

attuative delle previsioni urbanistiche relative al

comparto 5 utoe 34 - Ghezzano,

Autorizzazione n°3 del 23-12-2020

DENOMINAZIONE: Sezione trasversale del terreno

sulla linea dei fabbricati

(Stato di Variante)

RICHIEDENTI: Edifor srl - con sede in Pisa - Ospedaletto

Via Bellatella, 10

IDENTIFICAZIONE CATASTALE


FG. 88 MAPP. 580647381/00090070388/038711/700916/

784046/007906A/02901391/502402A/022910/


928798/01/9338117910025093877/116

DATA: November 2022

SCALA: 1:100

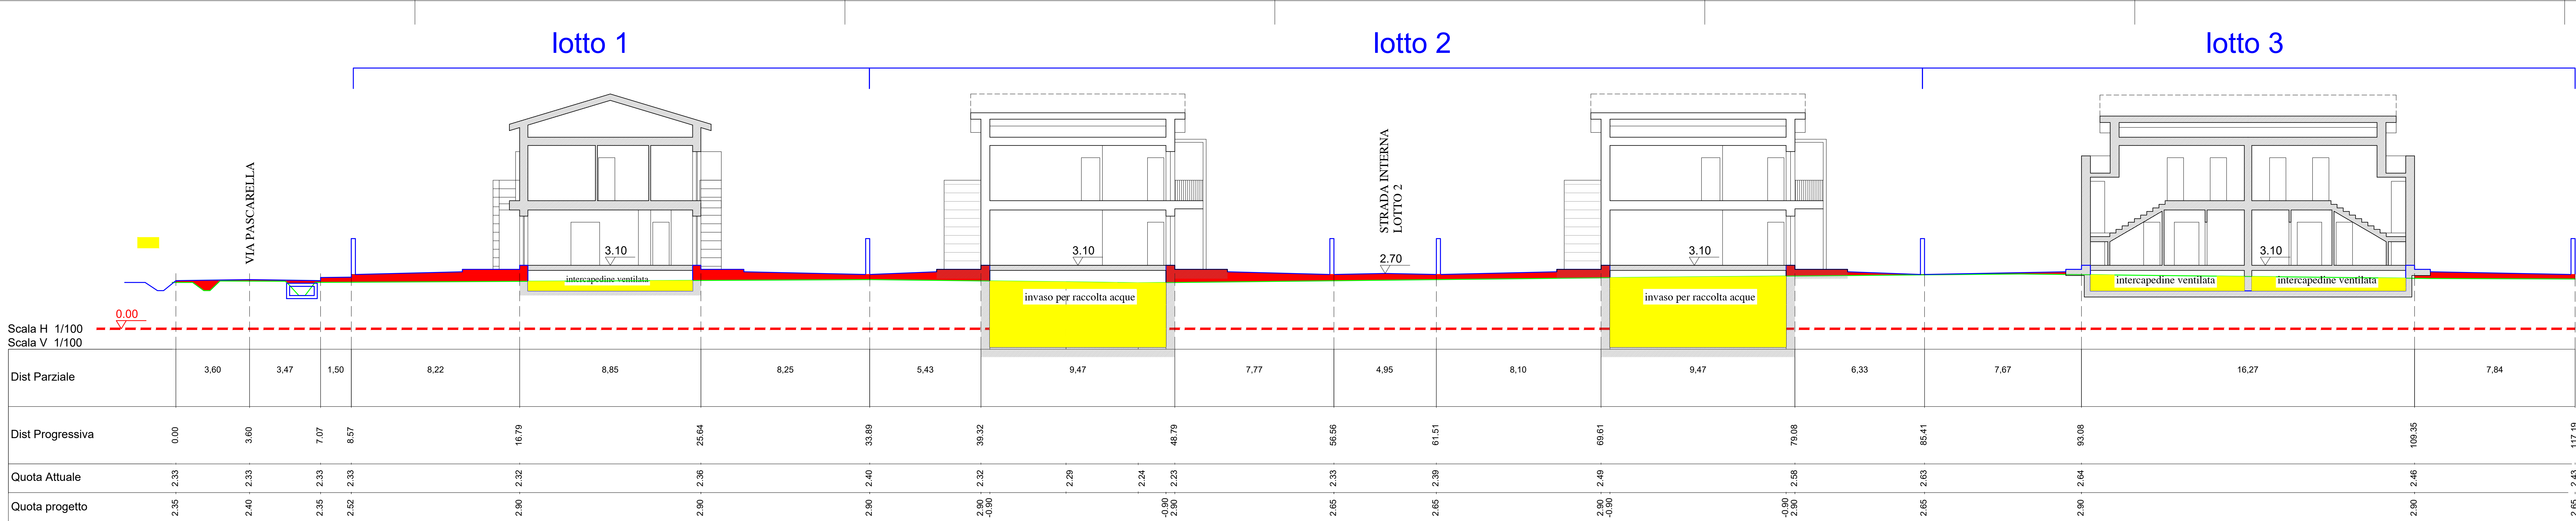

SEZIONE 5 - 5.1

 

SEZIONE 5.1 - 5.2



SEZIONE 5.2 - 5.3

