

TAVOLA

18/b

Studio Tecnico Pistelli ed Associati

S. GIULIANO T. V.L.O. VECCHIO OSPIZIO 2/A

TEL. 050/ 81.86.03

FAX. 050/ 81.89.09

COMUNE DI SAN GIULIANO TERME

UTOE 34 - GHEZZANO - COMPARTO 5



Piano di Lottizzazione per la realizzazione di complesso residenziale

Variante ai sensi dell'Art.112 L.R. n°65-2014
al Piano di Lottizzazione e opere correlate
attinutive delle previsioni urbanistiche relative
al comparto 5 utoe 34 - Ghezzano,
Autorizzazione n°3 del 23-12-2020

DENOMINAZIONE: Sezioni longitudinali del terreno
(Stato di Variante)

RICHIEDENTI: Edifor srl - con sede in Pisa - Ospedaletto
Via Bellatalla, 10

IDENTIFICAZIONE CATASTALE
FG. 88 MAPPA: 508662/841/00000670861/586/711/7/30916/
784066/007086/020/01/10015565/0202/010/
920798/051/031091035/025026/877/116
DATA: Marzo 2022 Scala 1: 100/100

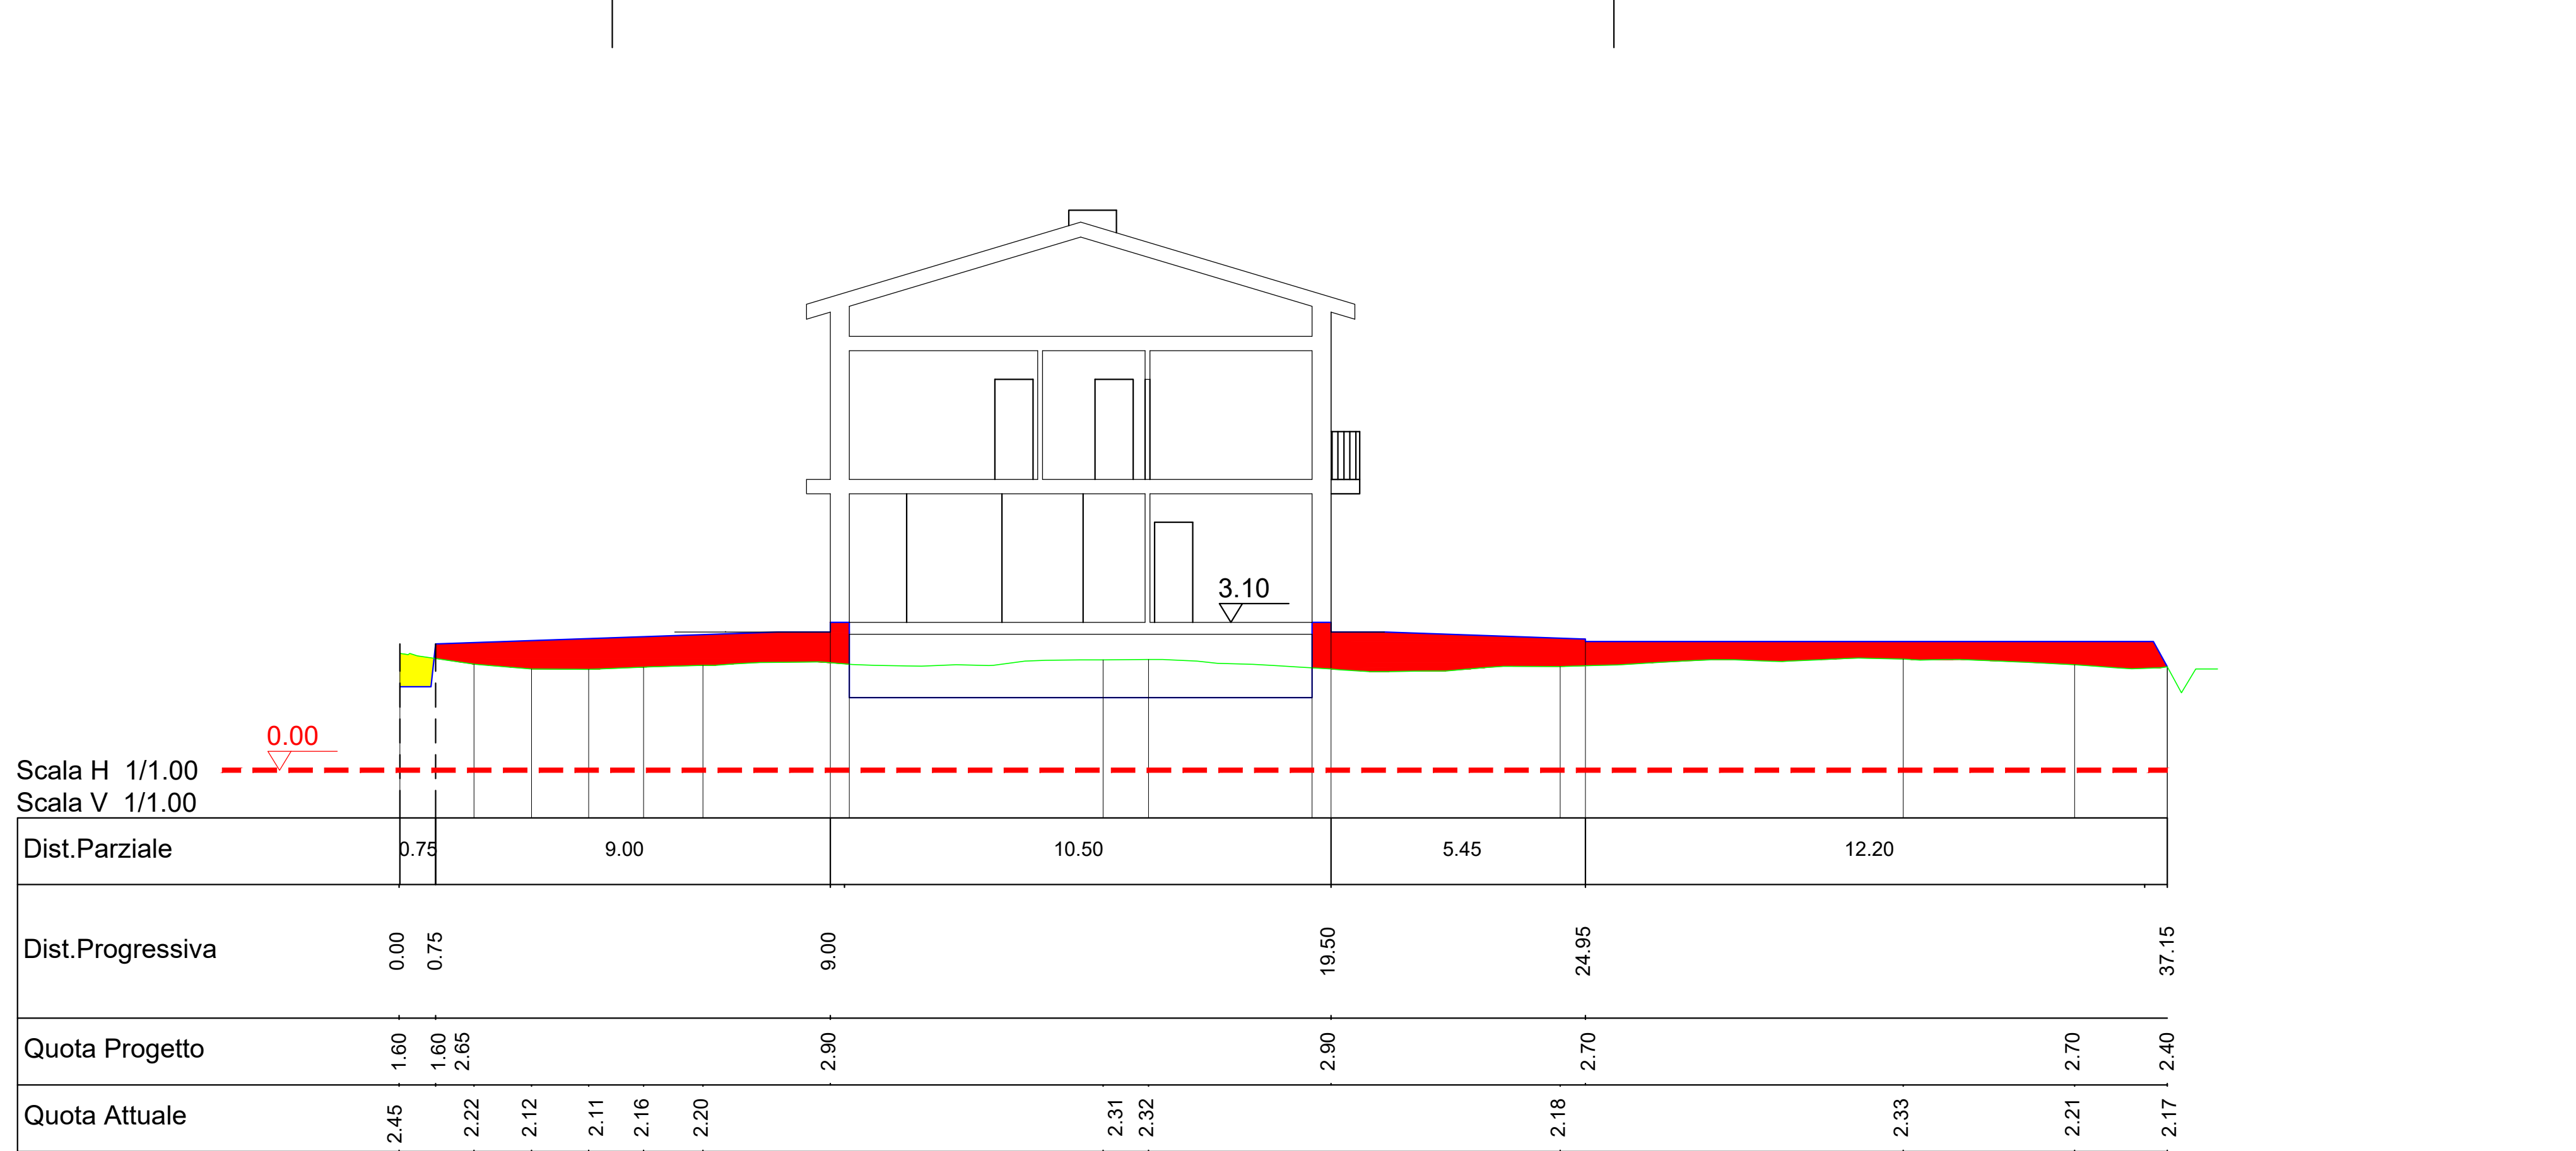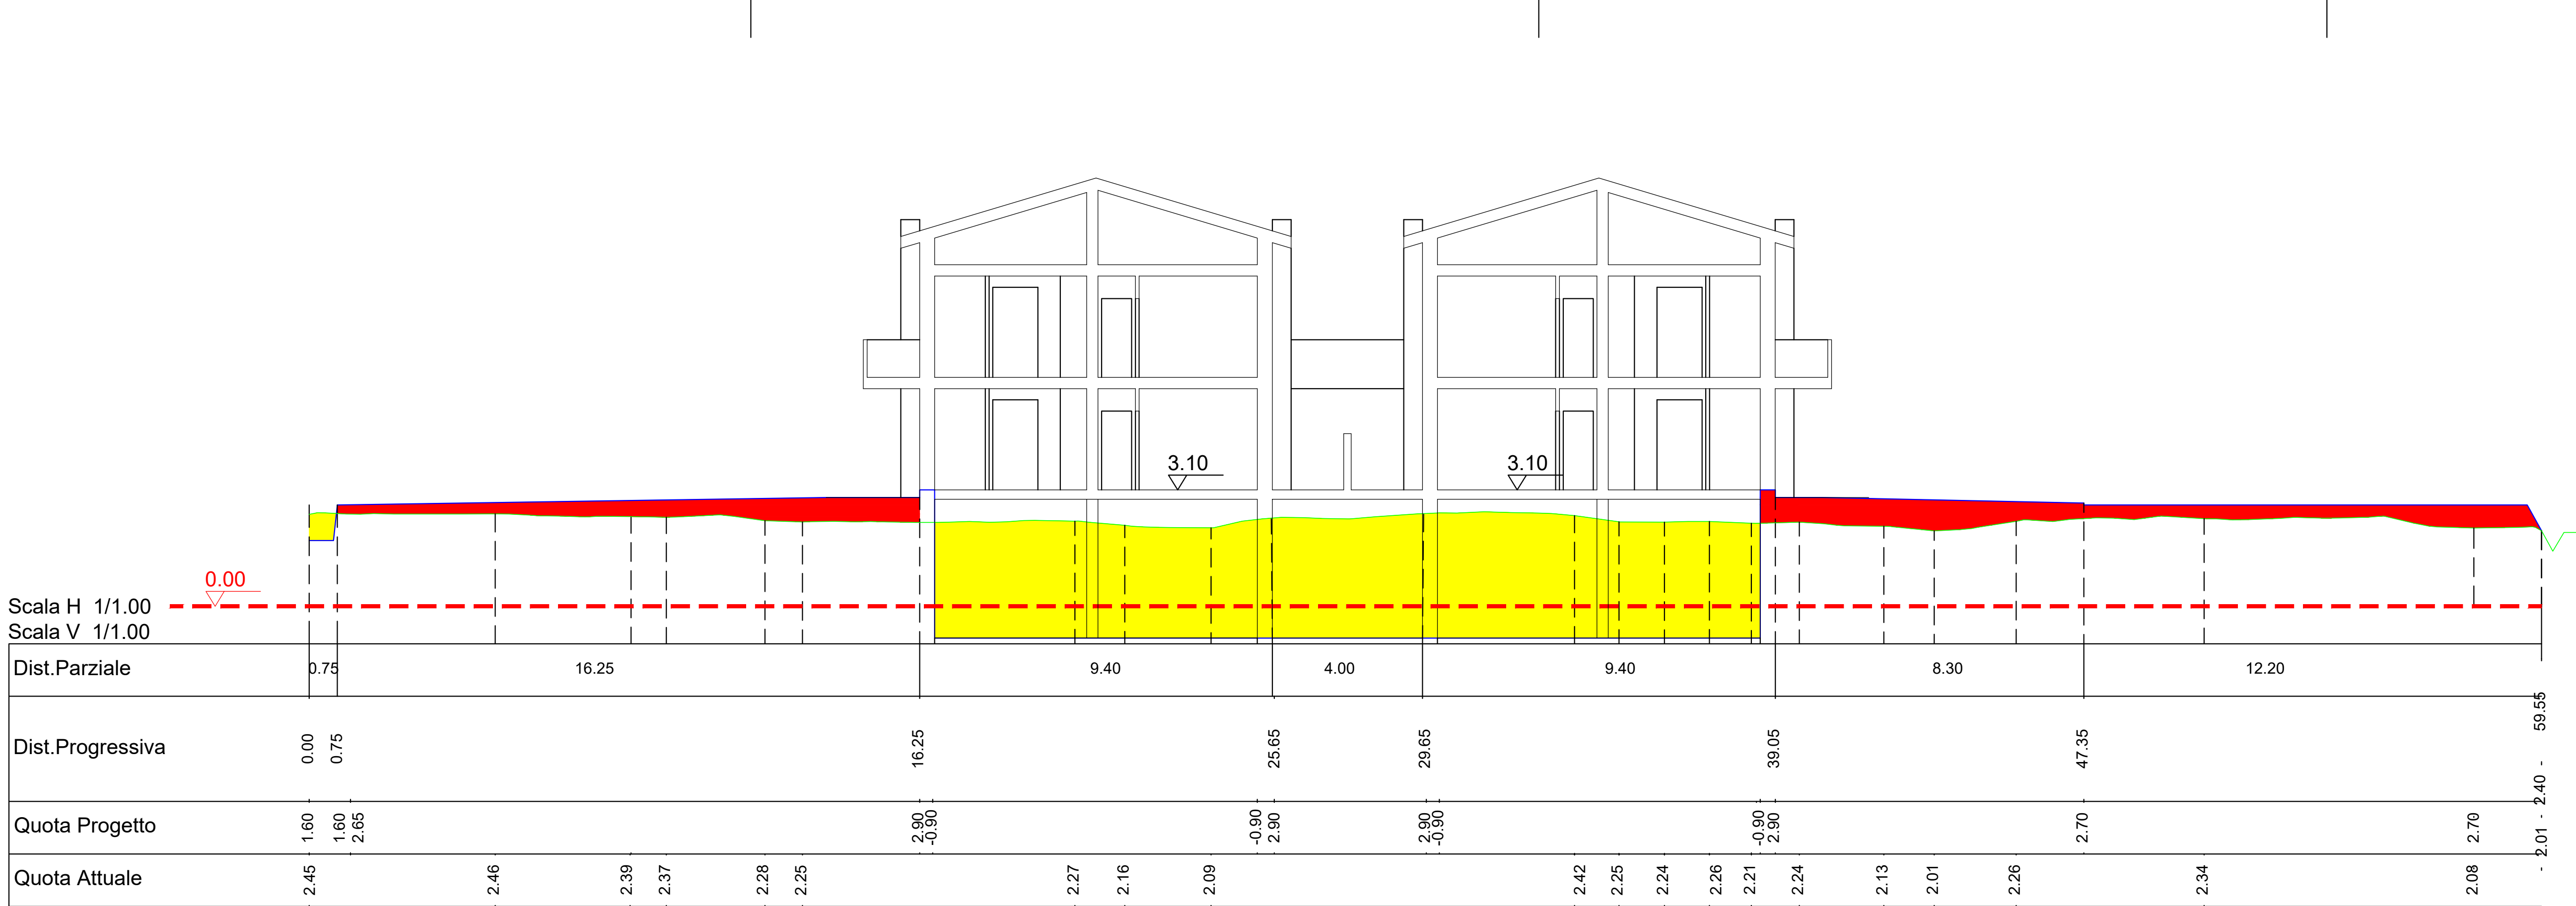

SCAVO

RIPORTO

PROFILO ATTUALE SU BASE DATI "LIDAR"

PROFILO VARIATO

