

TAVOLA
5

Studio Nappini Ingegneria e Architettura

Studio Tecnico Pistelli ed Associati

COMUNE DI SAN GIULIANO TERME

UTOE 32 - LA FONTINA-PRATICELLI - COMPARTO 4

Piano Paricolarieggiato per la realizzazione di complesso residenziale

SUB COMPARTO 4a


DENOMINAZIONE: Planimetria generale

RICHIEDENTI: FINEURO CASA S.a.s.
di FLAMINI di Vano Michele & C. s.a.s.
e FINEURO - S.A.S. DI NANNICINI MATTEO & C.

IDENTIFICAZIONE CATASTALE
PG. 48 MAP. 207-238

DATA: Maggio 2021

SCALA 1:200

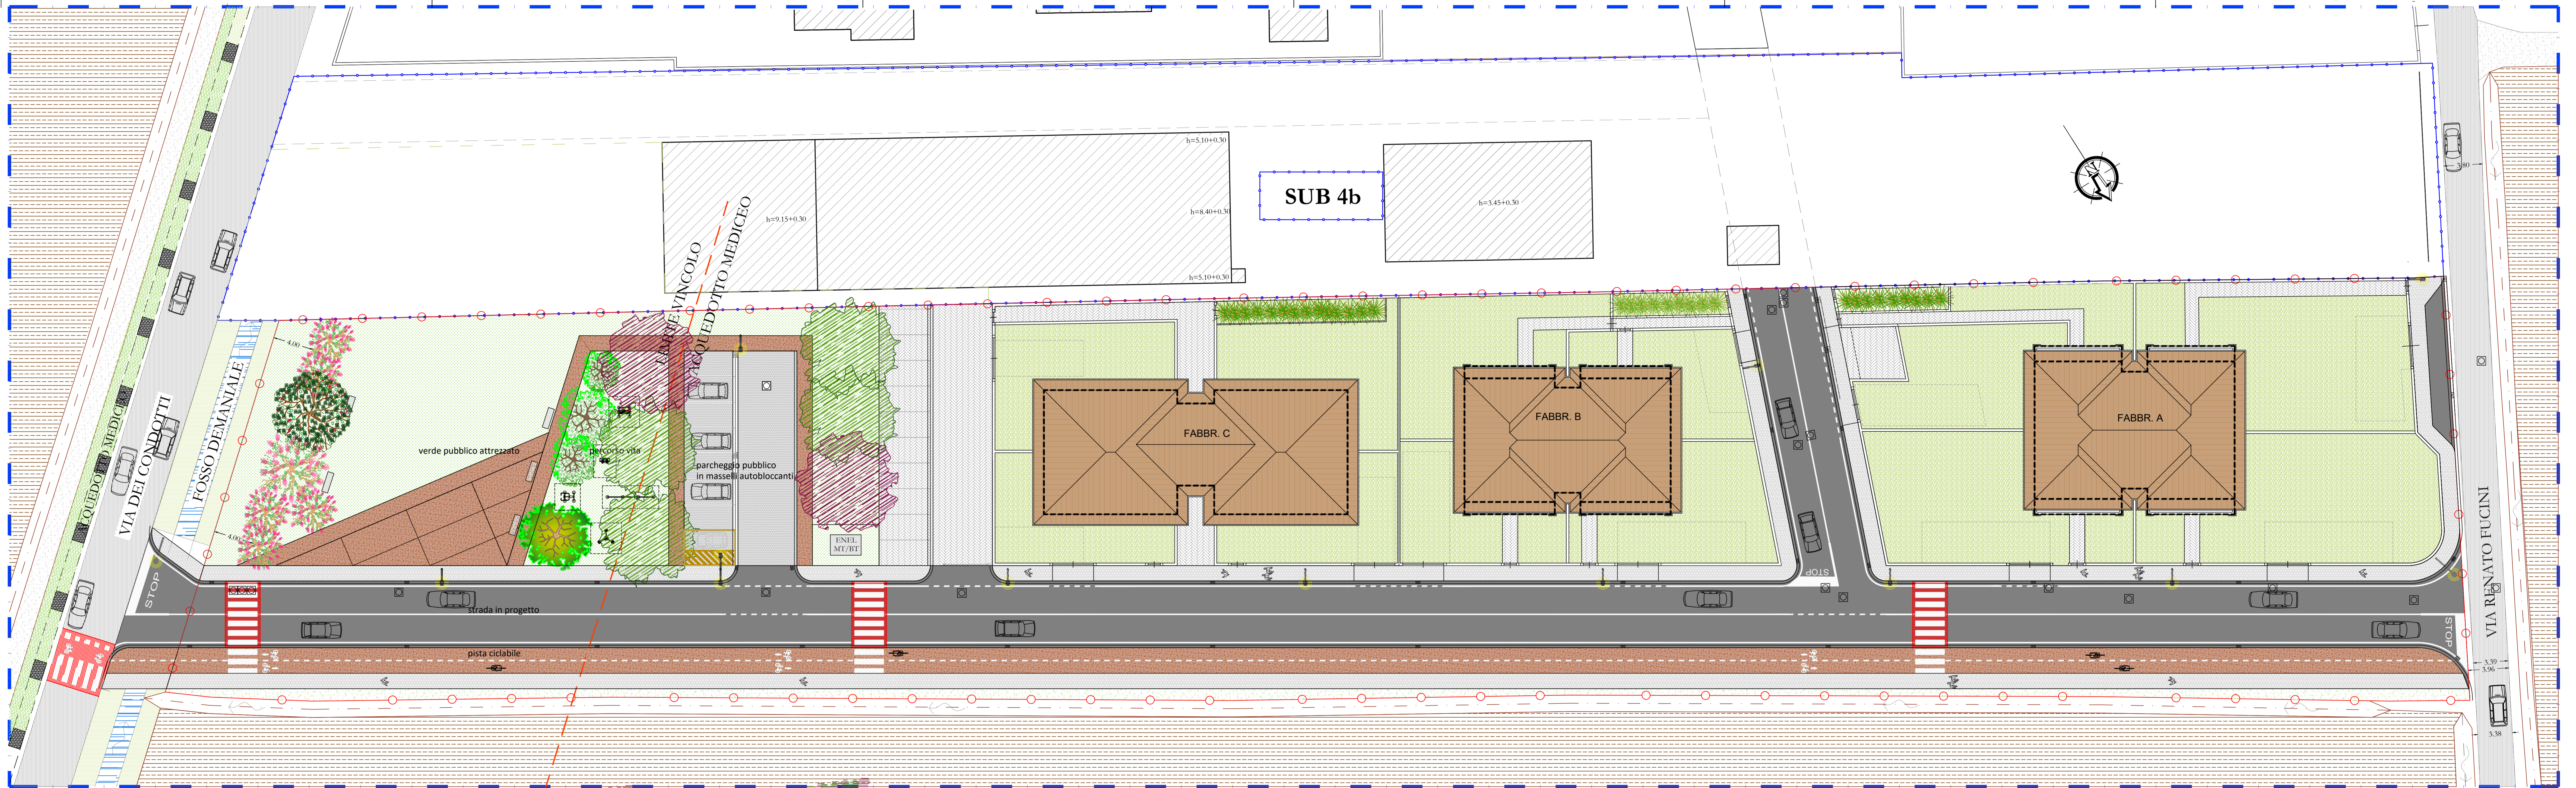

SEZIONE AMBIENTALE A-A' scala 1:200